


PLANTA - locação das Vigas - cota de 2,80m a 3,20m  
 ESCALA 1:100

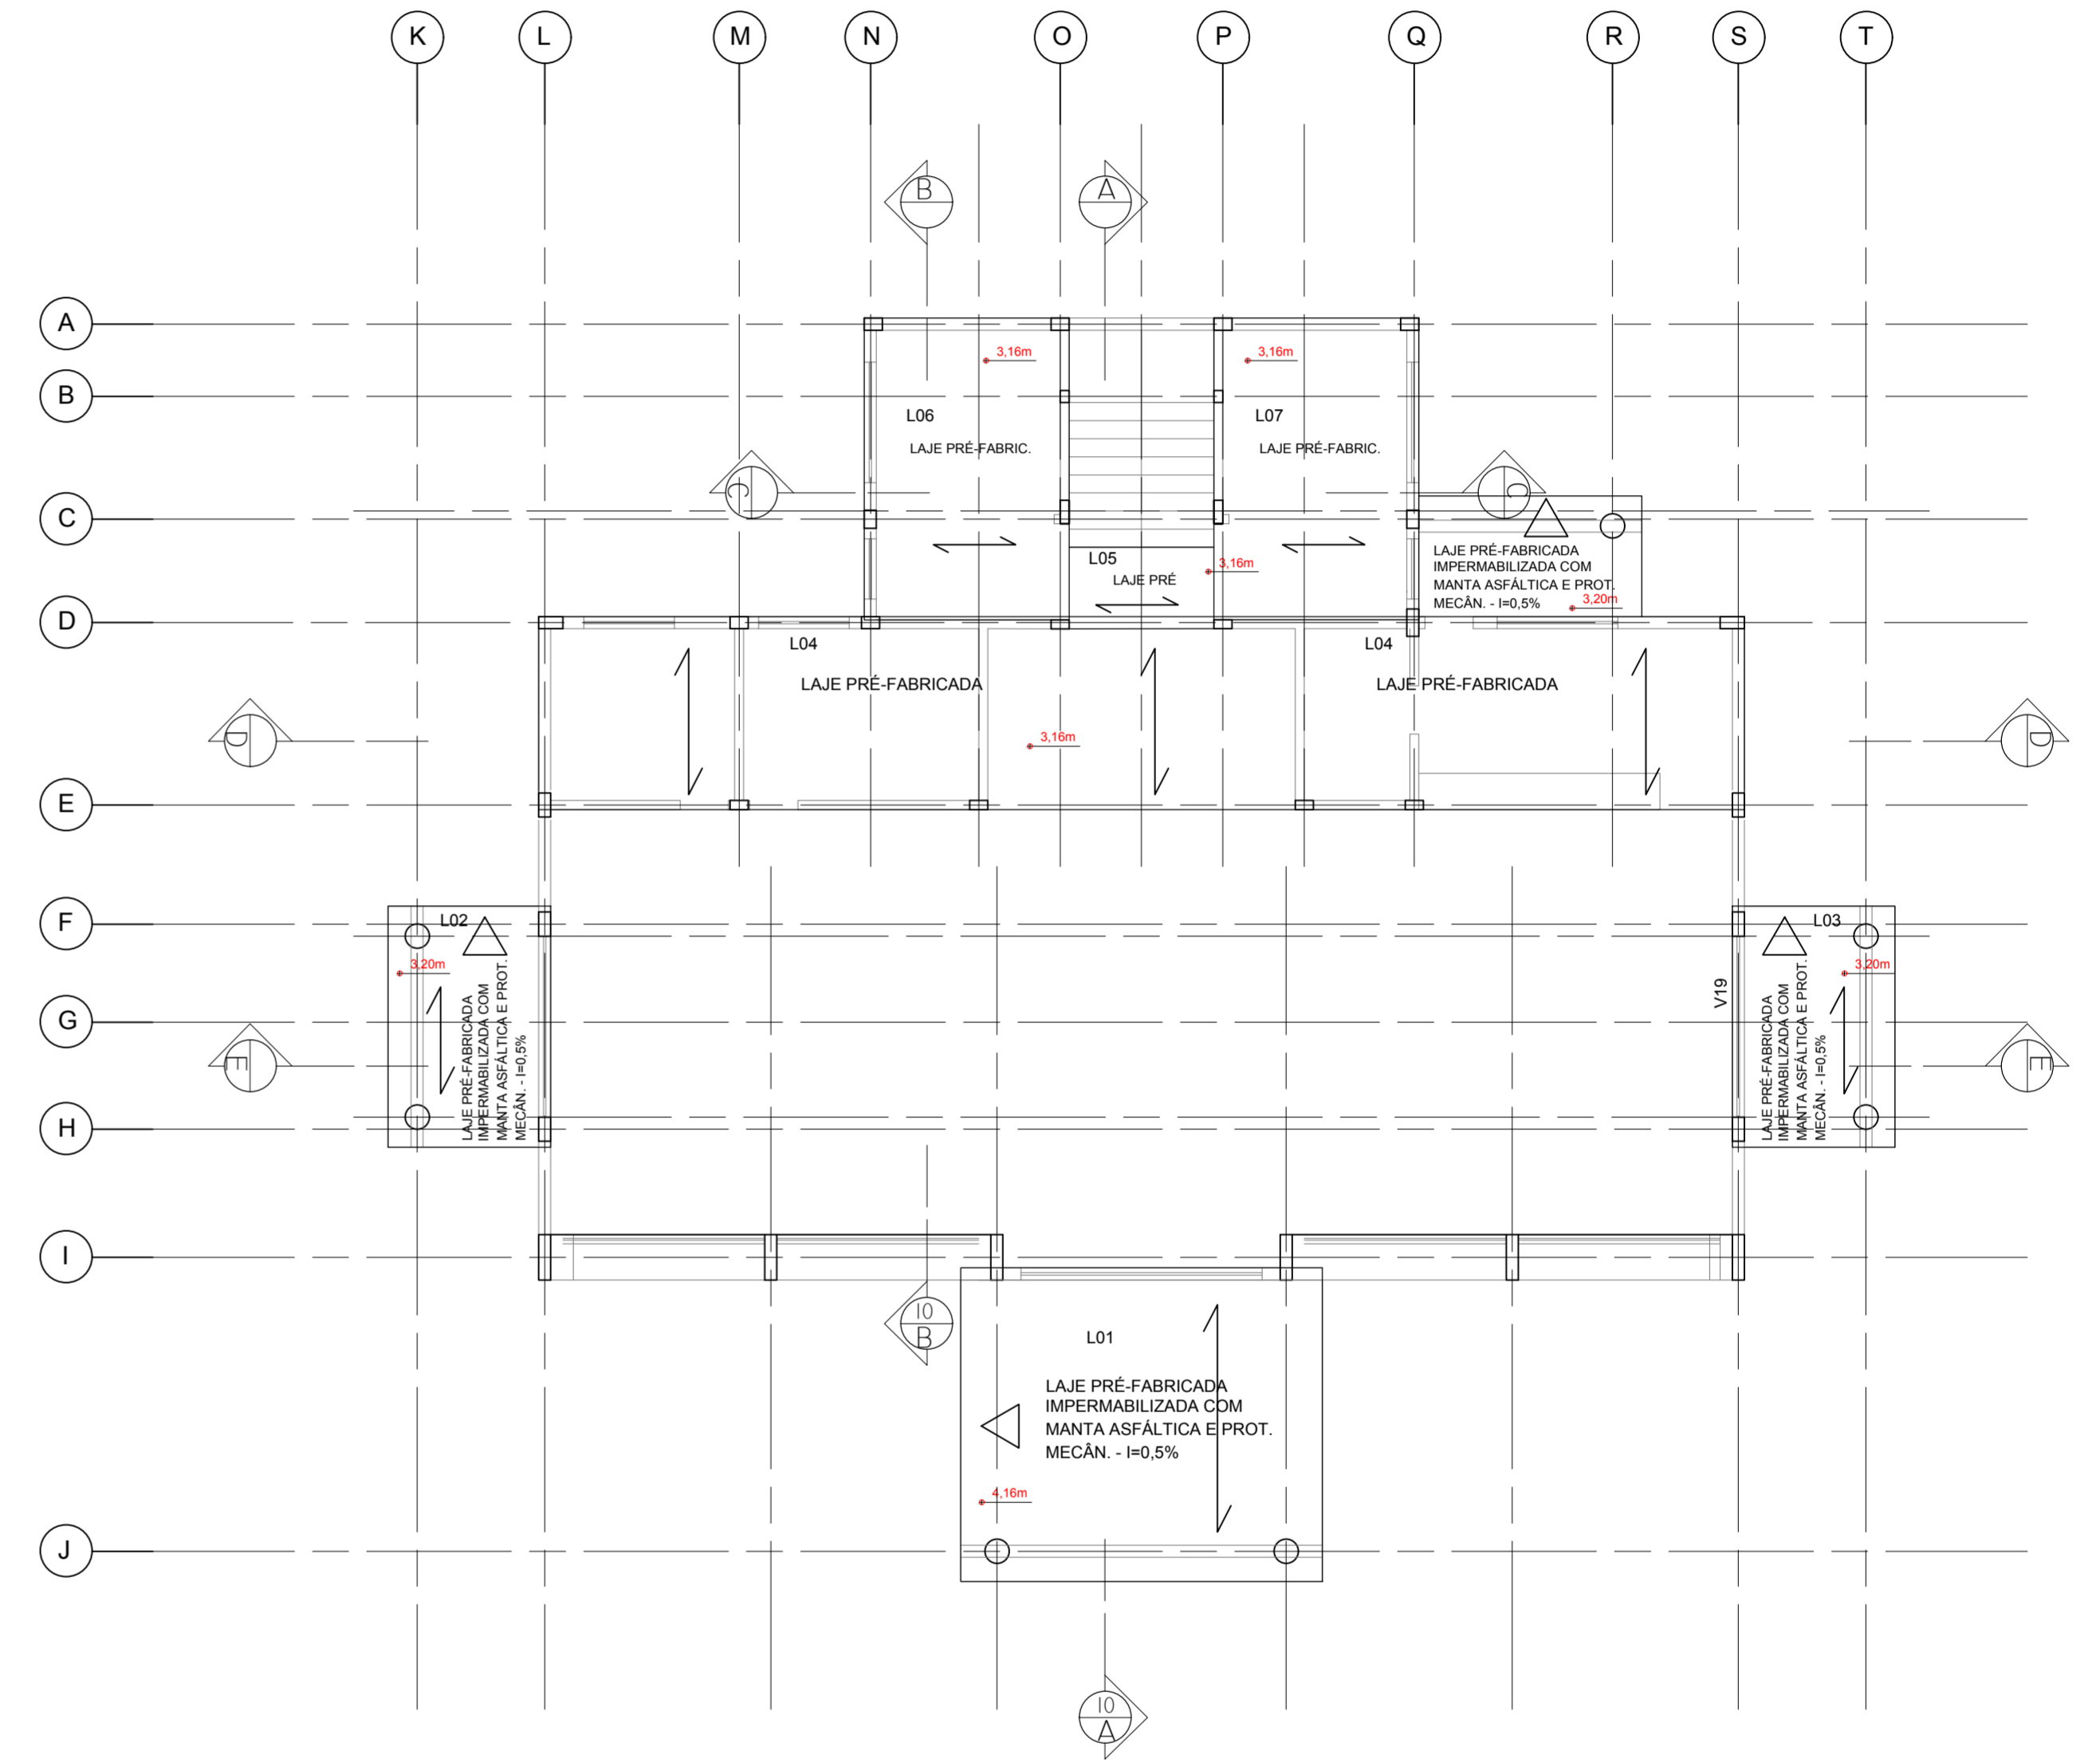

PLANTA - Lajes - cota 3,16m  
 ESCALA 1:100

Nº	DATA	REVISÃO	RESPONSÁVEL
01	03/01/2018	REVISÃO 00	JEFFERSON SANCHEZ

PROJETADO POR:		PREFEITURA MUNICIPAL DE ILHA COMPRIDA ESTÂNCIA BALNEÁRIA AVENIDA BEIRA MAR 11000 - CEP 11925-000	
DES.: JEFFERSON SANCHEZ	DEZEMBRO/17	OBRA:	PROJETO CENTRO DE CONVÍVIO SOCIAL
PROJ.:			ENDEREÇO: AVENIDA CANDAPUI SUL - BALNEÁRIO SAMBURÁ
RESP. TECN.: CAROLINE VAZ RODRIGUES		ASSUNTO:	PROJETO ESTRUTURAL - PLANTAS DE LOCAÇÃO
ASS.: CAU A72611-7			
		Nº DES.:	
		FL:	04/12
		REV.:	00
		ESCALA:	indicada

A

B

C

D