



P14, P15, P24, P29 e P30

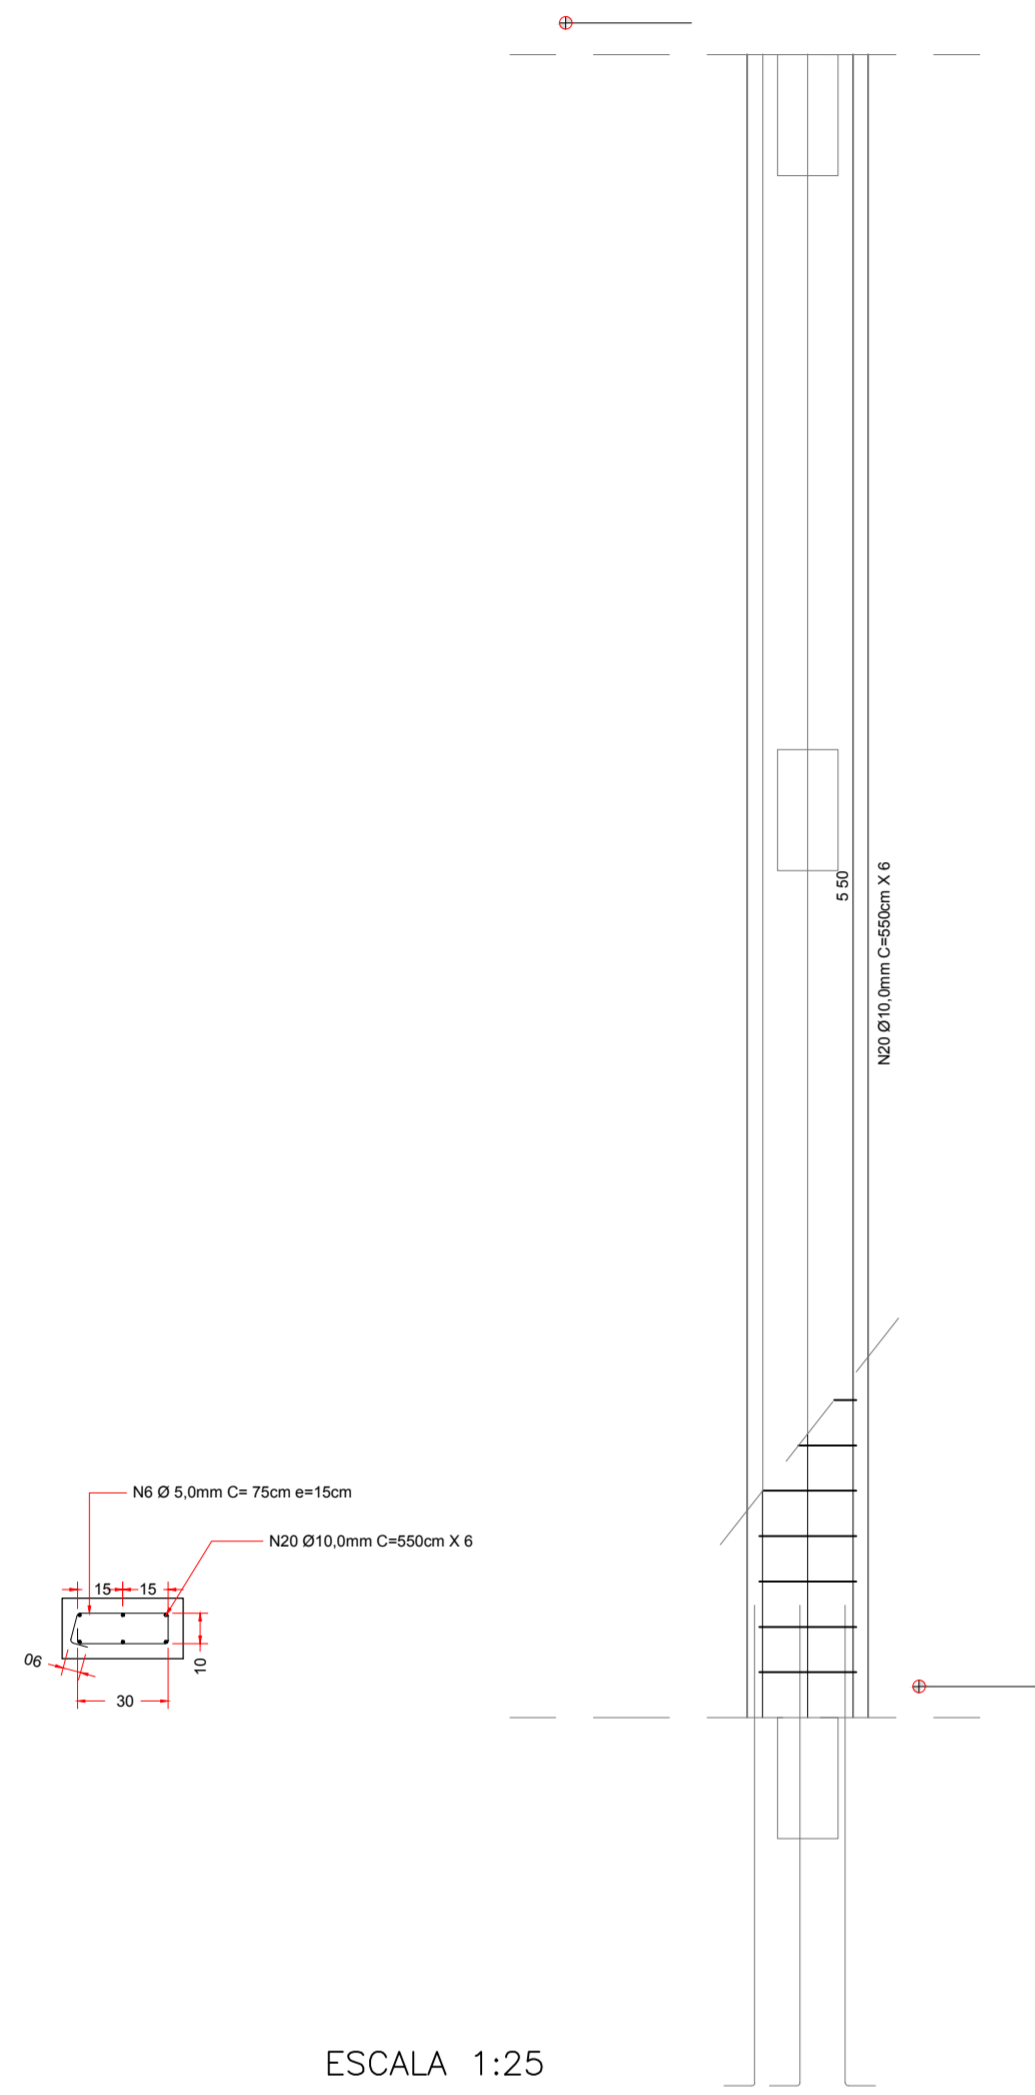


ESCALA 1:25

P10, P11, P17 e P23

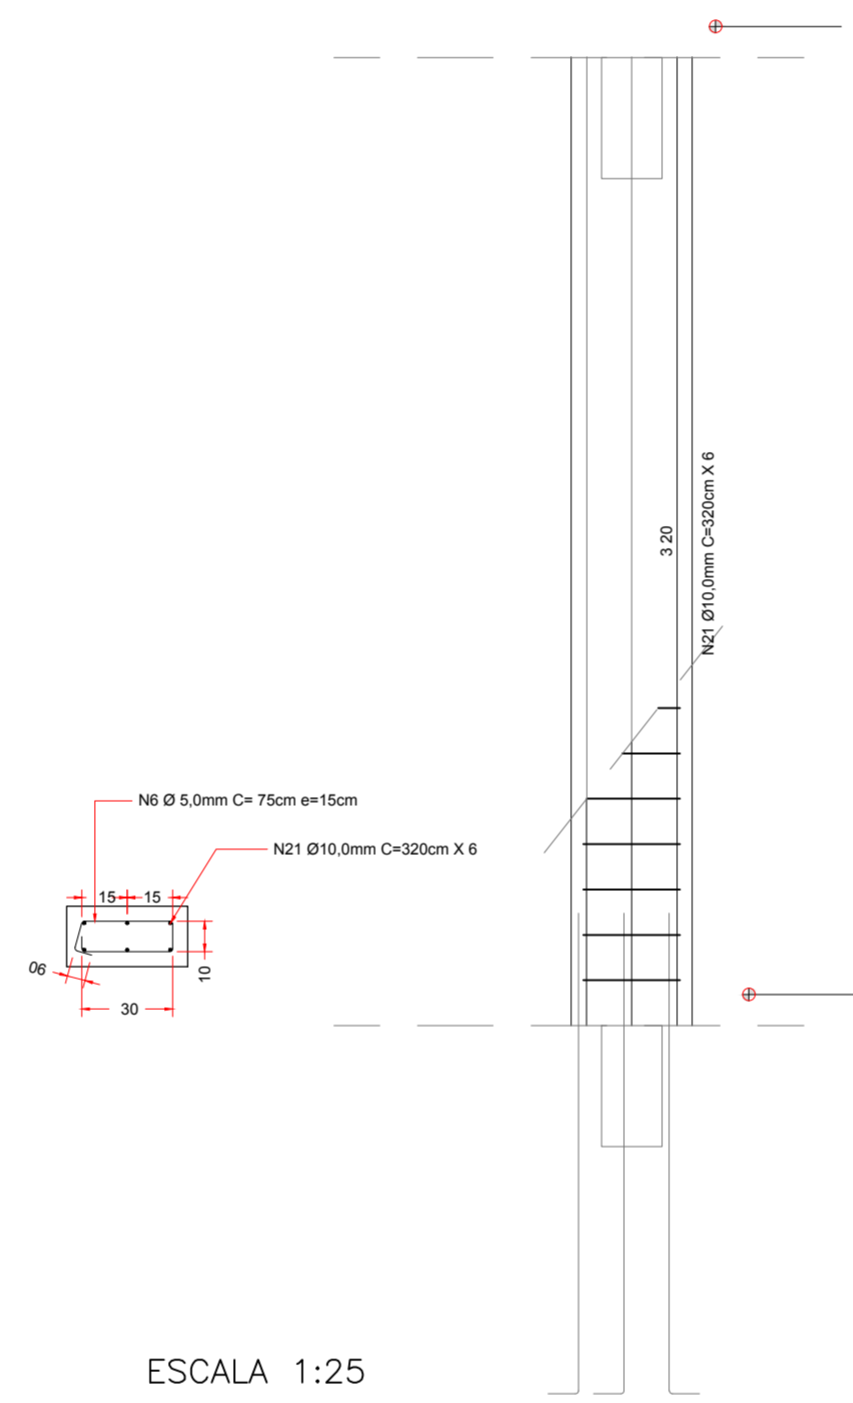

ESCALA 1:25

P32 e P33

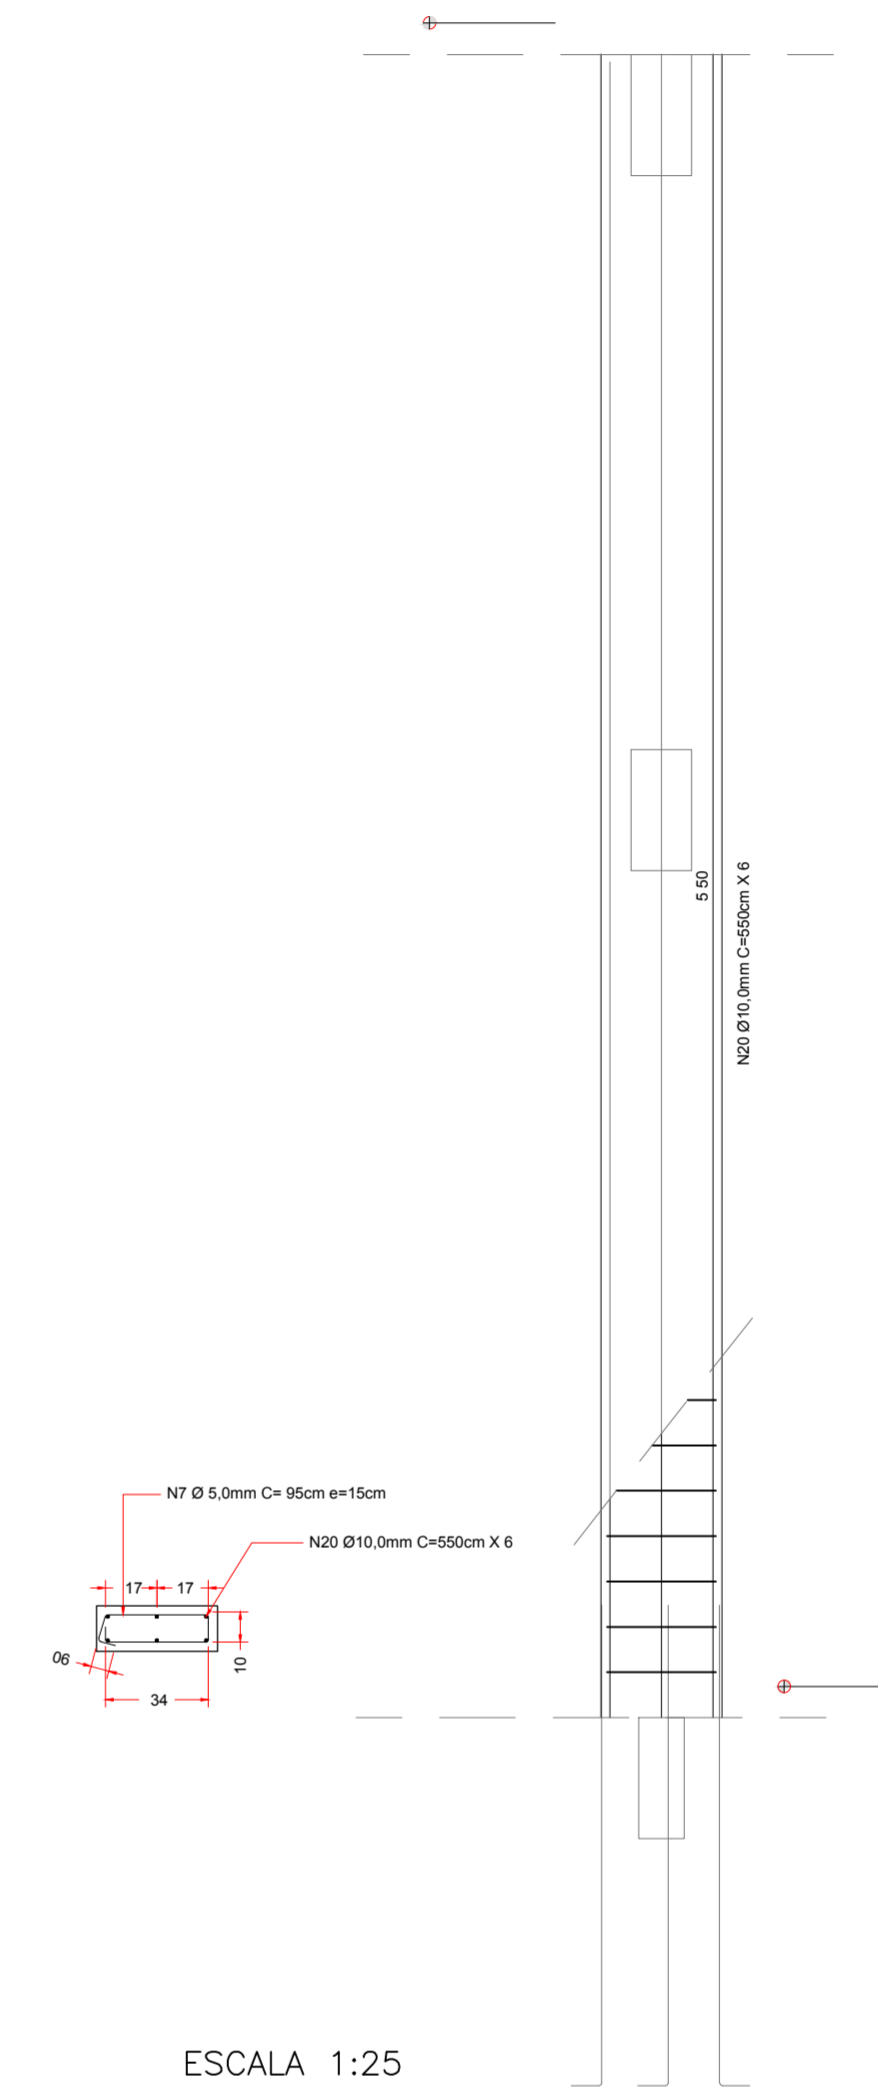

ESCALA 1:25

Nº	DATA	REVISÃO	RESPONSÁVEL
01	03/01/2018	REVISÃO 00	JEFFERSON SANCHEZ

A

B

C

D

PROJETADO POR:

DES.: JEFFERSON SANCHEZ	DEZEMBRO/17
PROJ.:	
RESP. TECN.: CAROLINE VAZ RODRIGUES	
ASS.: CAU	A72611-7

PREFEITURA MUNICIPAL DE ILHA COMPRIDA  
 ESTÂNCIA BALNEÁRIA  
 AVENIDA BEIRA MAR 11000 - CEP 11925-000

OBRAS: PROJETO CENTRO DE CONVÍVIO SOCIAL  
 ENDEREÇO: AVENIDA CANDAPUI SUL - BALNEÁRIO SAMBURÁ

Nº DES.	
FL.	07/12
REV.	00
ESCALA:	indicada