



DETALHE FORMA - VIGAS


ESCALA 1:50 E 1:25

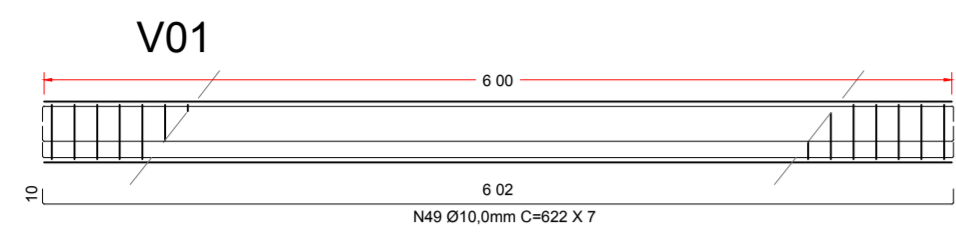


ESCALA 1:50

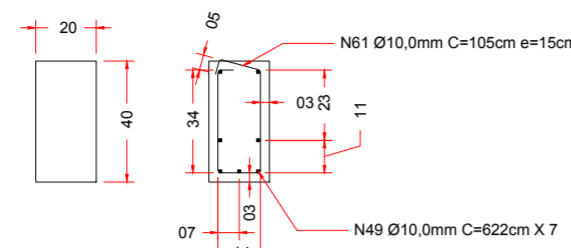


ESCALA 1:25

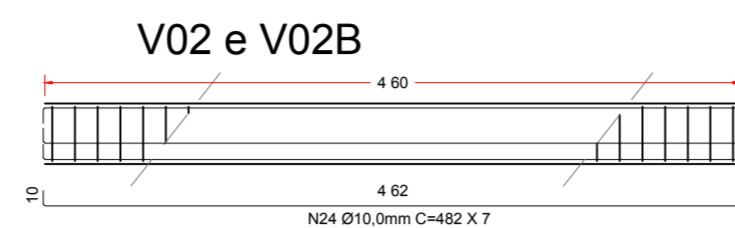


ESCALA 1:50

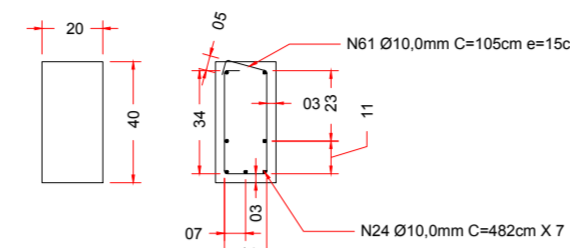


ESCALA 1:25

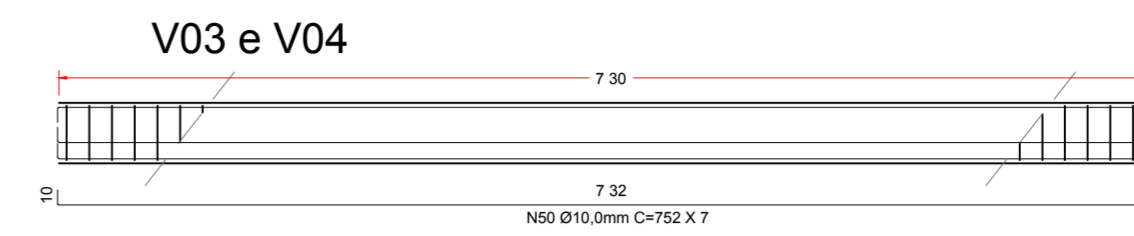


ESCALA 1:50

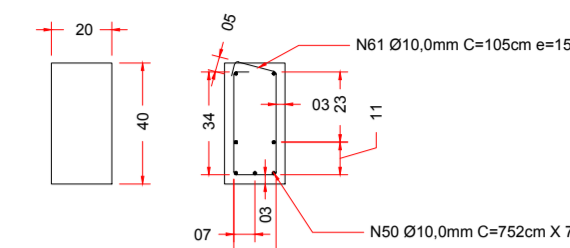


ESCALA 1:25

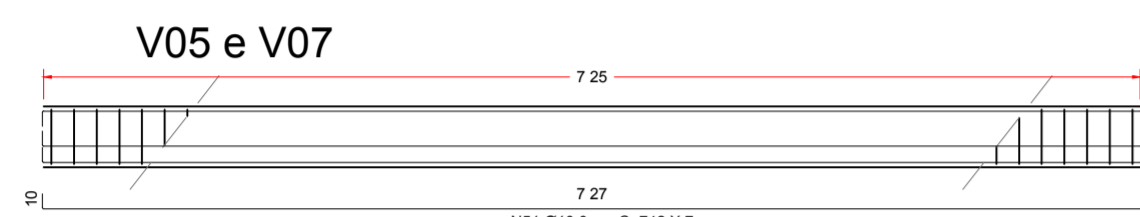


ESCALA 1:50

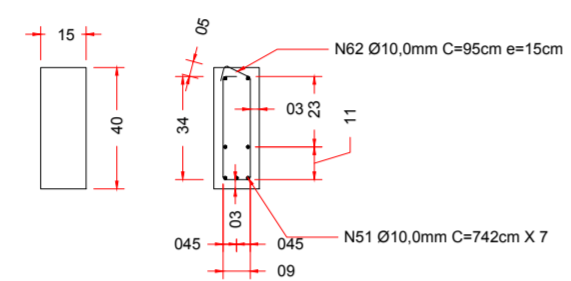


ESCALA 1:25

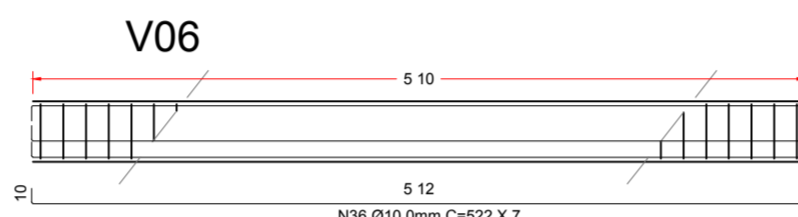


ESCALA 1:50

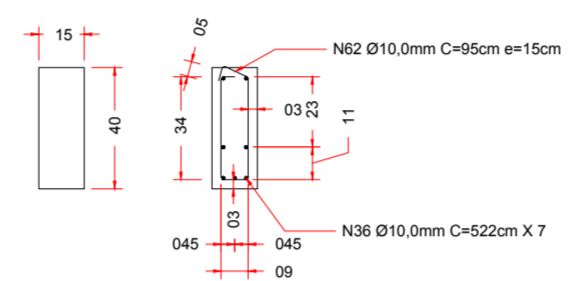


ESCALA 1:25

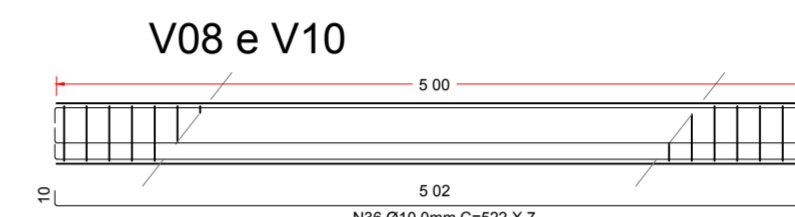


ESCALA 1:50

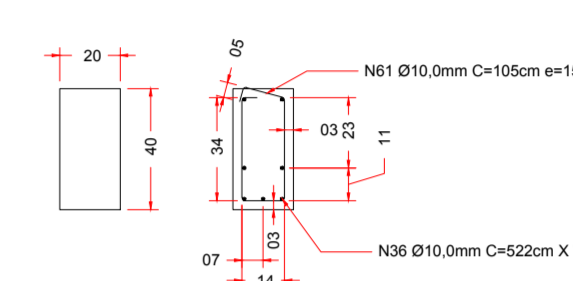


ESCALA 1:25

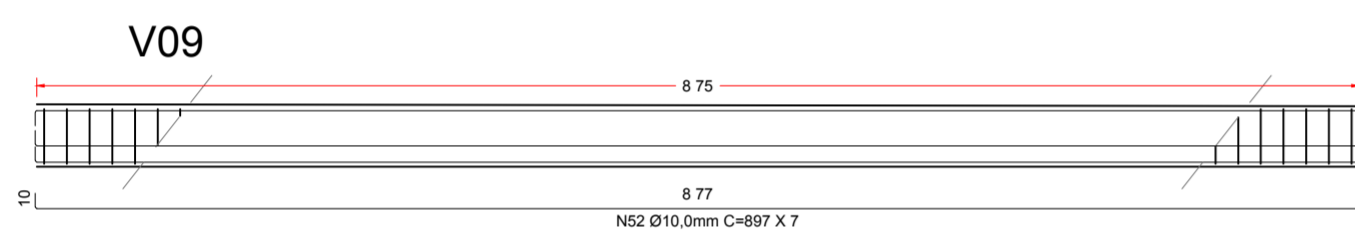


ESCALA 1:50

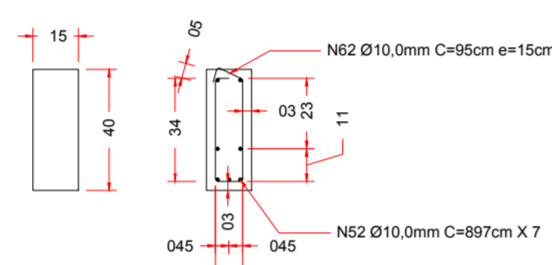


ESCALA 1:25

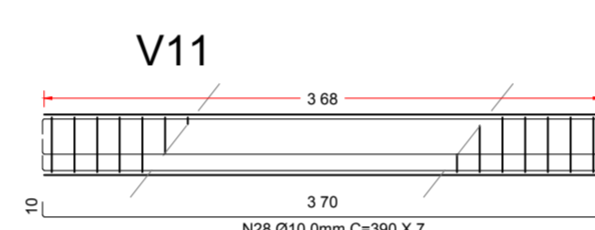


ESCALA 1:50

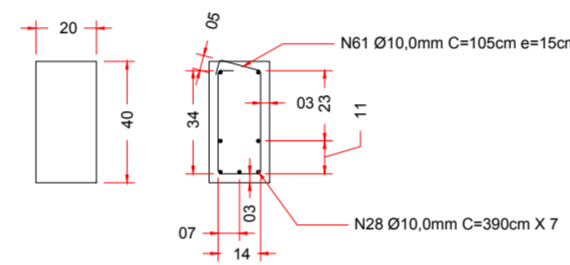


ESCALA 1:25

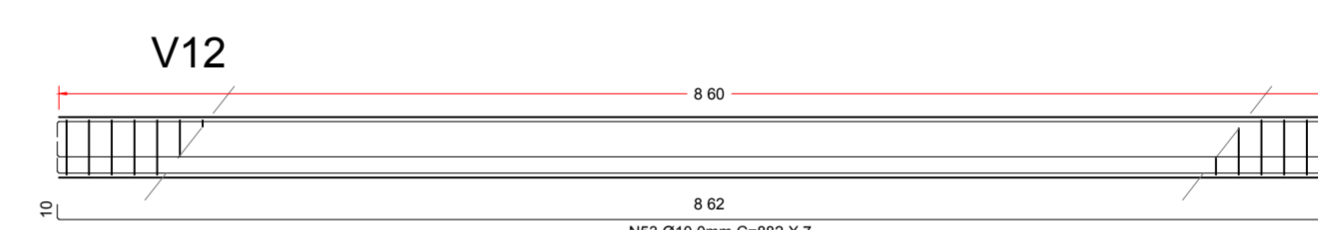


ESCALA 1:50

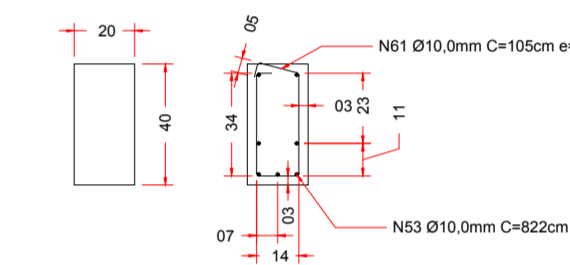


ESCALA 1:25

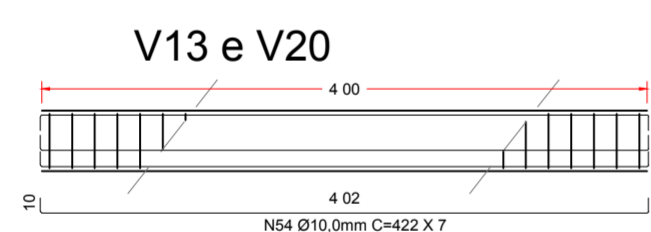


ESCALA 1:50

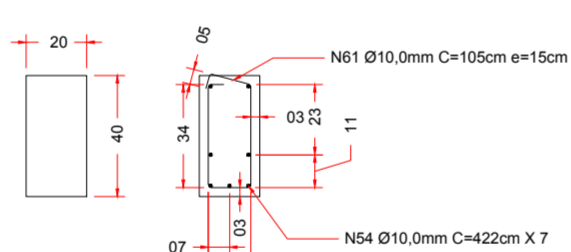


ESCALA 1:25

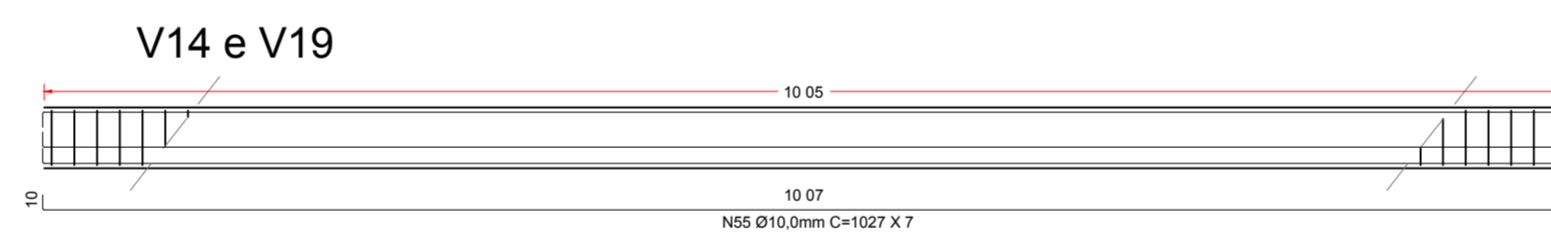


ESCALA 1:50

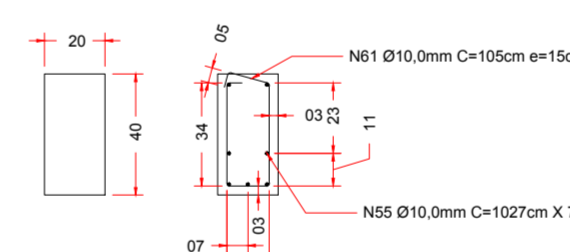


ESCALA 1:25

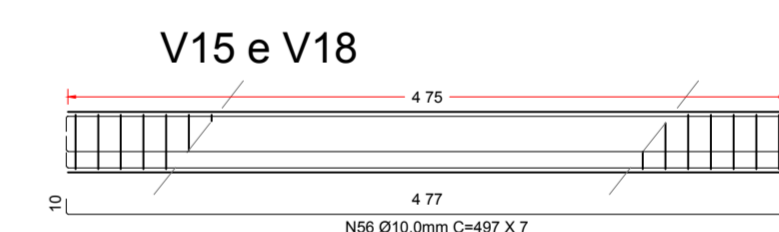


ESCALA 1:50

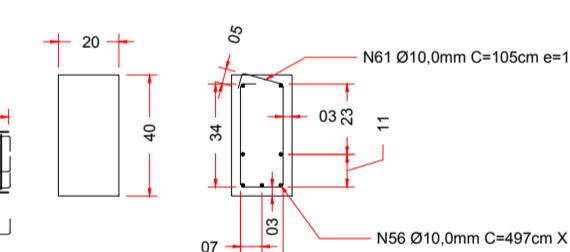


ESCALA 1:25

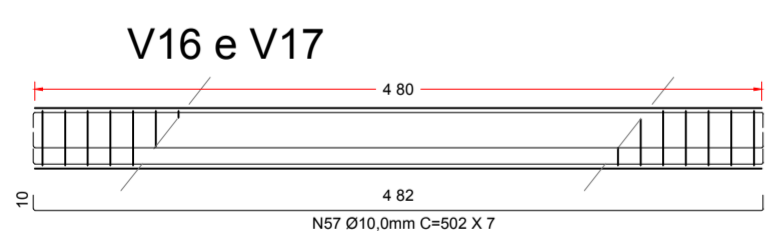


ESCALA 1:50

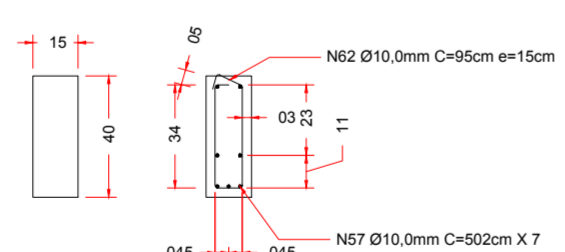

ESCALA 1:25

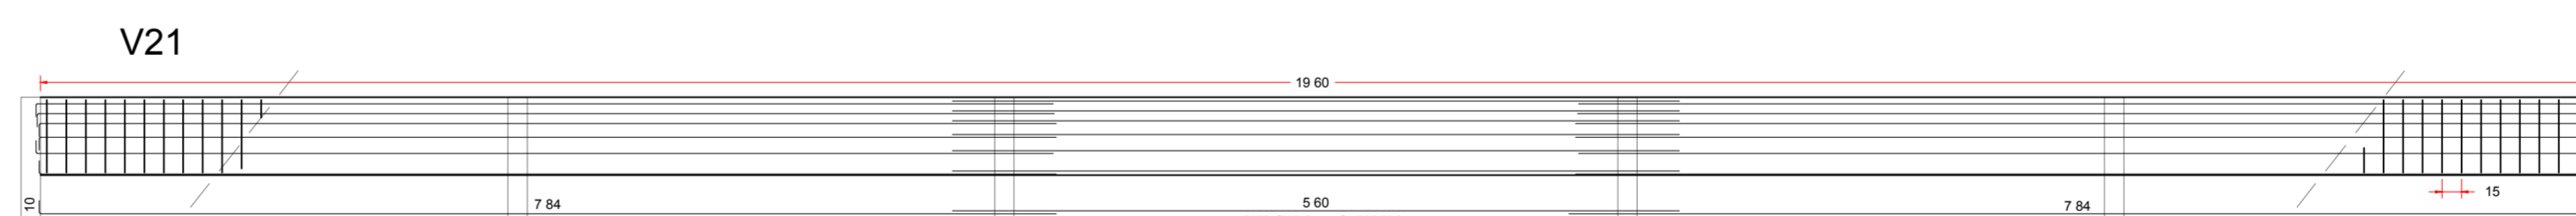

ESCALA 1:50

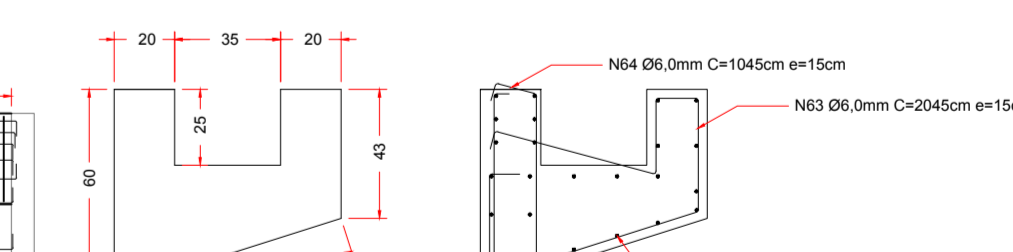

ESCALA 1:25

Nº	DATA	REVISÃO	RESPONSÁVEL
01	03/01/2018	REVISÃO 00	JEFFERSON SANCHEZ

A

B

C

D

PROJETADO POR:

DES.: JEFFERSON SANCHEZ	DEZEMBRO/17
PROJ.:	
RESP. TECN.: CAROLINE VAZ RODRIGUES	
ASS.: CAU A72611-7	

PREFEITURA MUNICIPAL DE ILHA COMPRIDA  
ESTÂNCIA BALNEÁRIA  
AVENIDA BEIRA MAR 11000 – CEP 11925-000

OBRA: PROJETO CENTRO DE CONVÍVIO SOCIAL ENDEREÇO: AVENIDA CANDAPUI SUL – BALNEÁRIO SAMBURÁ	Nº DES.:
ASSUNTO: PROJETO EXECUTIVO – FORMA E AÇO DAS VIGAS	FL: 11/12
	REV. 00
	ESCALA: indicada