


CAIXA D'ÁGUA AÉREA
RESERVA DE INCÊNDIO
8.000 l.

SINALIZAÇÃO DE ORIENTAÇÃO E SALVAMENTO		
TIPO	SÍMBOLO	DESCRIÇÃO
S1		SAÍDA DE EMERGÊNCIA INDICAÇÃO DO SENTIDO (Direita OU Esquerda)
S2		SAÍDA DE EMERGÊNCIA INDICAÇÃO DO SENTIDO (Direita OU Esquerda)
S3		SAÍDA DE EMERGÊNCIA INDICAÇÃO DE ACESSO
S4		SAÍDA DE EMERGÊNCIA INDICAÇÃO DO SENTIDO VERTICAL (Subindo ou Descendo)
S5		SAÍDA DE EMERGÊNCIA INDICAÇÃO DO SENTIDO VERTICAL (Subindo ou Descendo)
S6		SAÍDA DE EMERGÊNCIA INDICAÇÃO DO SENTIDO VERTICAL (Subindo ou Descendo)
S7		SAÍDA DE EMERGÊNCIA INDICAÇÃO DO SENTIDO VERTICAL (Subindo ou Descendo)
S8		SAÍDA DE EMERGÊNCIA INDICAÇÃO DO SENTIDO DE FUGA NO INTERIOR DAS ESCADAS (Direita OU Esquerda)
S9		SAÍDA DE EMERGÊNCIA INDICAÇÃO DO SENTIDO DE FUGA NO INTERIOR DAS ESCADAS (Direita OU Esquerda)
S10		SAÍDA DE EMERGÊNCIA INDICAÇÃO DO SENTIDO DE FUGA NO INTERIOR DAS ESCADAS (Direita OU Esquerda)
S11		SAÍDA DE EMERGÊNCIA INDICAÇÃO DO SENTIDO DE FUGA NO INTERIOR DAS ESCADAS (Direita OU Esquerda)
S12		SAÍDA DE EMERGÊNCIA (Indicação de Saída)
S17		No Interior da Escada, Indicação do Pavimento, (Pátio)
C1		Nas Paredes Próximo ao Piso 17/ ou nos pisos de Rota de Saída

SINALIZAÇÃO DE EQUIPAMENTOS DE COMBATE A INCÊNDIO E ALARME		
TIPO	SÍMBOLO	DESCRIÇÃO
E1		INDICAÇÃO DO LOCAL DE AÇÃO DO ALARME DE INCÊNDIO
E2		PONTO DE AÇÃO DO ALARME DE INCÊNDIO
E3		INDICAÇÃO DE LOCALIZAÇÃO DE EXTINTORES DE INCÊNDIO
E4		INDICAÇÃO DE LOCALIZAÇÃO DE MANGUEIRA DE INCÊNDIO
E5		INDICAÇÃO DE LOCALIZAÇÃO DE MANGUEIRA DE INCÊNDIO
E6		INDICAÇÃO DE LOCALIZAÇÃO DE MANGUEIRA DE INCÊNDIO
E7		INDICAÇÃO DE LOCALIZAÇÃO DE MANGUEIRA DE INCÊNDIO
E8		INDICAÇÃO DE LOCALIZAÇÃO DE MANGUEIRA DE INCÊNDIO
E9		INDICAÇÃO DE LOCALIZAÇÃO DE MANGUEIRA DE INCÊNDIO
E11		Indicação da Localização do Vítulo de Controle do Sistema de Chuveiros Automáticos

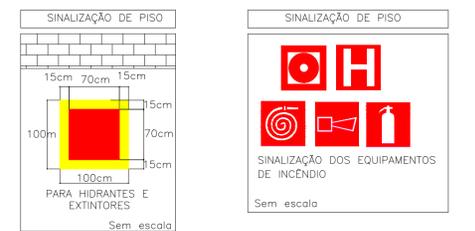




CLASSIFICAÇÃO - Decreto Estadual nº56.819/2011			
GRUPO	Ocupação	Descrição	CARGA DE INCÊNDIO (I14/11) (MJ/m²)
H	Serviço de Saúde e Institucional	H-3 HOSPITAL E ASSEMBLADO	300

CLASSIFICAÇÃO DAS EDIFICAÇÕES E ÁREAS DE RISCO QUANTO A CARGA DE INCÊNDIO	
RISCO	CARGA DE INCÊNDIO MJ/m²
BAIXO	300 MJ/M²



CONTROLE DE MATERIAIS DE ACABAMENTO E REVESTIMENTO (IT-10/2018)		
PISO	ACABAMENTO	CLASSE I, II-A, III-A OU IV-A
ESTRUTURA	ACABAMENTO	CLASSE I OU II-A
TETO E FORRO	ACABAMENTO	CLASSE I OU II-A

MEDIDAS DE SEGURANÇA E NORMAS UTILIZADAS	
ACESSO DE VIATURA NA EDIFICAÇÃO	CONFORME INSTRUÇÃO TÉCNICA N°06/2018
SEGURANÇA ESTRUTURAL CONTRA INCÊNDIO	CONFORME INSTRUÇÃO TÉCNICA N°08/2018
CONTROLE DE MATERIAL DE ACABAMENTO	CONFORME INSTRUÇÃO TÉCNICA N°10/2018 E N°33/2018
SAÍDAS DE EMERGÊNCIA	CONFORME INSTRUÇÃO TÉCNICA N°11/2018
PLANO DE EMERGÊNCIA CONTRA INCÊNDIO	CONFORME INSTRUÇÃO TÉCNICA N°16/2018
BRIGADA DE INCÊNDIO	CONFORME INSTRUÇÃO TÉCNICA N°17/2018
ILUMINAÇÃO DE EMERGÊNCIA	CONFORME INSTRUÇÃO TÉCNICA N°18/2018
DETECÇÃO E ALARME DE INCÊNDIO	CONFORME INSTRUÇÃO TÉCNICA N°19/2018
SINALIZAÇÃO DE EMERGÊNCIA	CONFORME INSTRUÇÃO TÉCNICA N°20/2018
EXTINTORES	CONFORME INSTRUÇÃO TÉCNICA N°21/2018 ÁGUA PRESSURIZADA-2A PÓ QUÍMICO SECO BC-20B:C
HIDRANTE E MANGOTINHOS	CONFORME INSTRUÇÃO TÉCNICA N°22/2018
MANIPULAÇÃO E UTILIZAÇÃO DE GLP	CONFORME INSTRUÇÃO TÉCNICA N°28/2018

LEGENDA - DECRETO ESTADUAL		
TIPO	SÍMBOLO	DESCRIÇÃO
ALARME		Central de Detecção e Alarme.
ALARME		Baterias do Sistema de Alarme e Detecção
ALARME		Avisador Sonoro Tipo Sirene
ALARME		Acionamento Manual do Sistema de Detecção e Alarme
ALARME		Detector de Fumaça
ALARME		Detector de Temperatura
ALARME		Saída Final Rota de Fuga
ALARME		Direção de Fluxo da Rota de Fuga
ALARME		Entrada para o CB Combate à Incêndio
ALARME		Acesso de Viatura na Edificação ou área de risco
ALARME		Iluminação de Emergência de Aclaramento
ALARME		Ponto de Iluminação de Emergência - Refúgio
ALARME		Central do Sistema de Iluminação de Emergência
ALARME		Baterias de Acumuladores Para Sistema de Iluminação de Emergência
ALARME		GLP
ALARME		Áreas Frias
ALARME		Chave Elétrica Principal
ALARME		Grupo Motorizador

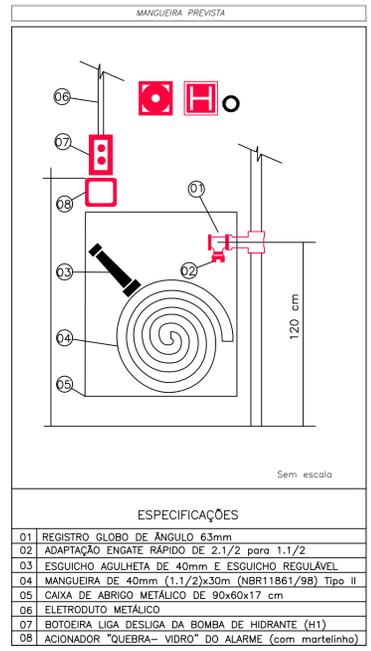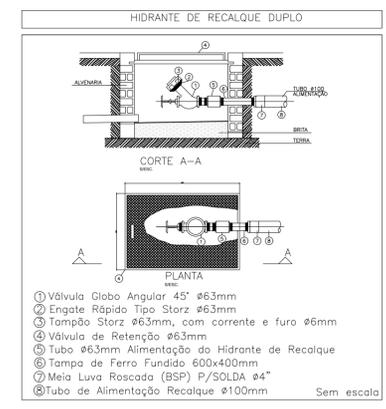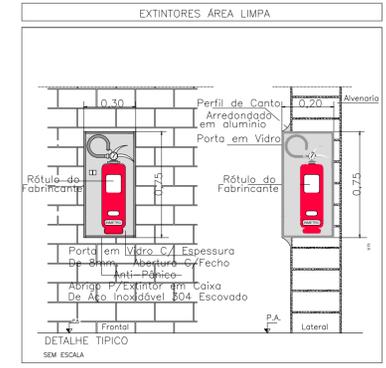

ESPECIFICAÇÕES	
01	REGISTRO GLOBO DE ÂNGULO 63mm
02	ADAPTAÇÃO ENGATE RÁPIDO DE 2.1/2 para 1.1/2
03	ESGUICHO AGULHETA DE 40mm e ESGUICHO REGULÁVEL
04	MANGUEIRA DE 40mm (1.1/2)x30m (NBR11861/98) Tipo II
05	CAIXA DE ABRIGO METÁLICO DE 90x60x17 cm
06	ELETRODUTO METÁLICO
07	BOTOEIRA LIGA DESLIGA DA BOMBA DE HIDRANTE (H1)
08	ACIONADOR "QUEBRA-VIDRO" DO ALARME (com martelinho)

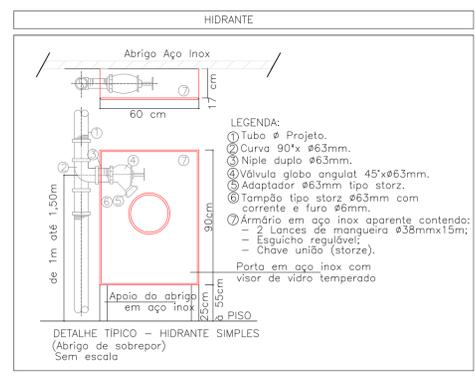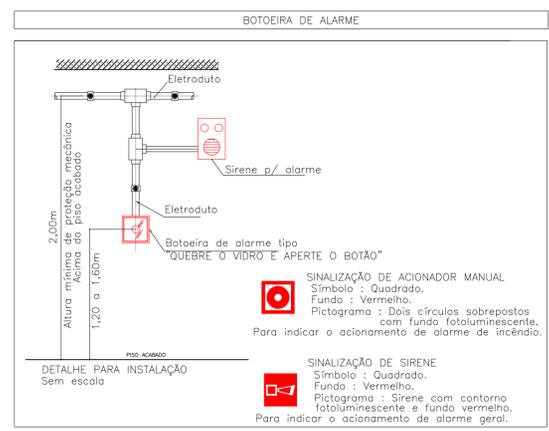

Rev.	Descrição	DATA
0	EMISSÃO INICIAL	

PREFEITURA MUNICIPAL DE ILHA COMPRIDA - ESTÂNCIA BALNEÁRIA
 AVENIDA BEIRA MAR 11000 - BALNEÁRIO MEU RECANTO - CEP 11925-000

Projeto: UNIDADE DE PRONTO ATENDIMENTO ILHA COMPRIDA - UPA AV. MARGINAL CANDAPUI SUL
 Etapa: PROJETO EXECUTIVO
 Disciplina: INCÊNDIO
 Assunto: CAMINHAMENTO DA TUBULAÇÃO DE HIDRANTE - NÍVEL +3.00

Eng. Ana C. C. Leites
 CREA: 5060514170
 14/12/2017

Escala: 1:200

Código: 001-INCENDIO-DES/004

Aprovação: **04/04**