

IMPLANTAÇÃO
ESCALA 1:250

Nº	DATA	REVISÃO	RESPONSÁVEL
00	MAR/2013	EMIÇÃO INICIAL	MARCOS BOLDARINI

LEGENDA/PISOS

1	CONCRETO DESMOLDADO Fck=25MPa e=7cm SOBRE LASTRO DE BRITA e=5cm
2	CONCRETO DESMOLDADO Fck=25MPa e=7cm SOBRE LASTRO DE BRITA e=5cm PINTADO DE VERMELHO
3	ÁREA AJARDINADA
4	ÁREA AJARDINADA SOBRE GEOCÉLULA
5	DECK DE MADEIRA
6	BLOCO INTERTRAVADO DE CONCRETO POROSO RETANGULAR 10x20x6cm Fck=25MPa ASSENTADO SOBRE COLCHÃO DE AREIA e=4cm, SOBRE SALGADAMENTO DE PEDRISCO E CAMADAS DE PEDRA 1 E 2, e=10cm PROMONTADO NA COR CINZA (VER DETALHE)
7	PISO PODOTÁTIL

LEGENDA/CIVIL


○	TELEFONE PÚBLICO EXISTENTE
□	BOCA DE LOBO EXISTENTE
●	POSTE EXISTENTE
•	BALIZADOR (VER DETALHE)
○	BICICLETÁRIO (VER DETALHE)
○	CONJUNTO DE CONTEOR DE LIXO 360l
○	DUCHA COM BASE DE MADEIRA
○	PONTO DE ÔNIBUS 4,00x1,60m COM ESTRUTURA EM AÇO GALVANIZADO, COBERTURA EM VIDRO LAMINADO E FECHAMENTOS EM VIDRO TEMPERADO

LEGENDA/PAISAGISMO

○	CONJUNTO DE LIXEIRAS DE AÇO GALVANIZADO 40l
○	BANCO DE AÇO GALVANIZADO COM ACENTO E ENCOSTO EM MADEIRA
○	BANCO TIPO 1 DE CONCRETO (VER DETALHE)
○	BANCO TIPO 2 DE CONCRETO (VER DETALHE)
○	BANCO TIPO 3 DE CONCRETO (VER DETALHE)
○	BANCO TIPO 4 DE CONCRETO (VER DETALHE)
○	BANCO TIPO 5 DE CONCRETO (VER DETALHE)
○	BANCO TIPO 6 DE CONCRETO (VER DETALHE)
○	BANCO TIPO 7 DE CONCRETO (VER DETALHE)

LEGENDA/ILUMINAÇÃO

○	LUMINÁRIA DECORATIVA NA COR PRETA-1 PETALA h=4,50m
○	LUMINÁRIA DECORATIVA NA COR PRETA-2 PETALAS h=4,50m
○	LUMINÁRIA DECORATIVA NA COR PRETA h=4,50m
○	POSTE h=12m COM 6 PROJETORES
○	ÁREA DE RECOMPOSIÇÃO AMBIENTAL PÓS DUNA
○	ÁREA DE RECOMPOSIÇÃO AMBIENTAL DUNA
○	DEMOLUÇÃO DO TRECHO
○	RELOCAÇÃO DE MOBILIÁRIO EXISTENTE

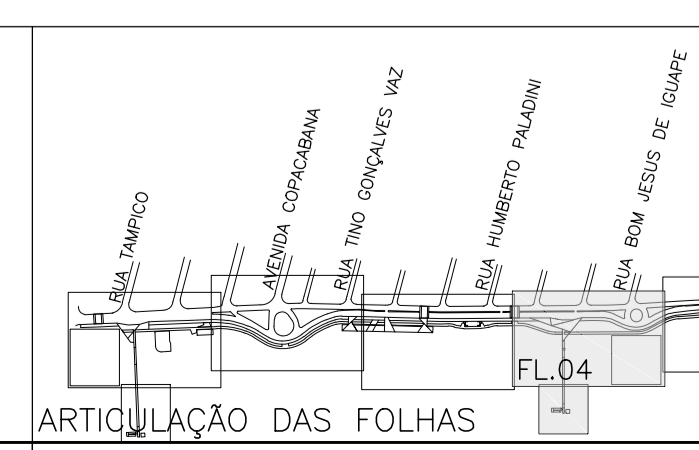

PROJETADO POR:
BOLDARINI

DES:	LN/LR	MAR/13
PROJ:	MB/LR/LN	MAR/13
RESP. TECN:	MARCOS BOLDARINI	
ASS:		

PREFEITURA MUNICIPAL DE ILHA COMPRIDA
ESTÂNCIA BALNEÁRIA
AVENIDA BEIRA MAR 11000 - CEP 11925-000

PROJETO DE REQUALIFICAÇÃO DE ORLA
AVENIDA BEIRA MAR

ASSUNTO: PROJETO BÁSICO - IMPLANTAÇÃO

Nº DES:	PB04-GEOMETRIA-REV00
FL:	04
REV:	00
ESCALA:	1:250