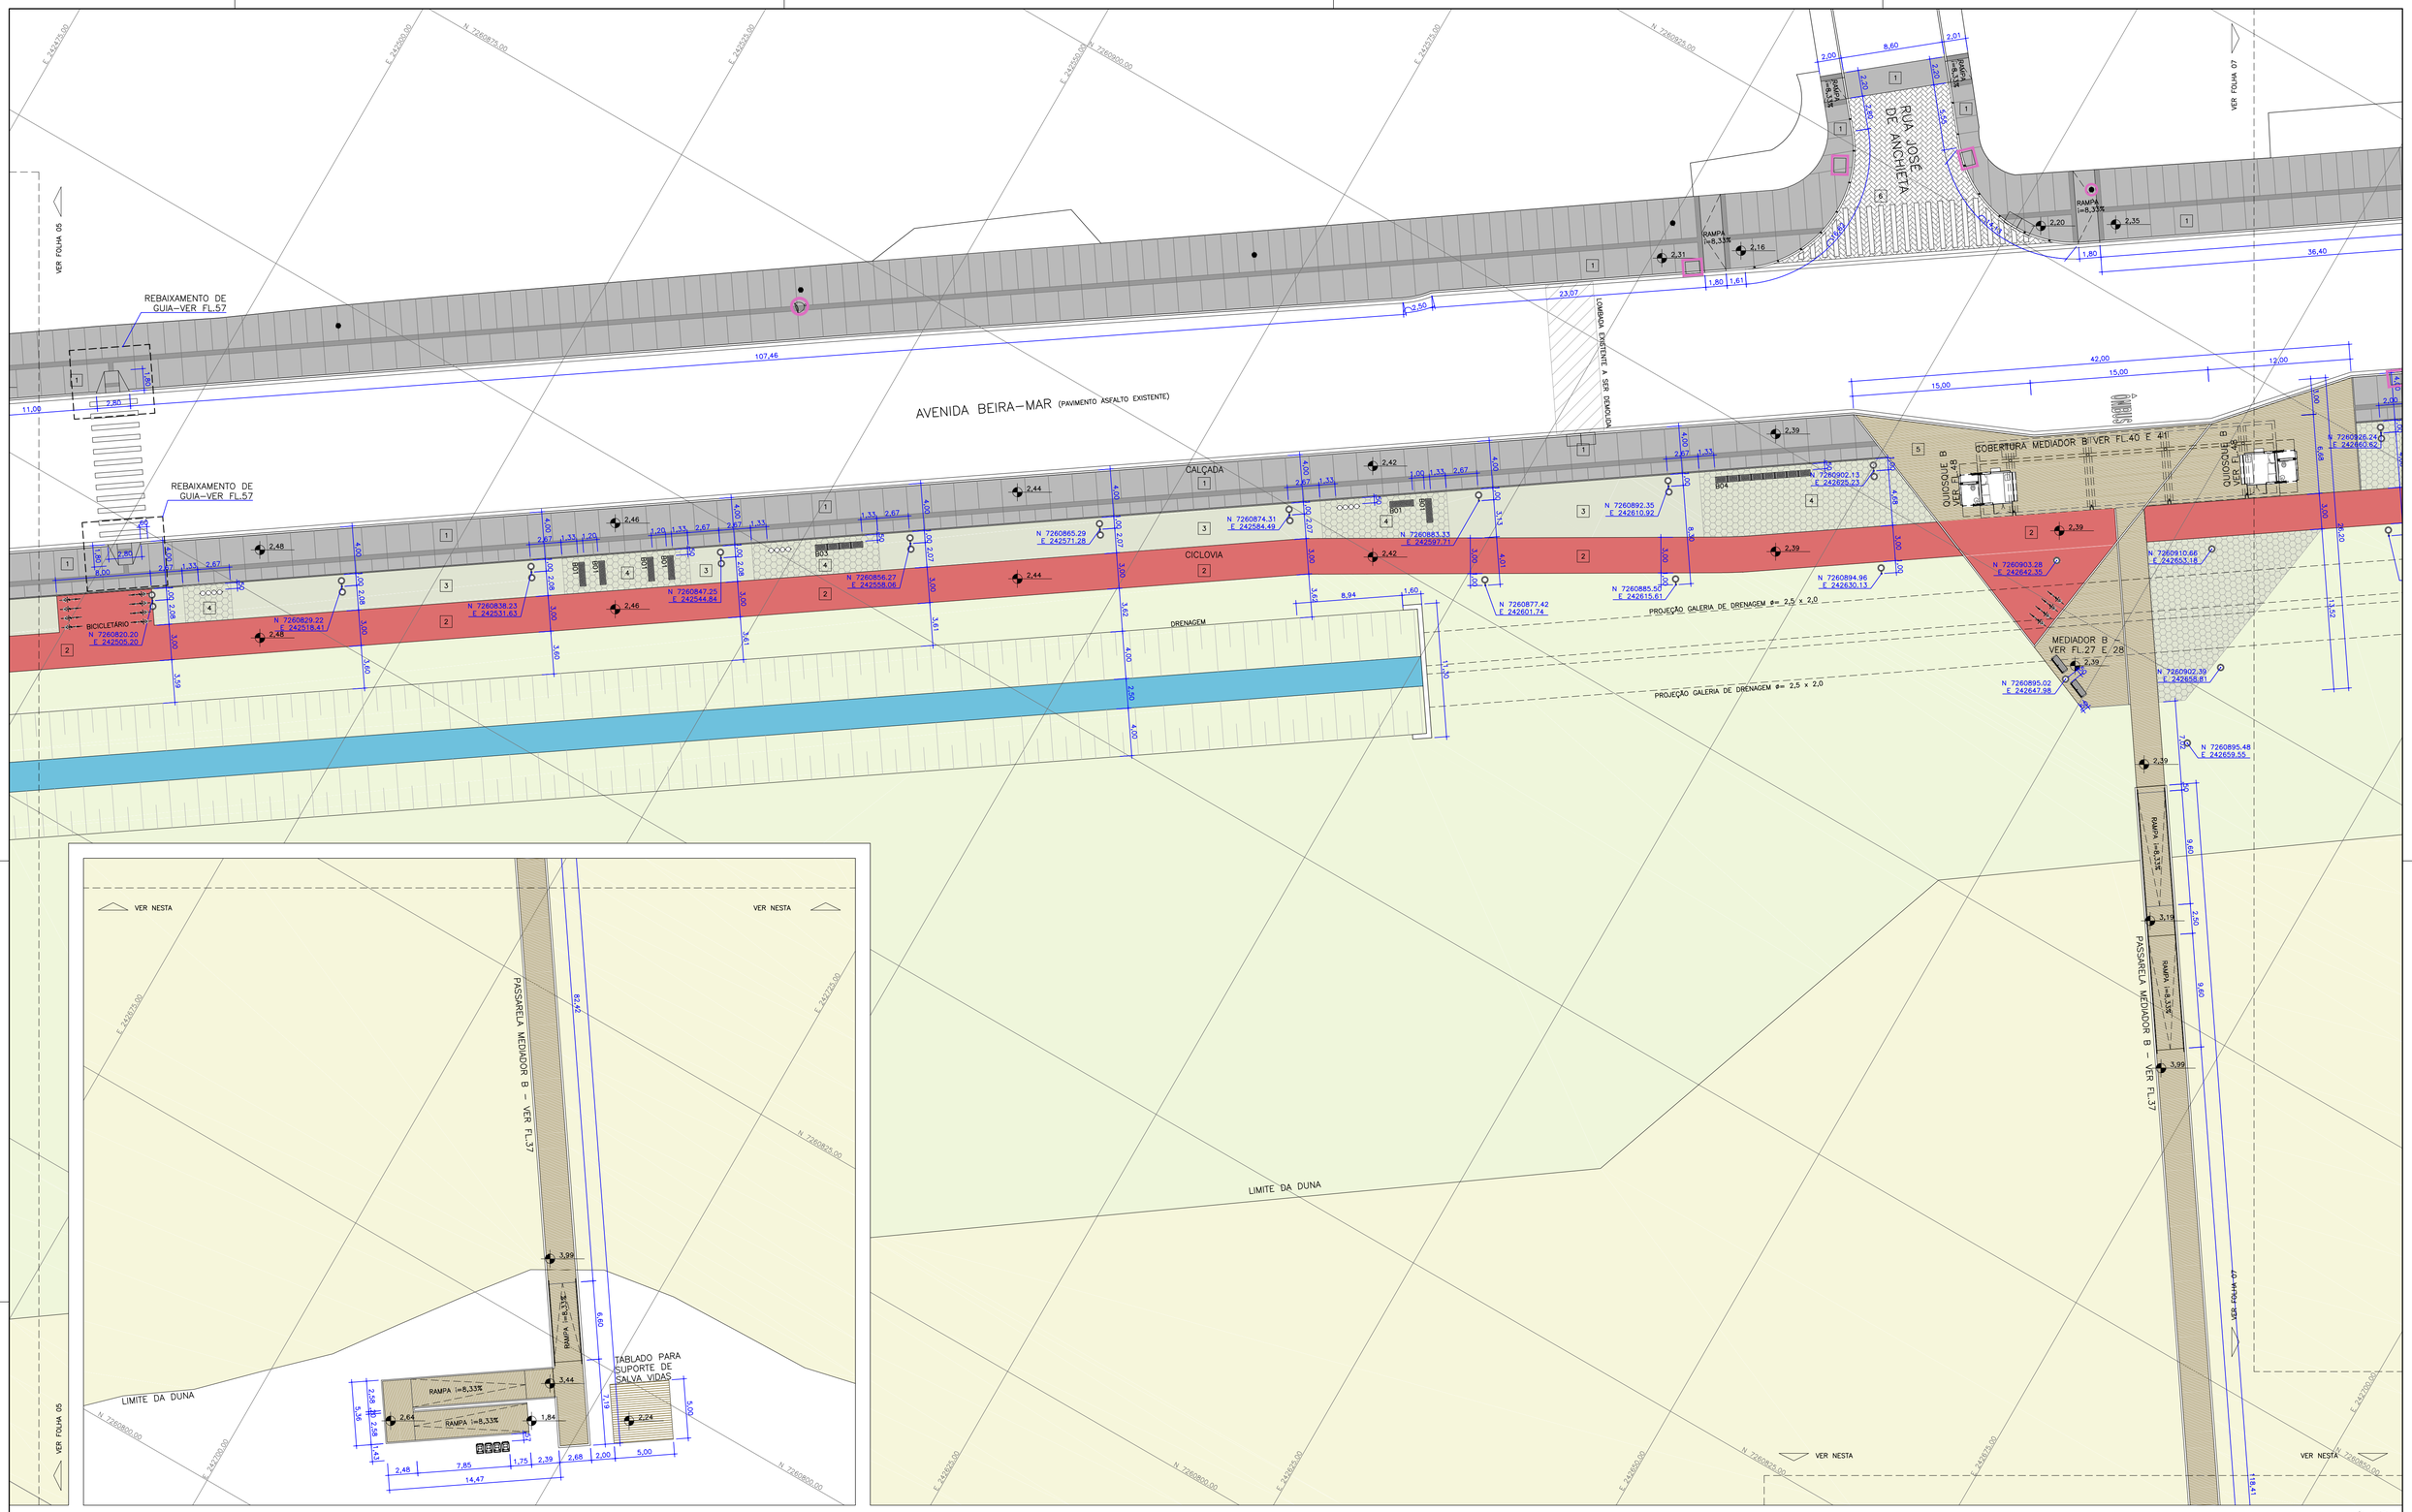

IMPLANTAÇÃO

ESCALA 1:250

Nº	DATA	REVISÃO	RESPONSÁVEL
00	MAR/2013	EMISSÃO INICIAL	MARCOS BOLDARINI

LEGENDA/PISOS

- 1 CONCRETO DESEMPENADO Fck=25MPa e=7cm SOBRE LASTRO DE BRITA e=5cm
- 2 CONCRETO DESEMPENADO Fck=25MPa e=7cm SOBRE LASTRO DE BRITA e=5cm PINTADO DE VERMELHO
- 3 ÁREA AJARDINADA
- 4 ÁREA AJARDINADA SOBRE GEOCÉLULA
- 5 DECK DE MADEIRA
- 6 BLOCO INTERTRAVADO DE CONCRETO POROSO RETANGULAR 10x20x6cm Fck=25MPa ASSENTADO SOBRE COLCHÃO DE AREIA e=4cm, SOBRE SALGAMENTO DE PEDRISCO E CAMADAS DE PEDRA 1 E 2 e=10cm PIGMENTADO NA COR CINZA (VER DETALHE)
- PISO PODOTÁTIL

LEGENDA/CIVIL

- TELEFONE PÚBLICO EXISTENTE
- BOCA DE LOBO EXISTENTE
- POSTE EXISTENTE
- BALIZADOR (VER DETALHE)
- BICICLETÁRIO DE AÇO INOX (VER DETALHE)
- CONJUNTO DE CONTENTOR DE LIXO 360l
- DUCHA COM BASE DE MADEIRA
- PONTO DE ÔNIBUS 4,00x1,60m COM ESTRUTURA EM AÇO GALVANIZADO, COBERTURA EM VIDRO LÂMINADO E FECHAMENTOS EM VIDRO TEMPERADO
- CONJUNTO DE LIXEIRAS DE AÇO GALVANIZADO 40l
- BANCO DE AÇO GALVANIZADO COM ACENTO E ENCOSTO EM MADEIRA
- BANCO TIPO 1 DE CONCRETO (VER DETALHE)
- BANCO TIPO 2 DE CONCRETO (VER DETALHE)
- BANCO TIPO 3 DE CONCRETO (VER DETALHE)
- BANCO TIPO 4 DE CONCRETO (VER DETALHE)
- BANCO TIPO 5 DE CONCRETO (VER DETALHE)
- BANCO TIPO 6 DE CONCRETO (VER DETALHE)
- BANCO TIPO 7 DE CONCRETO (VER DETALHE)
- LUMINÁRIA DECORATIVA NA COR PRETA-1 PÉTALA h=4,50m
- LUMINÁRIA DECORATIVA NA COR PRETA-2 PÉTALAS h=4,50m
- LUMINÁRIA DECORATIVA NA COR PRETA h=4,50m
- POSTE h=12m COM 6 PROJETORES
- ÁREA DE RECOMPOSIÇÃO AMBIENTAL PÓS DUNA
- ÁREA DE RECOMPOSIÇÃO AMBIENTAL DUNA
- DEMOLIÇÃO DO TRECHO
- RELOCAÇÃO DE MOBILIÁRIO EXISTENTE

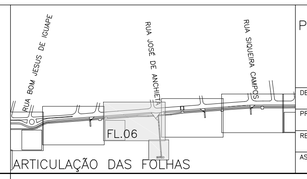

ARTICULAÇÃO DAS FOLHAS

PROJETADO POR:

BOLDARINI ARQUITETURA E URBANISMO

DES.:	LN/LR	MAR/13
PROJ.:	MB/LR/LN	MAR/13
RESP. TECN.:	MARCOS BOLDARINI	
ASS.:	CAU: 50560956120	MAR/13

PREFEITURA MUNICIPAL DE ILHA COMPRIDA
ESTÂNCIA BALNEÁRIA
AVENIDA BEIRA MAR 11000 – CEP 11925-000

OBRA: PROJETO DE REQUALIFICAÇÃO DE ORLA
AVENIDA BEIRA MAR

ASSUNTO: PROJETO BÁSICO – IMPLANTAÇÃO

Nº DES.	PB06-GEOMETRIA-REV00
FL.	06
REV.	00
ESCALA:	1:250