

IMPLANTAÇÃO
ESCALA 1:250

Nº	DATA	REVISÃO	RESPONSÁVEL
00	MAR/2013	EMISSÃO INICIAL	MARCOS BOLDARINI

LEGENDA/PISOS

1	CONCRETO DESMOLDADO Fck=25MPa e=7cm SOBRE LASTRO DE BRITA e=5cm
2	CONCRETO DESMOLDADO Fck=25MPa e=7cm SOBRE LASTRO DE BRITA e=5cm PINTADO DE VERMELHO
3	ÁREA AJARDINADA
4	ÁREA AJARDINADA SOBRE GEOCÉLULA
5	DECK DE MADEIRA
6	BLOCO INTERTRAVADO DE CONCRETO POROSO RETANGULAR 10x20x6cm Fck=25MPa ASSENTADO SOBRE COLCHÃO DE AREIA e=4cm, SOBRE SALAMENTO DE PEDRISCO E CAMADAS DE PEDRA 1 E 2, e=10cm PROMONTADO NA COR CINZA (VER DETALHE)
7	PISO PODOTÁTIL

LEGENDA/CIVIL


☐	TELEFONE PÚBLICO EXISTENTE
☐	BOCA DE LOBO EXISTENTE
•	POSTE EXISTENTE
•	BALIZADOR (VER DETALHE)
•	BALIZADOR DE AÇO INOX (VER DETALHE)
☐	CONJUNTO DE CONTEOR DE LIXO 360l
☐	DUCHA COM BASE DE MADEIRA
☐	PONTO DE ÔNIBUS 4,00x1,60m COM ESTRUTURA EM AÇO GALVANIZADO, COBERTURA EM VIDRO LAMINADO E FECHAMENTOS EM VIDRO TEMPERADO

LEGENDA/PAISAGISMO

☐	CONJUNTO DE LIXEIRAS DE AÇO GALVANIZADO 40l
☐	BANCO DE AÇO GALVANIZADO COM ACENTO E ENCOSTO EM MADEIRA
☐	BANCO TIPO 1 DE CONCRETO (VER DETALHE)
☐	BANCO TIPO 2 DE CONCRETO (VER DETALHE)
☐	BANCO TIPO 3 DE CONCRETO (VER DETALHE)
☐	BANCO TIPO 4 DE CONCRETO (VER DETALHE)
☐	BANCO TIPO 5 DE CONCRETO (VER DETALHE)
☐	BANCO TIPO 6 DE CONCRETO (VER DETALHE)
☐	BANCO TIPO 7 DE CONCRETO (VER DETALHE)

LEGENDA/ILUMINAÇÃO

☐	LUMINÁRIA DECORATIVA NA COR PRETA-1 PETALA h=4,50m
☐	LUMINÁRIA DECORATIVA NA COR PRETA-2 PETALAS h=4,50m
☐	LUMINÁRIA DECORATIVA NA COR PRETA h=4,50m
☐	POSTE h=12m COM 6 PROJETORES
☐	ÁREA DE RECOMPOSIÇÃO AMBIENTAL PÓS DUNA
☐	ÁREA DE RECOMPOSIÇÃO AMBIENTAL DUNA
☐	DEMOLIÇÃO DO TRECHO
☐	RELOCAÇÃO DE MOBILIÁRIO EXISTENTE

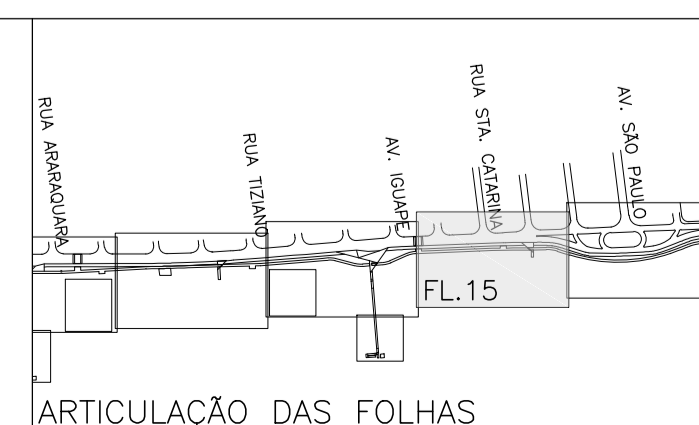

PROJETADO POR:

BOLDARINI
ARQUITETURA E URBANISMO

DES:	LN/LR	MAR/13
PROJ:	MB/LN/LR	MAR/13
RESP. TECH:	MARCOS BOLDARINI	
ASS:		
CAU:	5060956120	MAR/13

PREFEITURA MUNICIPAL DE ILHA COMPRIDA
ESTÂNCIA BALNEÁRIA
AVENIDA BEIRA MAR 11000 - CEP 11925-000

PROJETO DE QUALIFICAÇÃO DE ORLA
AVENIDA BEIRA MAR

ASSUNTO: PROJETO BÁSICO - IMPLANTAÇÃO

Nº DES:	PB15-GEOMETRIA-REV00
PL:	15
REV:	00
ESCALA:	1:250