




**IMPLANTAÇÃO**

ESCALA 1:500

N°	DATA	REVISÃO	RESPONSÁVEL
00	MAR/2013	EMISSÃO INICIAL	MARCOS BOLDARINI

**LEGENDA :**

	DEMOLIÇÃO PISOS E CANTEIROS	ÁREA TOTAL: 16 969,83 m <sup>2</sup>
	DEMOLIÇÃO EDIFICAÇÕES	ÁREA TOTAL: 128,88 m <sup>2</sup>
	DEMOLIÇÃO ALVENARIA	TOTAL: 2 681,39 metro linear
	LIMPEZA DE TERRENO	ÁREA TOTAL: 66 458,63 m <sup>2</sup>
	ATERRAMENTO DE VALA EXISTENTE	ÁREA TOTAL: 17 940,59 m <sup>2</sup>
	RETRADA DE VEGETAÇÃO EXISTENTE	ÁREA TOTAL: 12 515,19 m <sup>2</sup>
	REMANEJAMENTO BOCAS DE LOBO	TOTAL DE UNIDADES: 97
	IMPLANTAÇÃO PROJETO DE ARQUITETURA	
	TOPOGRAFIA SITUAÇÃO EXISTENTE	

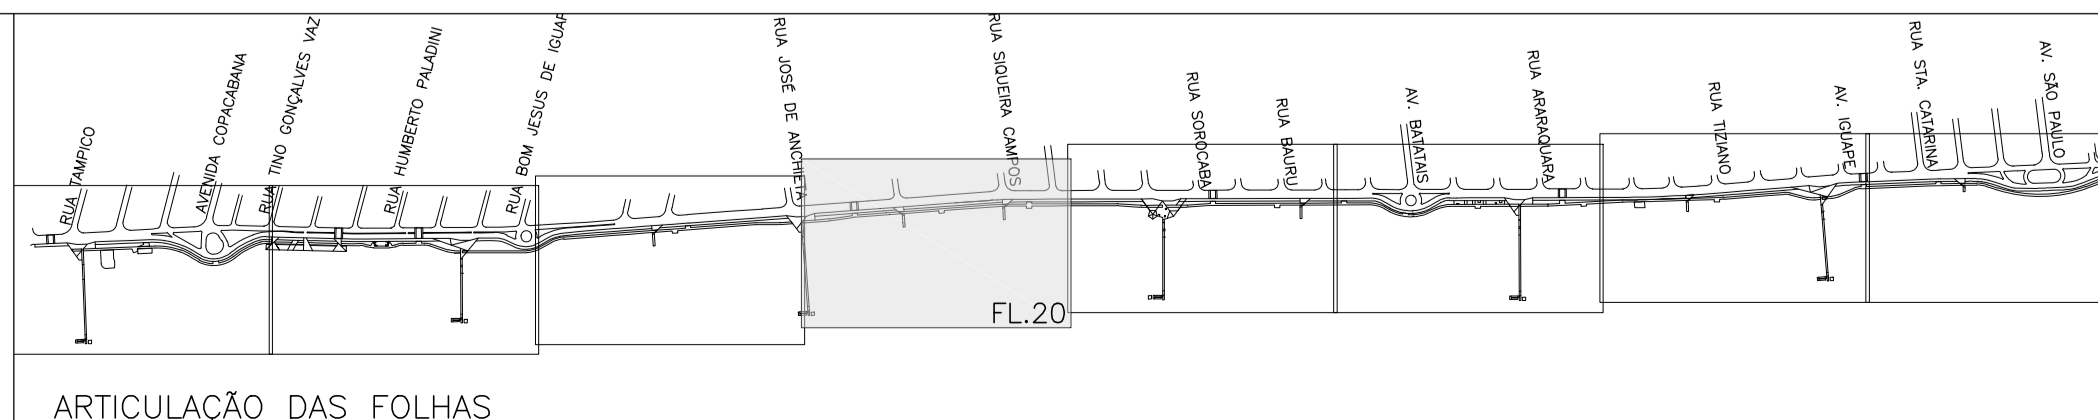

PROJETADO POR:



DES:	LN/FG	MAR/13
PROJ:	MB/LR/LN	MAR/13
RESP. TECH:	MARCOS BOLDARINI	
ASS:	CAU: 5060956120	MAR/13

PREFEITURA MUNICIPAL DE ILHA COMPRIDA  
**ESTÂNCIA BALNEÁRIA**  
 AVENIDA BEIRA MAR 11000 – CEP 11925-000



OBRA:	PROJETO DE REQUALIFICAÇÃO DE ORLA	N° DES:	PB20-INTERFERÊNCIAS-REVOG
		PL:	20
ASSUNTO:	PROJETO BÁSICO – INTERFERÊNCIAS COM SITUAÇÃO EXISTENTE	REV:	00
		ESCALA:	1:500