




**IMPLANTAÇÃO**  
ESCALA 1:500

Nº	DATA	REVISÃO	RESPONSÁVEL
00	MAR/2013	EMIÇÃO INICIAL	MARCOS BOLDARINI

**LEGENDA :**

	DEMOLIÇÃO PISOS E CANTEIROS	ÁREA TOTAL: 16 969,83 m <sup>2</sup>
	DEMOLIÇÃO EDIFICAÇÕES	ÁREA TOTAL: 128,88 m <sup>2</sup>
	DEMOLIÇÃO ALVENARIA	TOTAL: 2 681,39 metro linear
	ATERRAMENTO DE TERRENO	ÁREA TOTAL: 66 458,63 m <sup>2</sup>
	ATERRAMENTO DE VALA EXISTENTE	ÁREA TOTAL: 17 940,59 m <sup>2</sup>
	RETRADA DE VEGETAÇÃO EXISTENTE	ÁREA TOTAL: 12 515,19 m <sup>2</sup>
	REMANEJAMENTO BOCAS DE LOBO	TOTAL DE UNIDADES: 97
	IMPLANTAÇÃO PROJETO DE ARQUITETURA	
	TOPOGRAFIA SITUAÇÃO EXISTENTE	

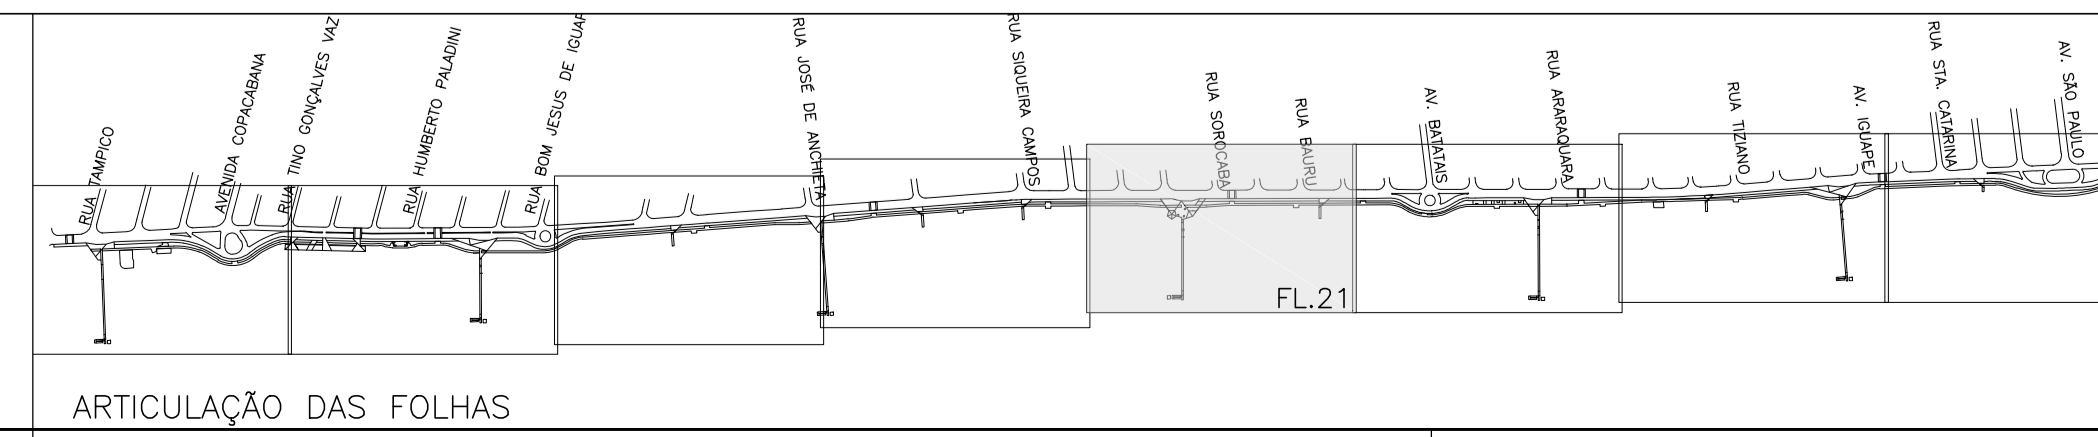

PROJETADO POR:  
**BOLDARINI**  
ARQUITETURA E URBANISMO

DES: LN/FG	MAR/13
PROJ: MB/LR/LN	MAR/13
RESP. TECN: MARCOS BOLDARINI	
ASS: CAU: 5060956120	MAR/13

PREFEITURA MUNICIPAL DE ILHA COMPRIDA  
ESTÂNCIA BALNEÁRIA  
AVENIDA BEIRA MAR 11000 – CEP 11925-000

OBRA: PROJETO DE REQUALIFICAÇÃO DE ORLA  
ASSUNTO: PROJETO BÁSICO – INTERFERÊNCIAS COM SITUAÇÃO EXISTENTE

Nº DES: PB21-INTERFERÊNCIAS-REVOO	FL: 21
REV: 00	ESCALA: 1:500