




N°	DATA	REVISÃO	RESPONSÁVEL
00	MAR/2013	EMISSÃO INICIAL	MARCOS BOLDARINI

LEGENDA :

	DEMOLIÇÃO PISOS E CANTEIROS	ÁREA TOTAL: 16 969,83 m²
	DEMOLIÇÃO EDIFICAÇÕES	ÁREA TOTAL: 128,88 m²
	DEMOLIÇÃO ALVENARIA	TOTAL: 2 681,39 metro linear
	LIMPEZA DE TERRENO	ÁREA TOTAL: 66 458,63 m²
	ATERRAMENTO DE VALA EXISTENTE	ÁREA TOTAL: 17 940,59 m²
	RETRIRADA DE VEGETAÇÃO EXISTENTE	ÁREA TOTAL: 12 515,19 m²
	REMANEJAMENTO BOCAS DE LOBO	TOTAL DE UNIDADES: 97
	IMPLANTAÇÃO PROJETO DE ARQUITETURA	
	TOPOGRAFIA SITUAÇÃO EXISTENTE	

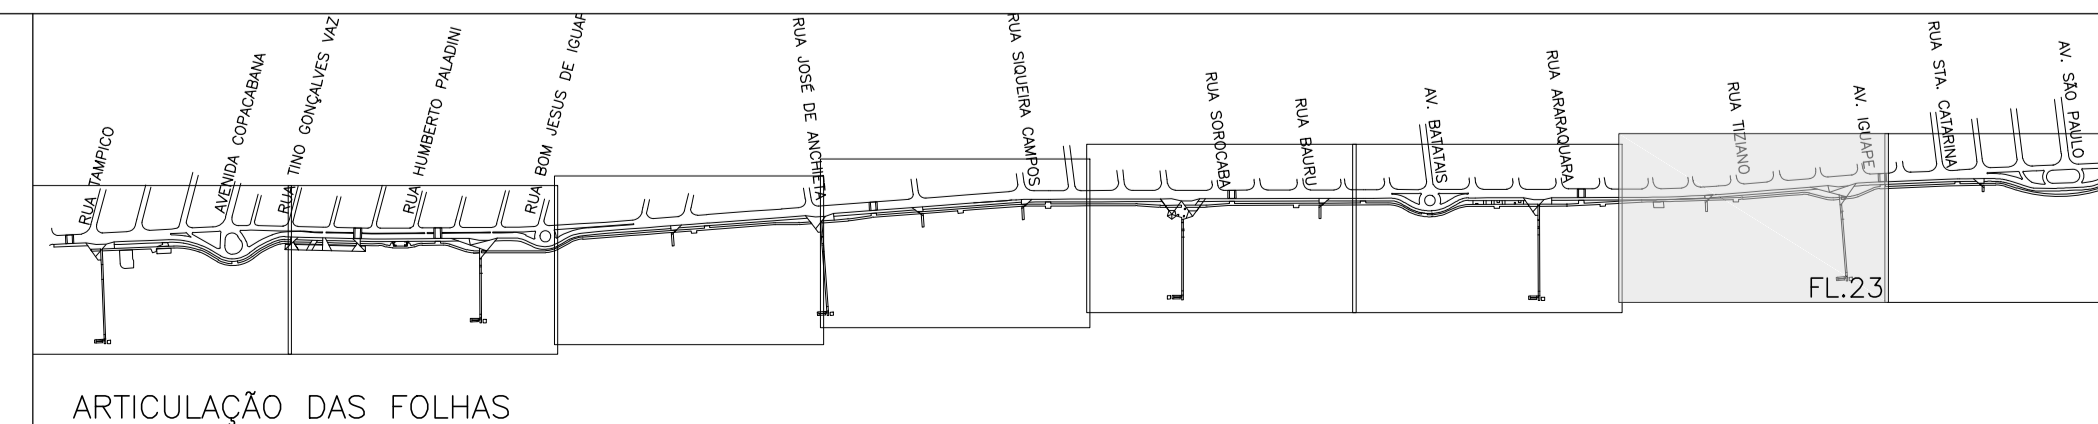

PROJETADO POR:

BOLDARINI

DES:	LN/FG	MAR/13
PROJ:	MB/LR/LN	MAR/13
RESP. TECN:	MARCOS BOLDARINI	
ASS:	CAU:	MAR/13
	5060956120	

PREFEITURA MUNICIPAL DE ILHA COMPRIDA

ESTÂNCIA BALNEÁRIA

AVENIDA BEIRA MAR 11000 – CEP 11925-000

OBRA: PROJETO DE REQUALIFICAÇÃO DE ORLA

ASSUNTO: PROJETO BÁSICO – INTERFERÊNCIAS COM SITUAÇÃO EXISTENTE

N° DES:	PB23-INTERFERÊNCIAS-REVOG
PL:	23
REV:	00
ESCALA:	1:500