




IMPLANTAÇÃO

ESCALA 1:500

N°	DATA	REVISÃO	RESPONSÁVEL
00	MAR/2013	EMIÇÃO INICIAL	MARCOS BOLDARINI

LEGENDA :

	DEMOLIÇÃO PISOS E CANTEIROS	ÁREA TOTAL: 16 969,83 m ²
	DEMOLIÇÃO EDIFICAÇÕES	ÁREA TOTAL: 128,88 m ²
	DEMOLIÇÃO ALVENARIA	TOTAL: 2 681,39 metro linear
	LIMPEZA DE TERRENO	ÁREA TOTAL: 66 458,63 m ²
	ATERRAMENTO DE VALA EXISTENTE	ÁREA TOTAL: 17 940,59 m ²
	RETIRADA DE VEGETAÇÃO EXISTENTE	ÁREA TOTAL: 12 515,19 m ²
	REMANEJAMENTO BOCAS DE LODO	TOTAL DE UNIDADES: 97
	IMPLANTAÇÃO PROJETO DE ARQUITETURA	
	TOPOGRAFIA SITUAÇÃO EXISTENTE	

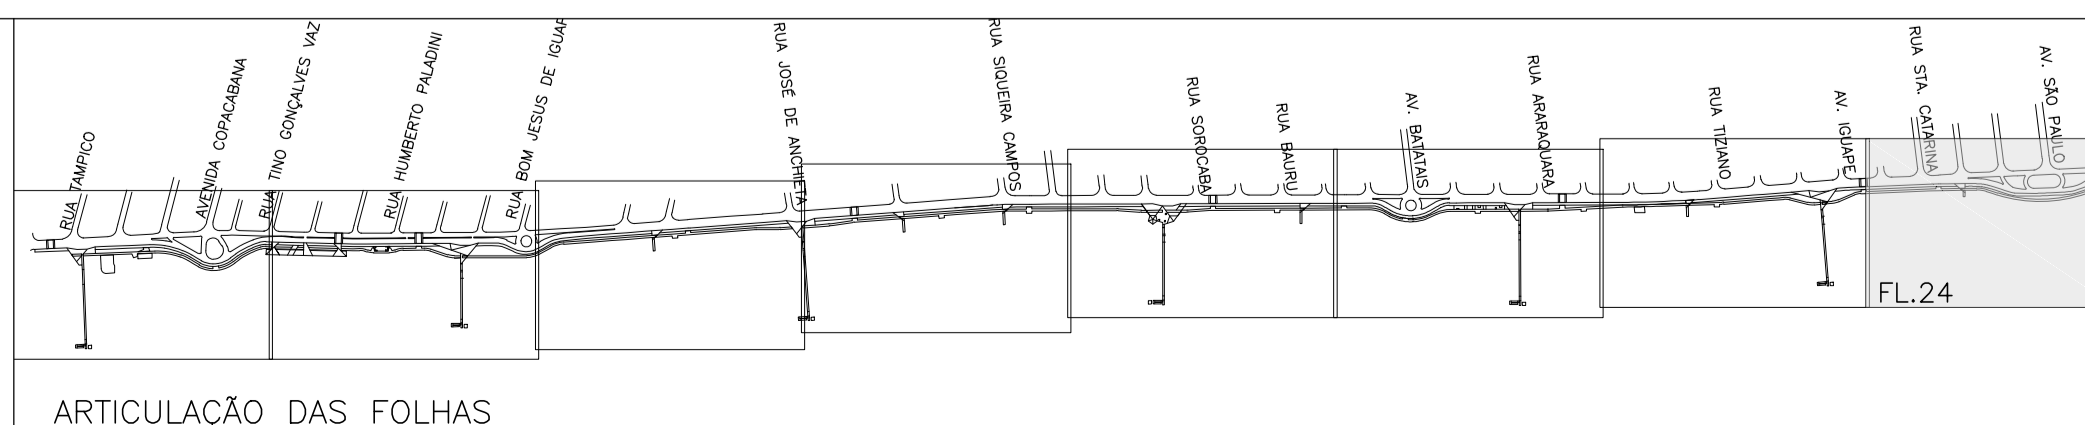

PROJETADO POR:



DES:	LN/FG	MAR/13
PROJ:	MB/LR/LN	MAR/13
RESP. TECH:	MARCOS BOLDARINI	
ASS:	CAU: 5060956120	MAR/13

PREFEITURA MUNICIPAL DE ILHA COMPRIDA
 ESTÂNCIA BALNEÁRIA
 AVENIDA BEIRA MAR 11000 – CEP 11925-000



OBRA:	PROJETO DE REQUALIFICAÇÃO DE ORLA	N° DES:	PB24-INTERFERÊNCIAS-REV00
		FL:	24
ASSUNTO:	PROJETO BÁSICO – INTERFERÊNCIAS COM SITUAÇÃO EXISTENTE	REV:	00
		ESCALA:	1:500