

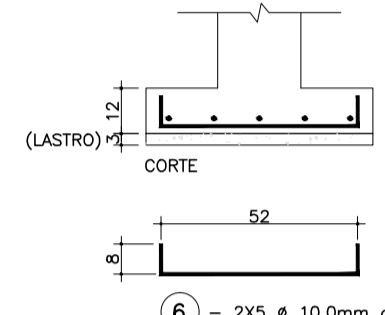


SAPATA CORRIDA S.C.1  
50X12 (96m) + CANALETA  
ESCALA 1:20 - MEDIDAS EM cm

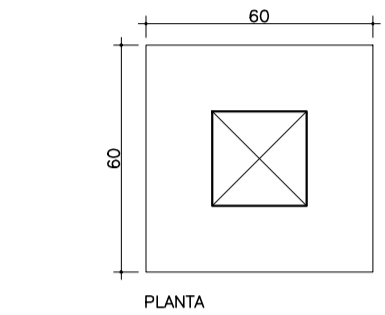

S.3 60X60X12 (23X)  
ESCALA 1:20 - MEDIDAS EM cm



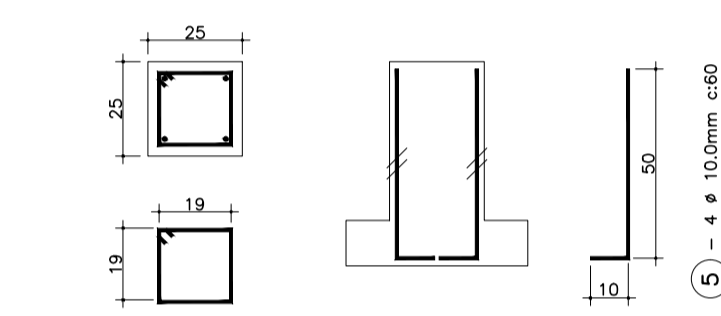


PILARES 25X25 (23X)  
ESCALA 1:20 - MEDIDAS EM cm


LISTA DE FERROS					
PEÇA	POSIÇÃO		Q	COMPRIMENTOS	
	50A	60B		UNIT.	TOTAL
SAPATAS	1	10.0	1	CORR.	96.00
	2	10.0	4	CORR.	384.00
PILARES	3	6.3	640	58	371.20
	4	5.0	69	86	59.34
	5	10.0	92	60	55.20
	6	10.0	230	68	156.40

RESUMO AÇOS 50A E 60B				
BITOLA (mm)		COMPRIM.	PESO (kgf)	
50A	60B	(m)	50A	60B
	5.0	59	93	9
6.3		371		
8.0		-		
10.0		692	436	
TOTAIS			529	9

OBSERVAÇÕES:  
MEDIDAS EM CENTIMETROS, SALVO INDICAÇÃO  
CONCRETO CONSIDERADO: fck=25mpa  
GRAUTE CONSIDERADO: f<sub>gk</sub>=15mpa  
QUANTITATIVOS DESTA FOLHA:  
FORMAS SIMPLES PARA FUNDAÇÕES: 40,0m<sup>2</sup>  
CONCRETO MAGRO PARA LASTRO: 1,7m<sup>2</sup>  
GRAUTE EM CANALETAS: 2,3m<sup>2</sup>  
CONCRETO ESTRUTURAL: 7,4m<sup>2</sup>

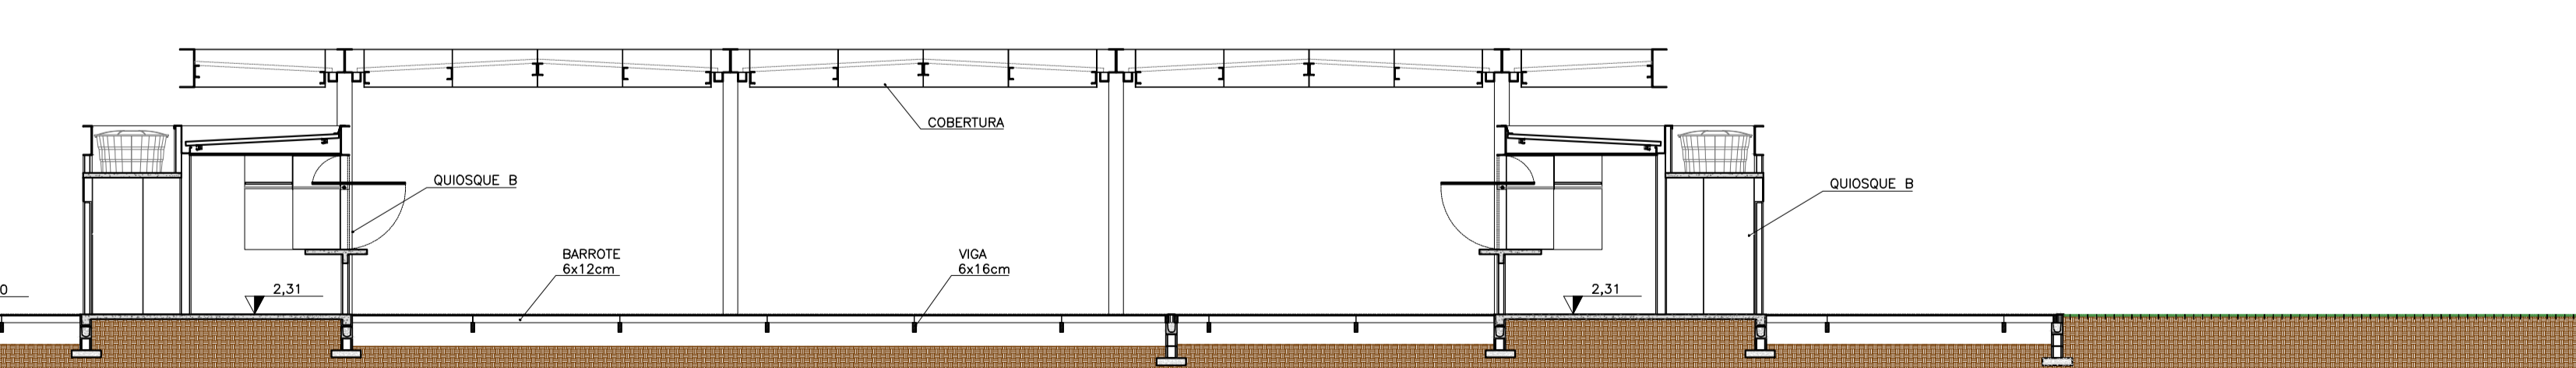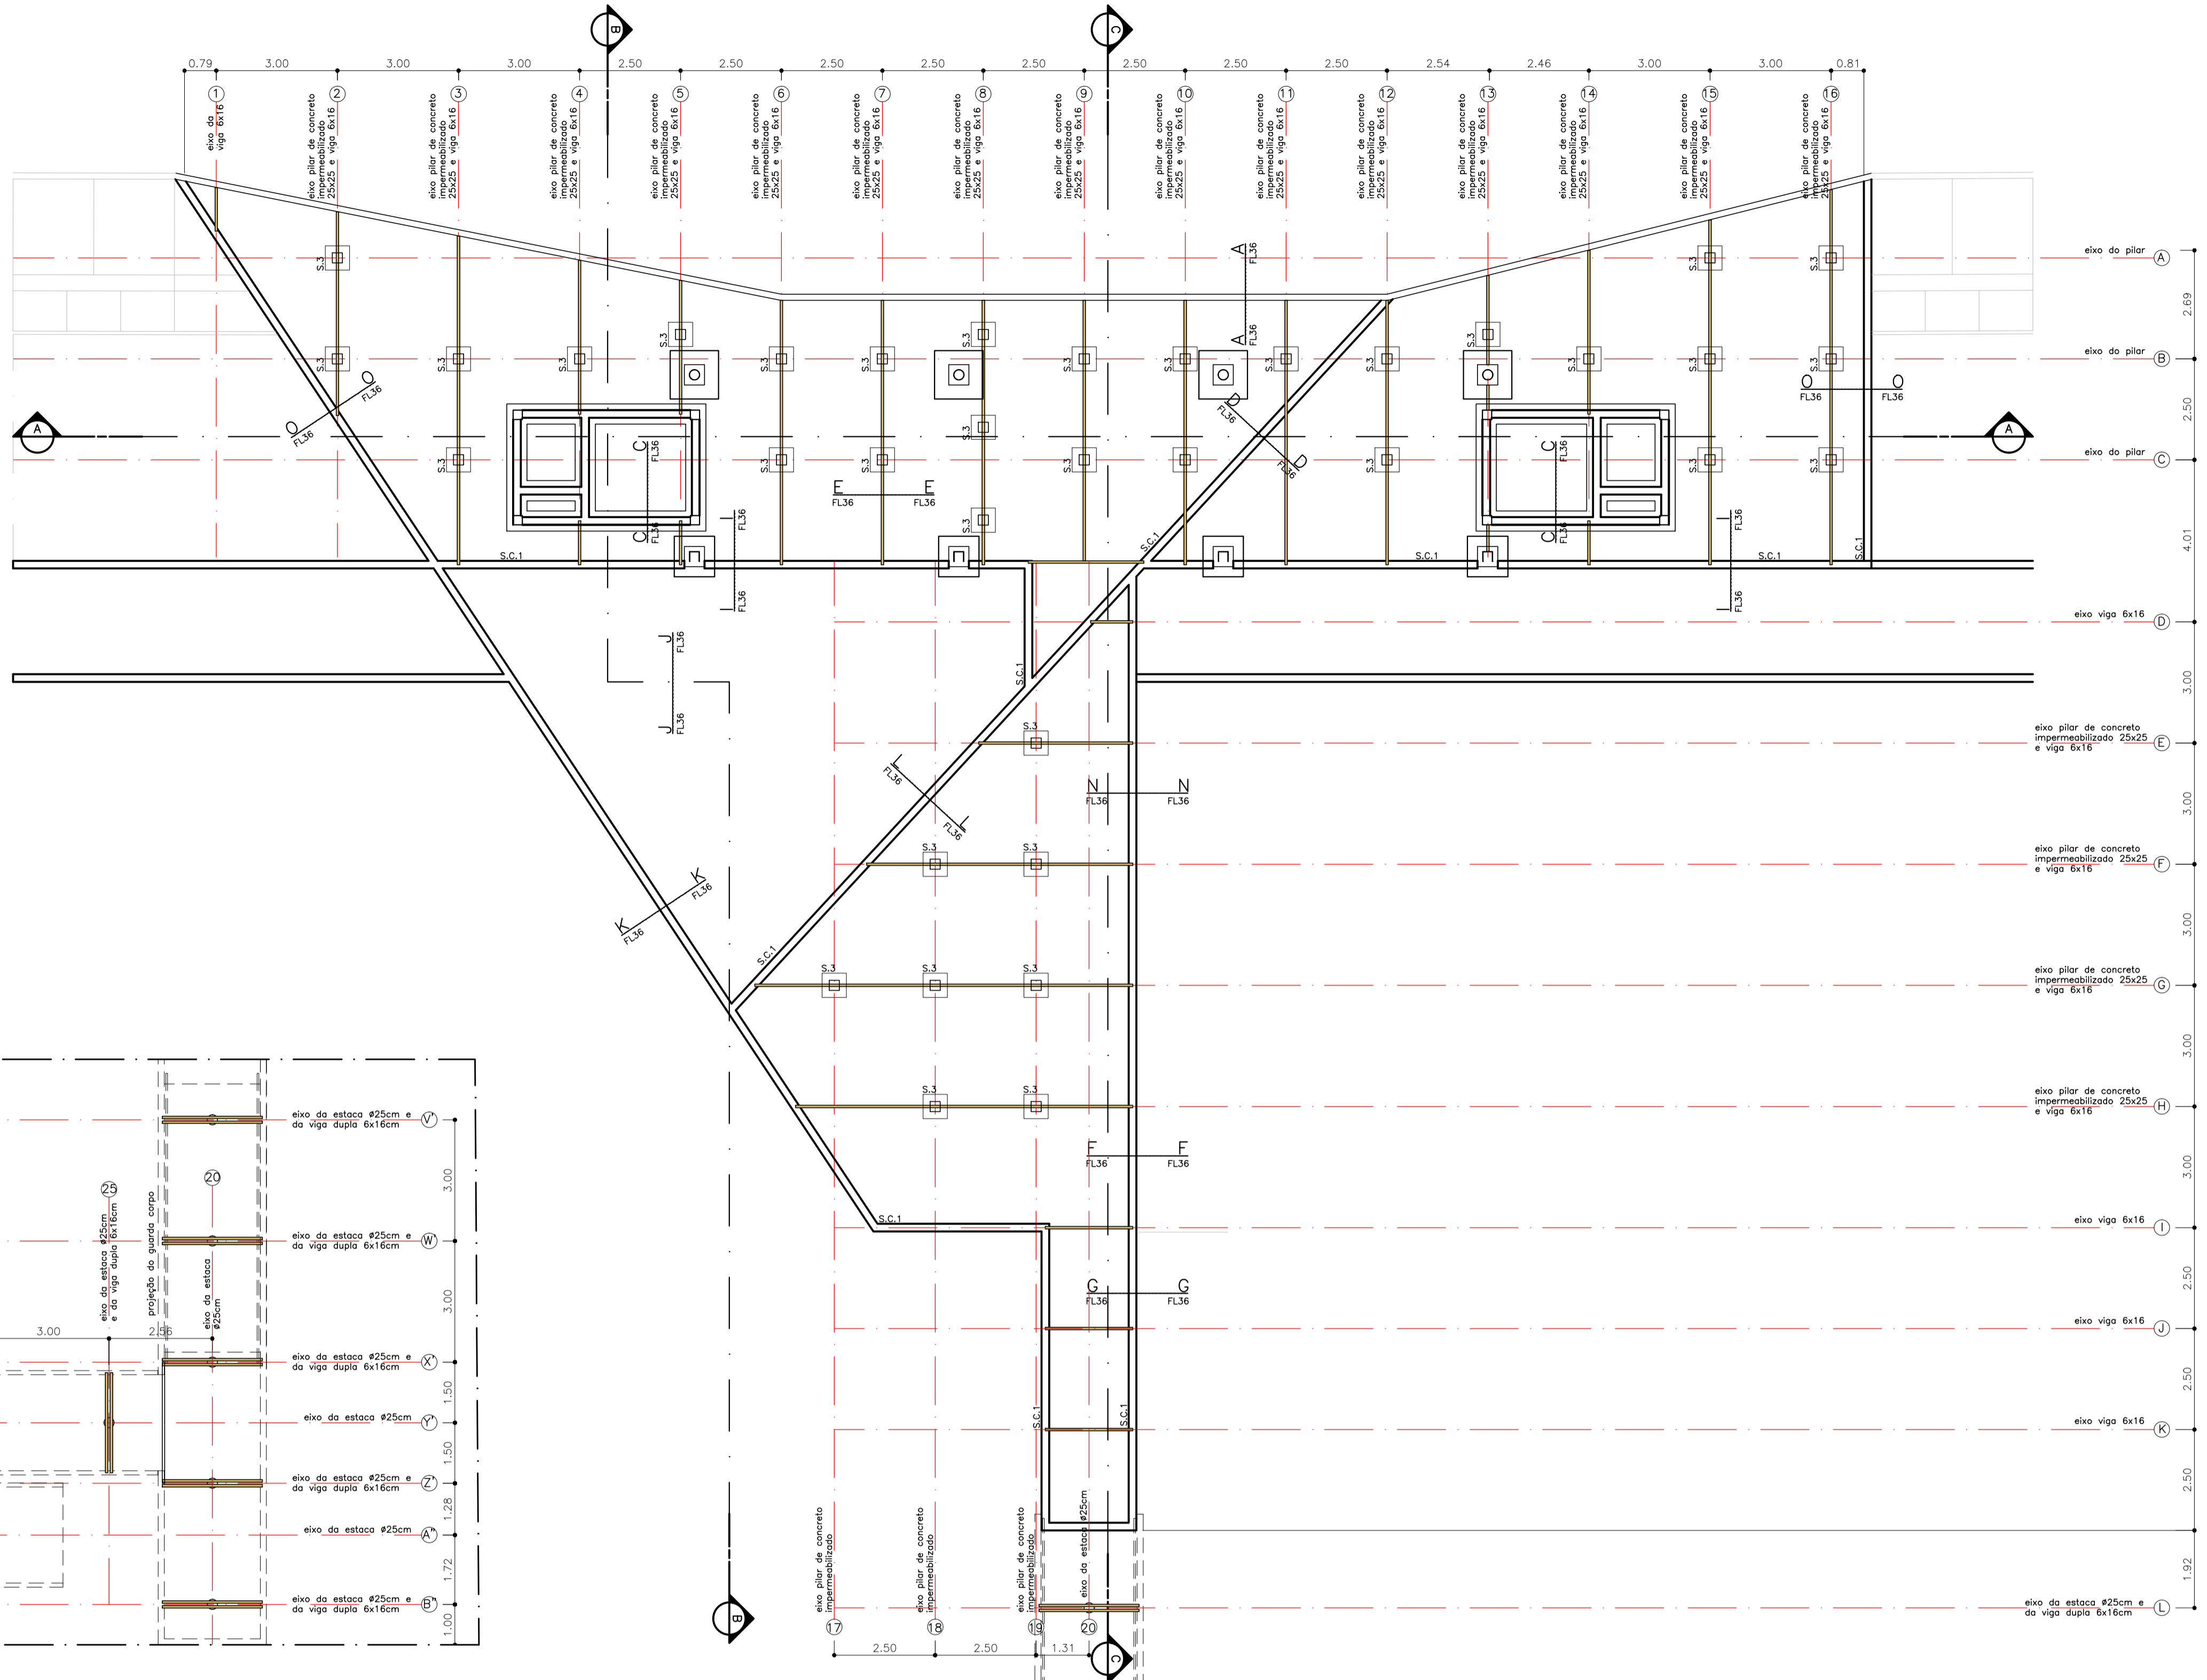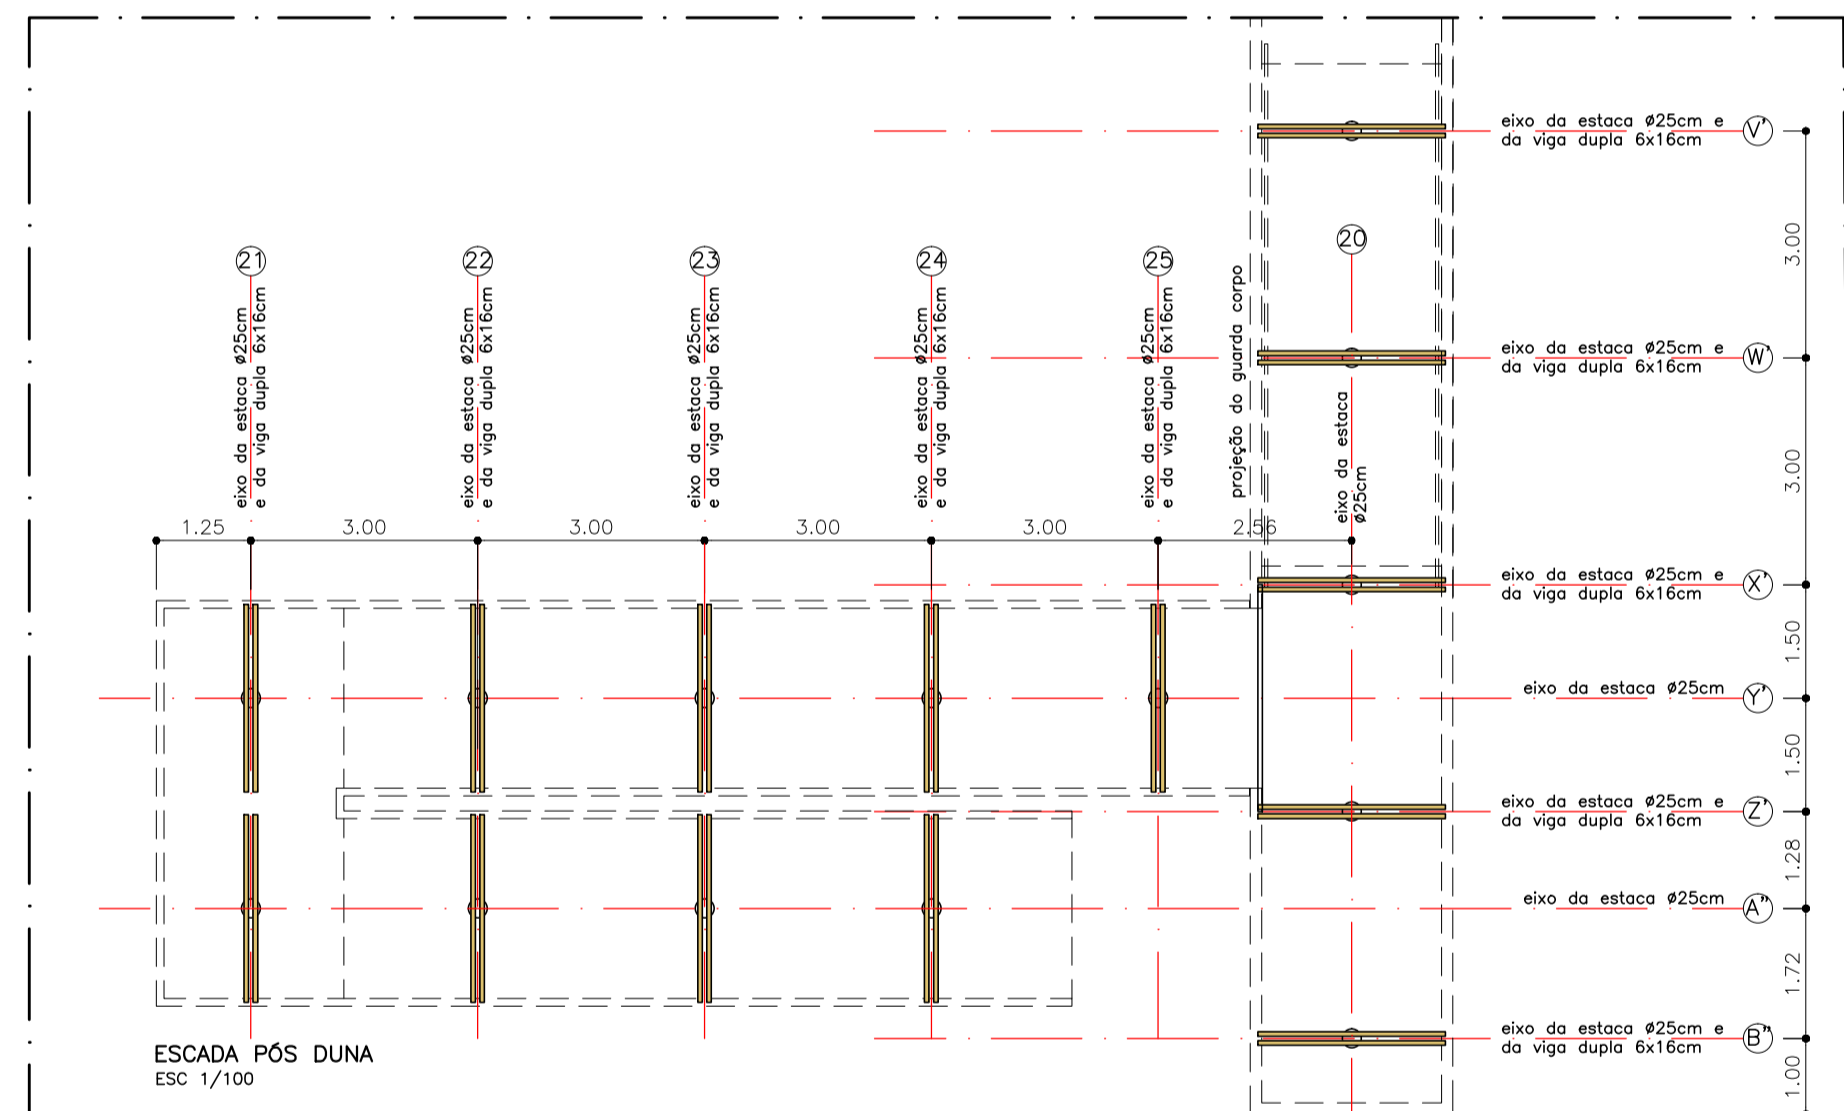

CORTE AA  
ESC 1/100

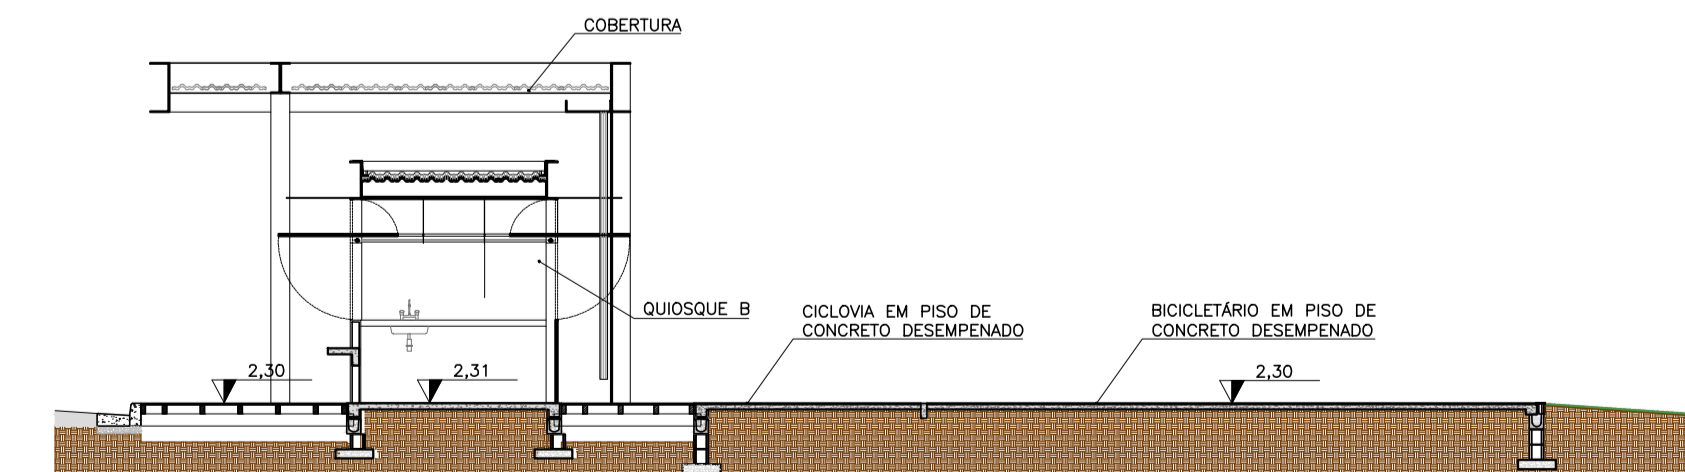

CORTE BB  
ESC 1/100

Nº	DATA	REVISÃO	RESPONSÁVEL
00	MAR/2013	EMISSÃO INICIAL	MARCOS BOLDARINI

LEGENDA:  
PISOS

PROJETADO POR:  
**BOLDARINI**  
DES.: LN  
PROJ.: MB/LR/LN  
RESP. TECN.: MARCOS BOLDARINI  
ASS.: CAU: 5060956120 MAR/13

PREFEITURA MUNICIPAL DE ILHA COMPRIDA  
ESTÂNCIA BALNEÁRIA  
AVENIDA BEIRA MAR 11000 - CEP 11925-000  
Nº DES.: PB27-MEDIADOR B-REV00  
PL.: 27  
REV.: 00  
ESCALA: INDICADA