



MEDIADOR D - PLANTA  
ESCALA 1:125

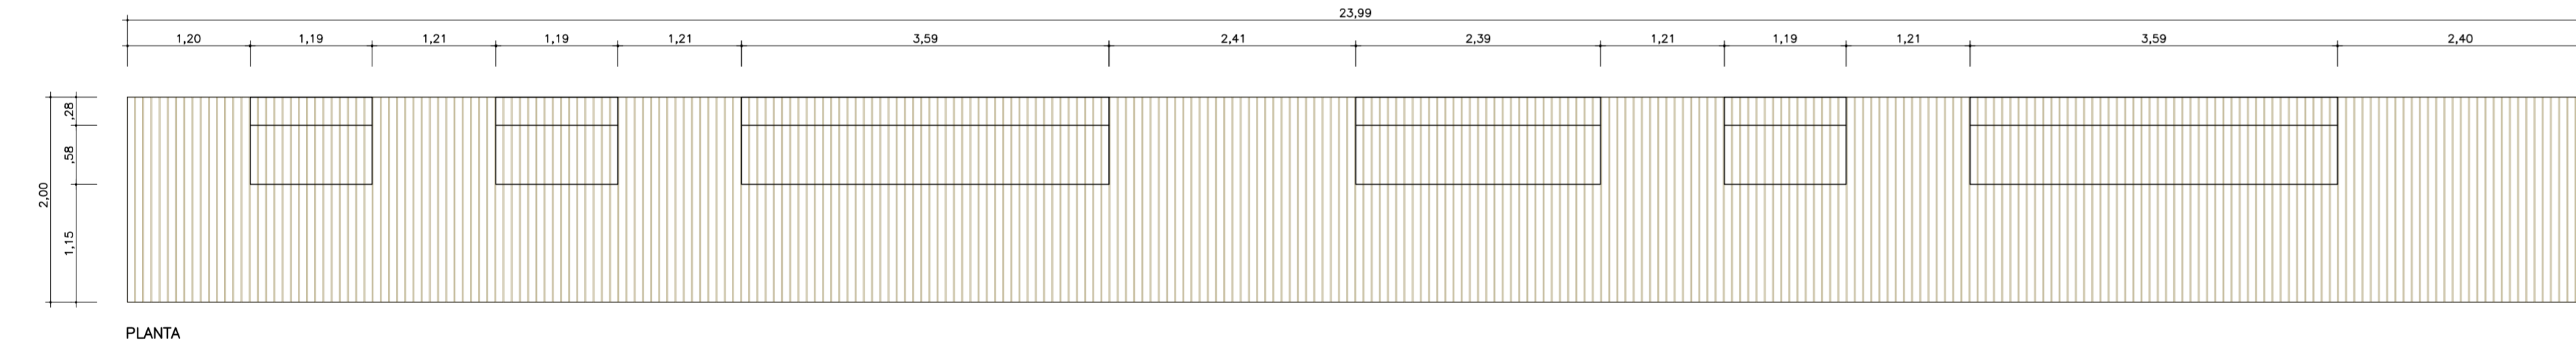


PLANTA

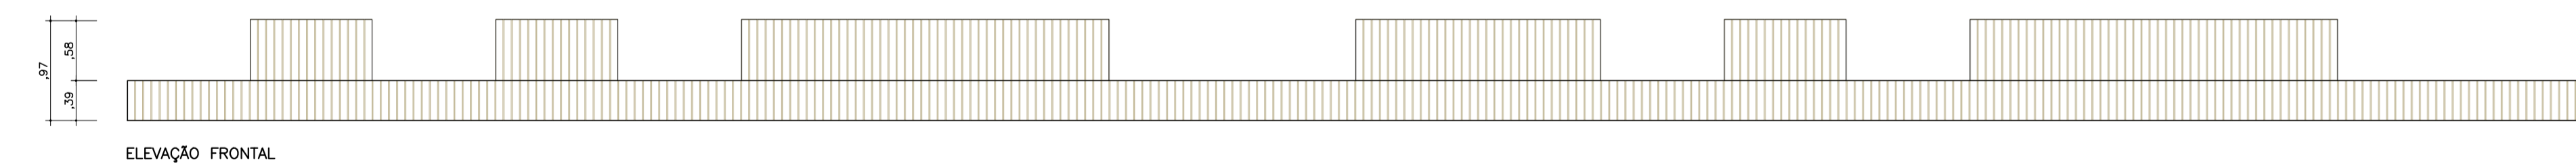


ELEVAÇÃO FRONTAL

NOTA: BANCO DE MADEIRA FIXADO SOBRE DECK DE MADEIRA

BANCO 01  
ESCALA 1:50

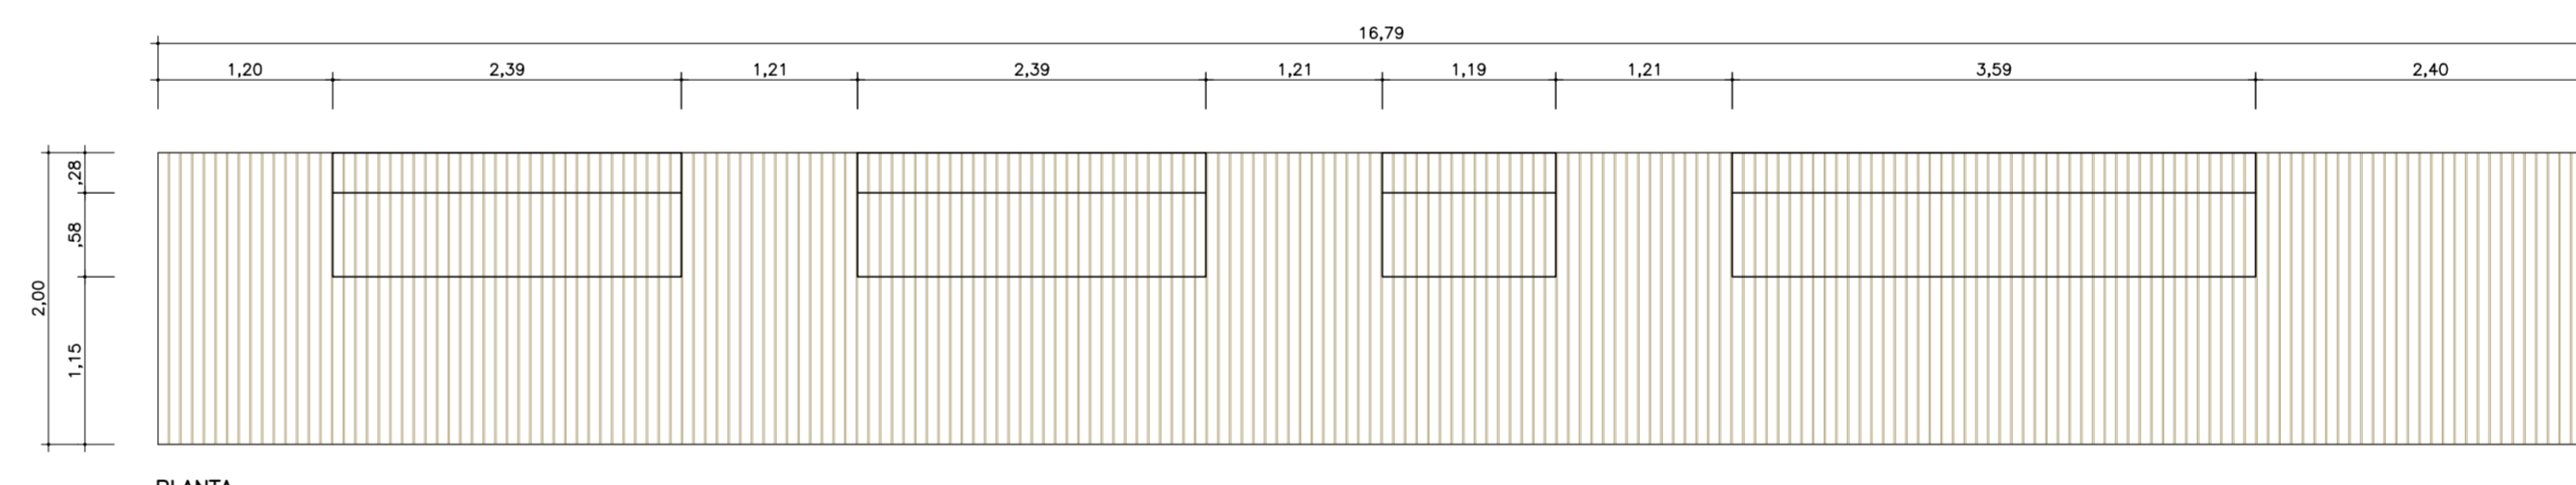


PLANTA

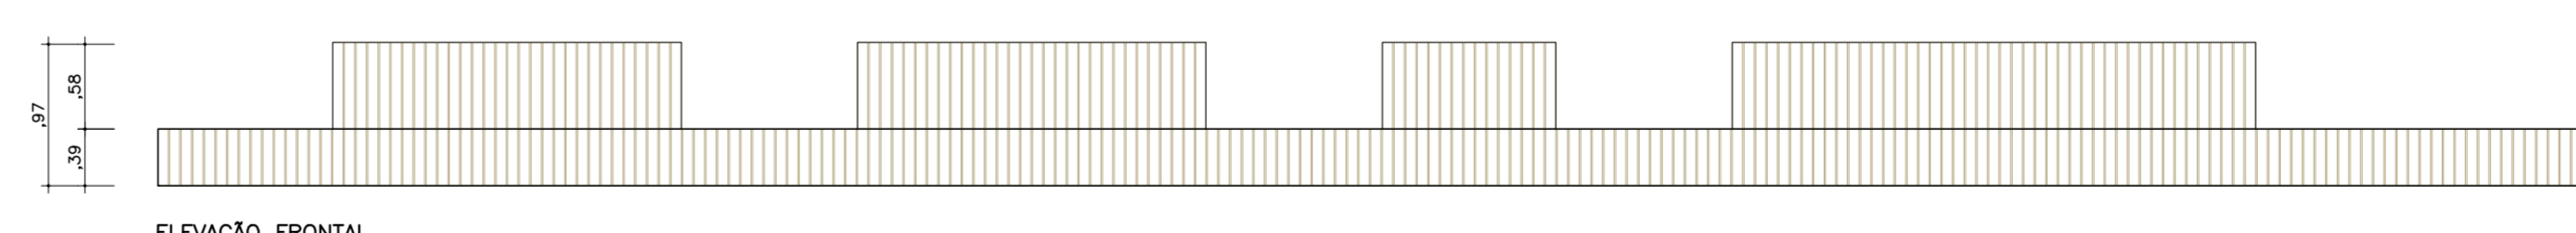


ELEVAÇÃO FRONTAL


BANCO 02  
ESCALA 1:50

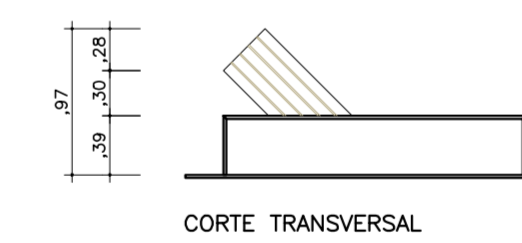

CORTE TRANSVERSAL

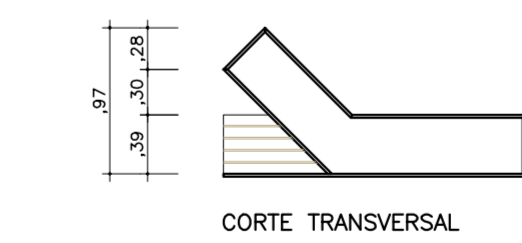

CORTE TRANSVERSAL

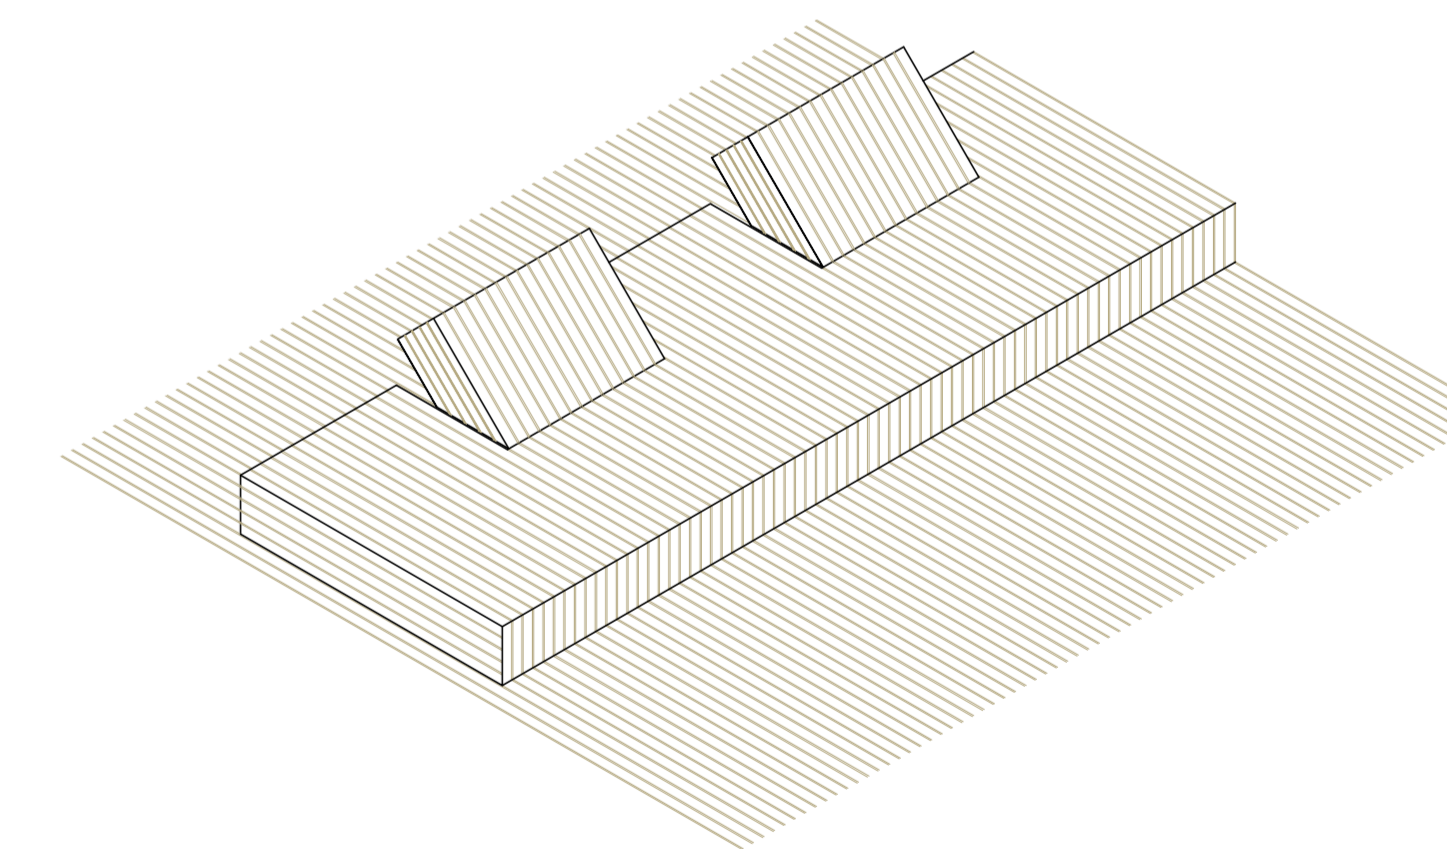

PERSPECTIVA - BANCO  
ESCALA 1:50

N°	DATA	REVISÃO	RESPONSÁVEL
00	MAR/2013	EMIÇÃO INICIAL	MARCOS BOLDARINI

LÉGENDA/PISOS	
1	CONCRETO DESARMADO Fc=25MPa e=7cm SOBRE LASTRO DE BRITA e=5cm
2	CONCRETO DESARMADO Fc=25MPa e=7cm SOBRE LASTRO DE BRITA e=15cm PINTADO DE VERMELHO
3	ÁREA AJARDINADA
4	ÁREA AJARDINADA SOBRE GEOCÉLULA
5	DECK DE MADEIRA
6	BLOCO INTERTRAVADO DE CONCRETO POROSO RETANGULAR 10x20x6cm Fc=25MPa ASSENTADO SOBRE CILINDRO DE AREIA e=4cm, SOBRE SÓLIDAMENTO DE PEDREGO E CAMADAS DE PEDRA 1 E 2 e=10cm PIMENTADO NA COR CINZA (VER DETALHE)

PROJETADO POR: <b>BOLDARINI</b>	
DES: LN	MAR/13
PROJ: MB/LR/LN	MAR/13
RESP. TECH: MARCOS BOLDARINI	
ASS: 5060956120	MAR/13

PREFEITURA MUNICIPAL DE ILHA COMPRIDA	
ESTÂNCIA BALNEÁRIA	
AVENIDA BEIRA MAR 11000 - CEP 11925-000	
OBRA: PROJETO DE REQUALIFICAÇÃO DE ORLA	
AVENIDA BEIRA MAR	
ASSUNTO: PROJETO BÁSICO - MEDIADOR D PLANTA E BANCOS	

N° DES: PROJETO MEDIADOR D-REV00	
PL: 33	
REV: 00	
ESCALA: INDICADA	