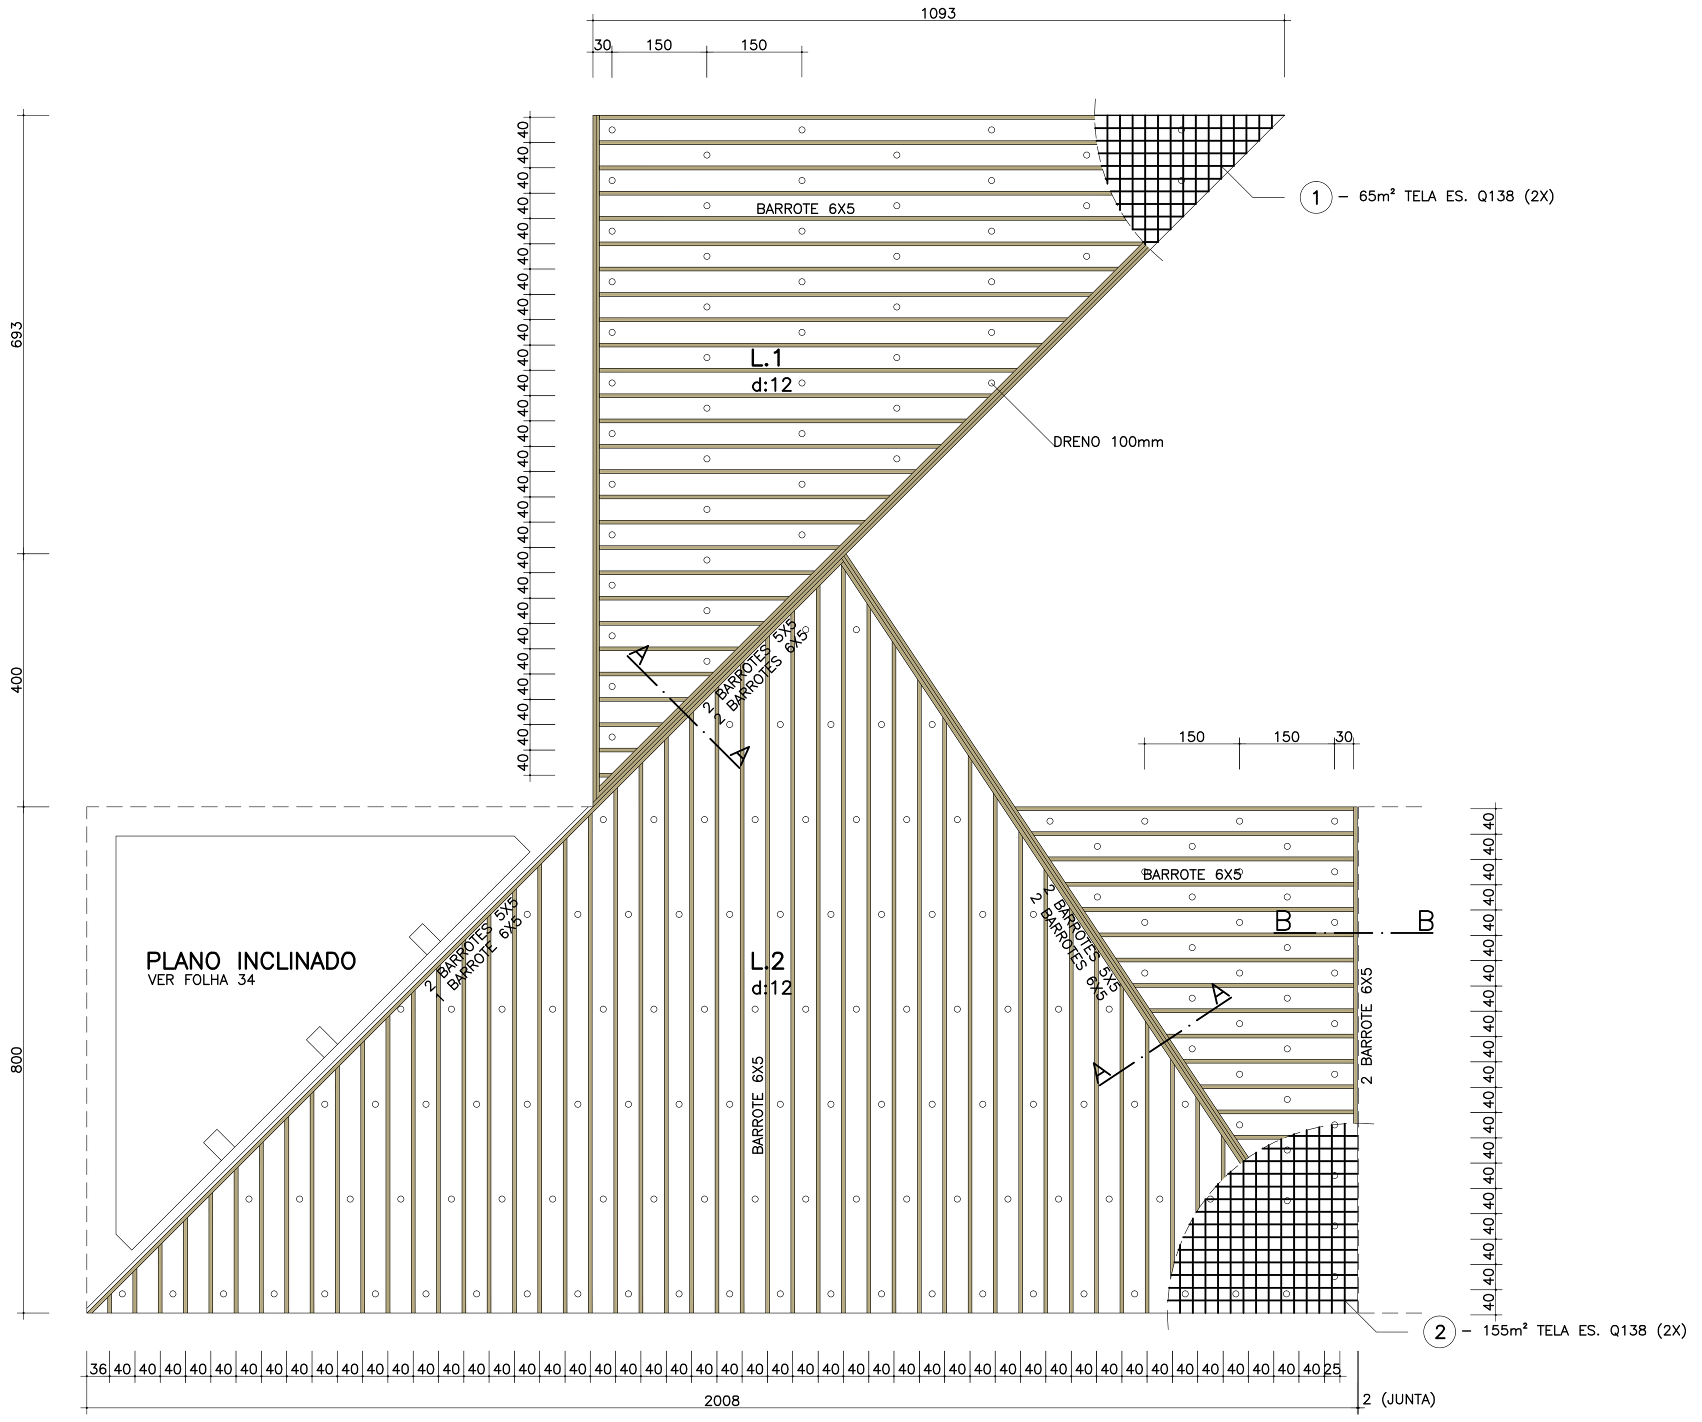

LAJE L.1 E L.2
ESCALA 1:100

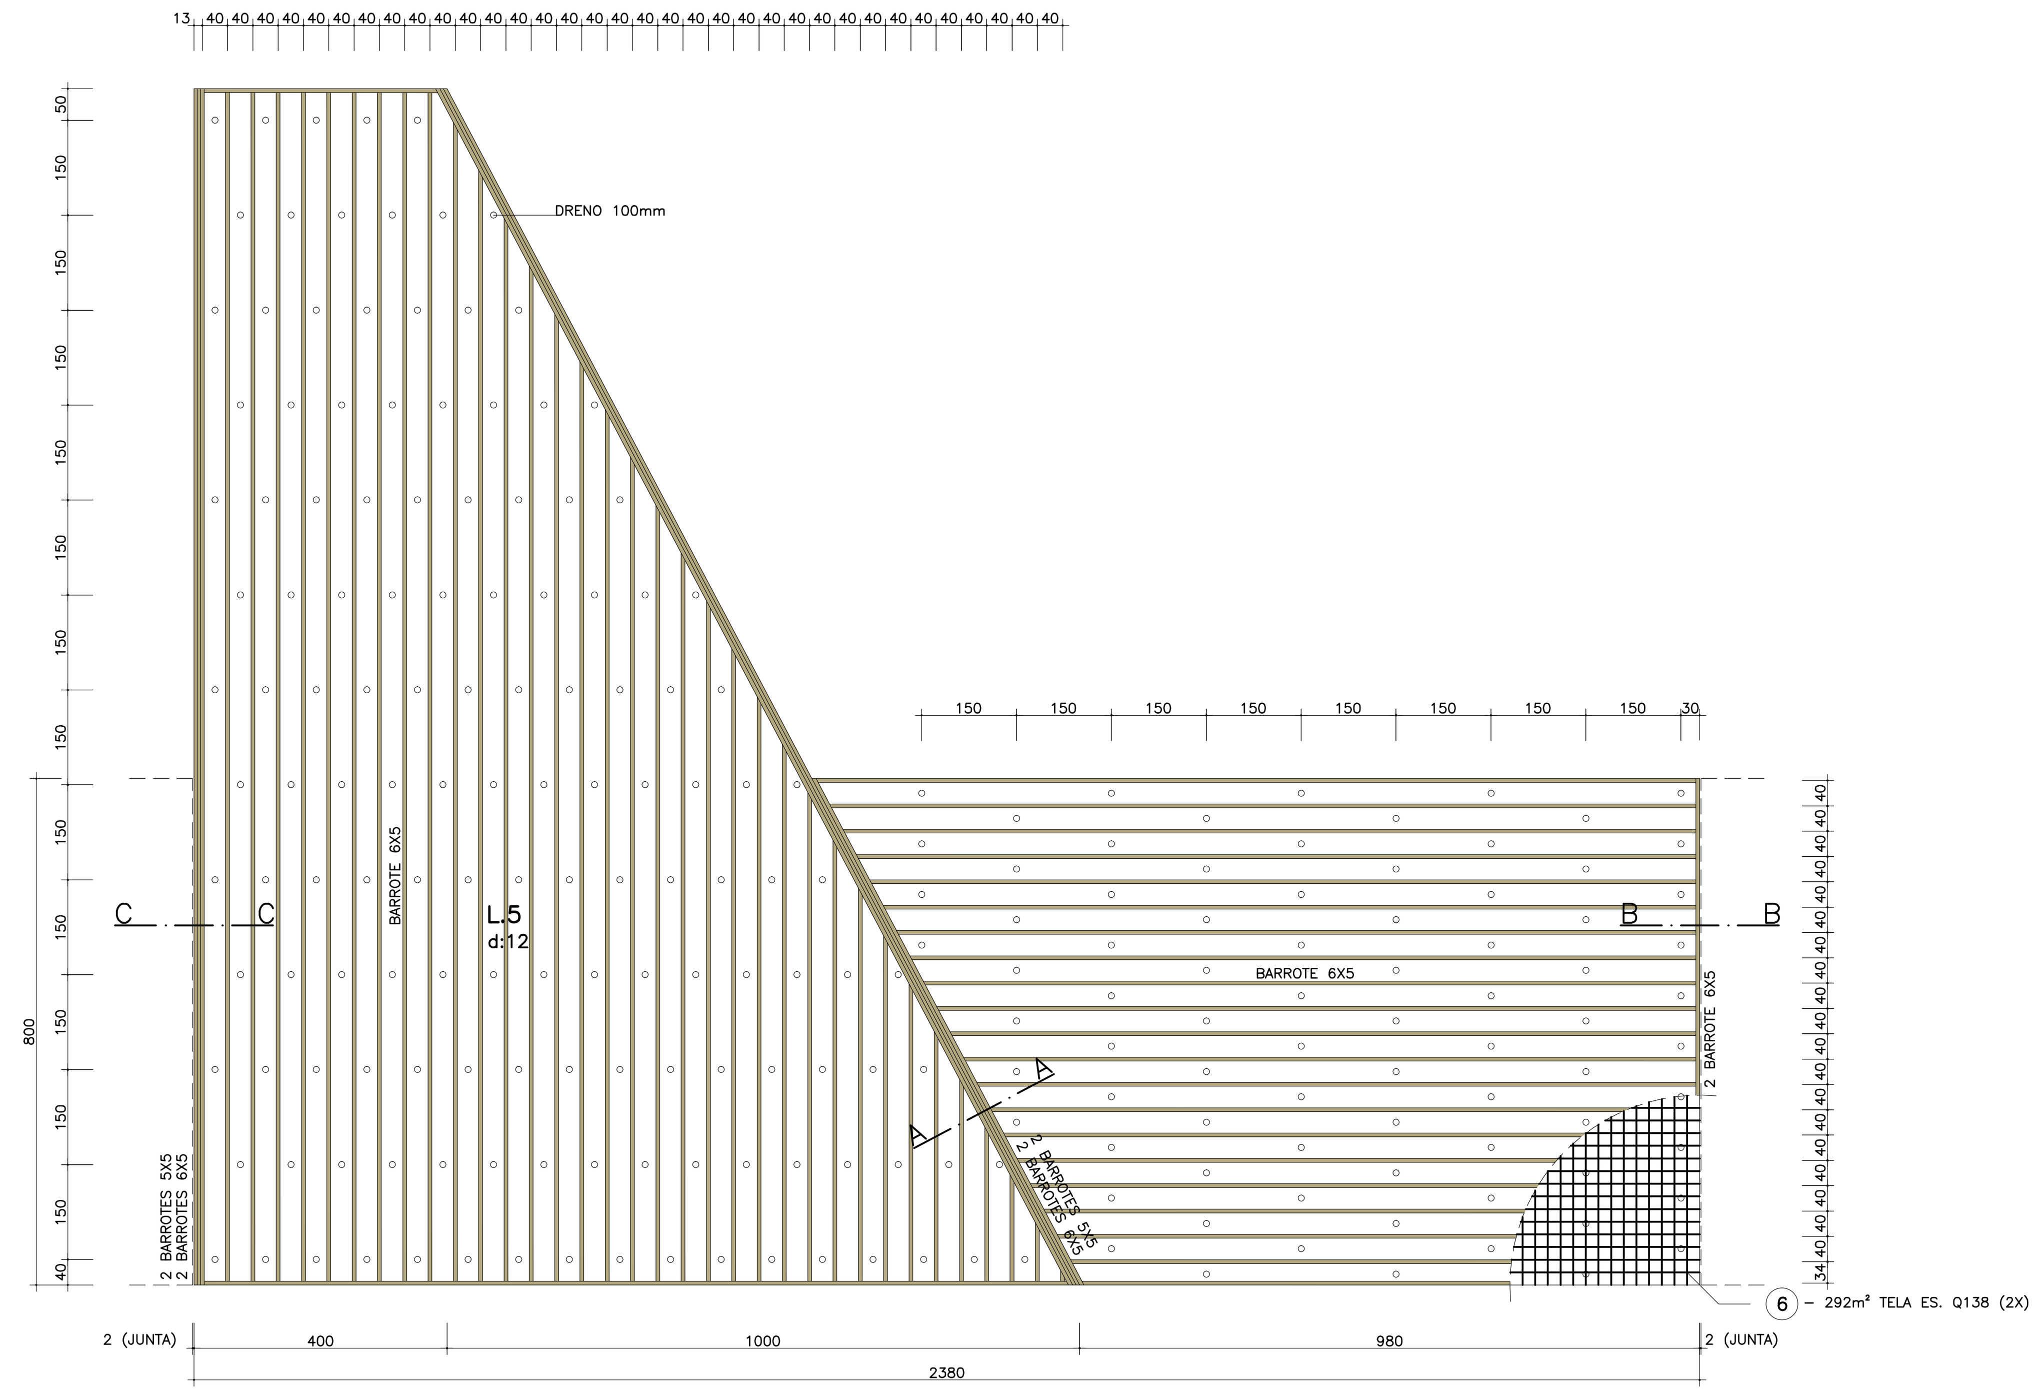

LAJE L.5
ESCALA 1:100

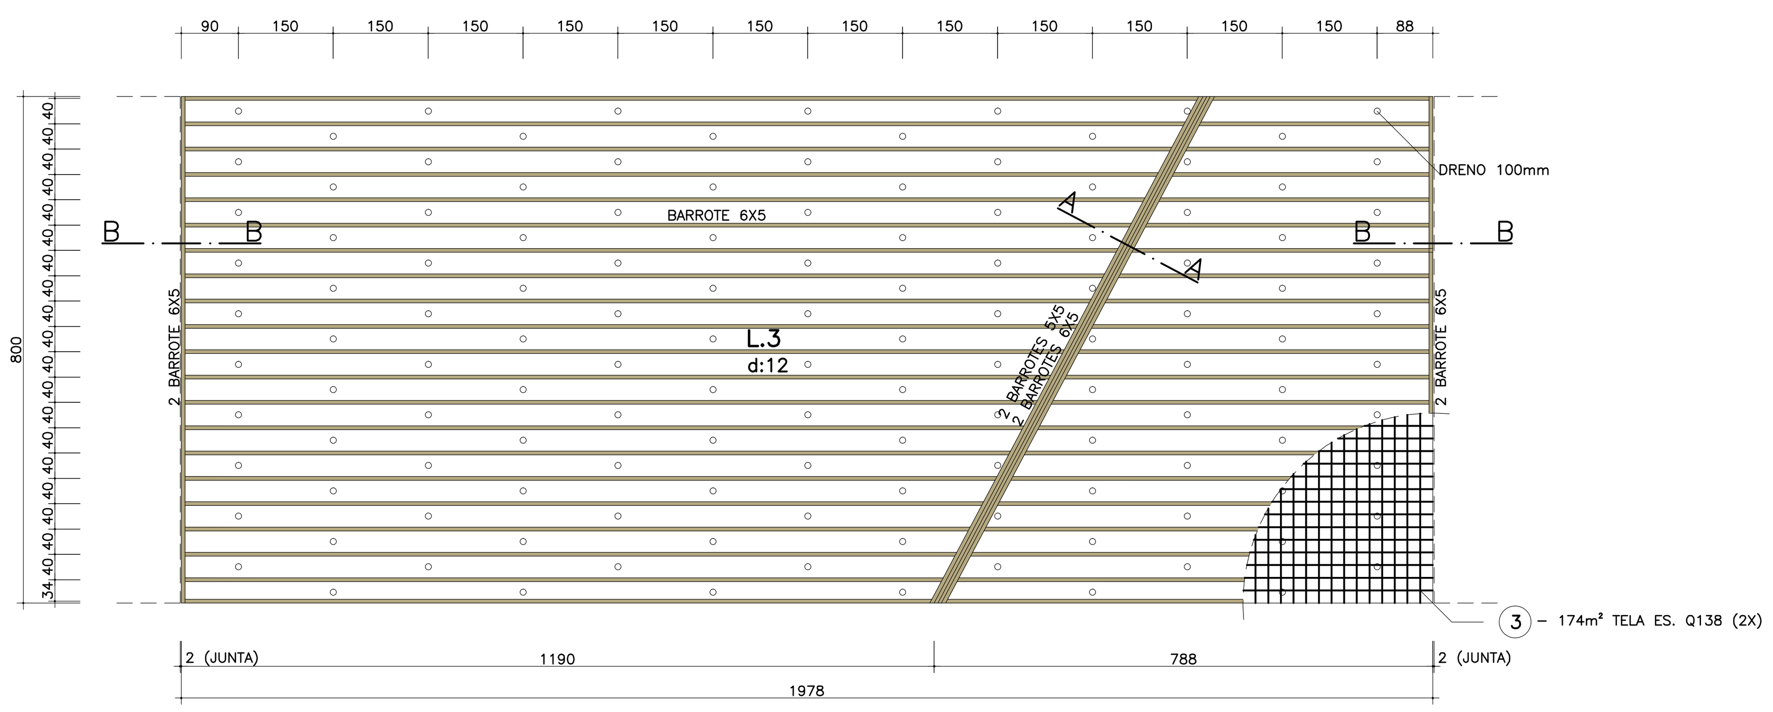

LAJE L.3
ESCALA 1:100

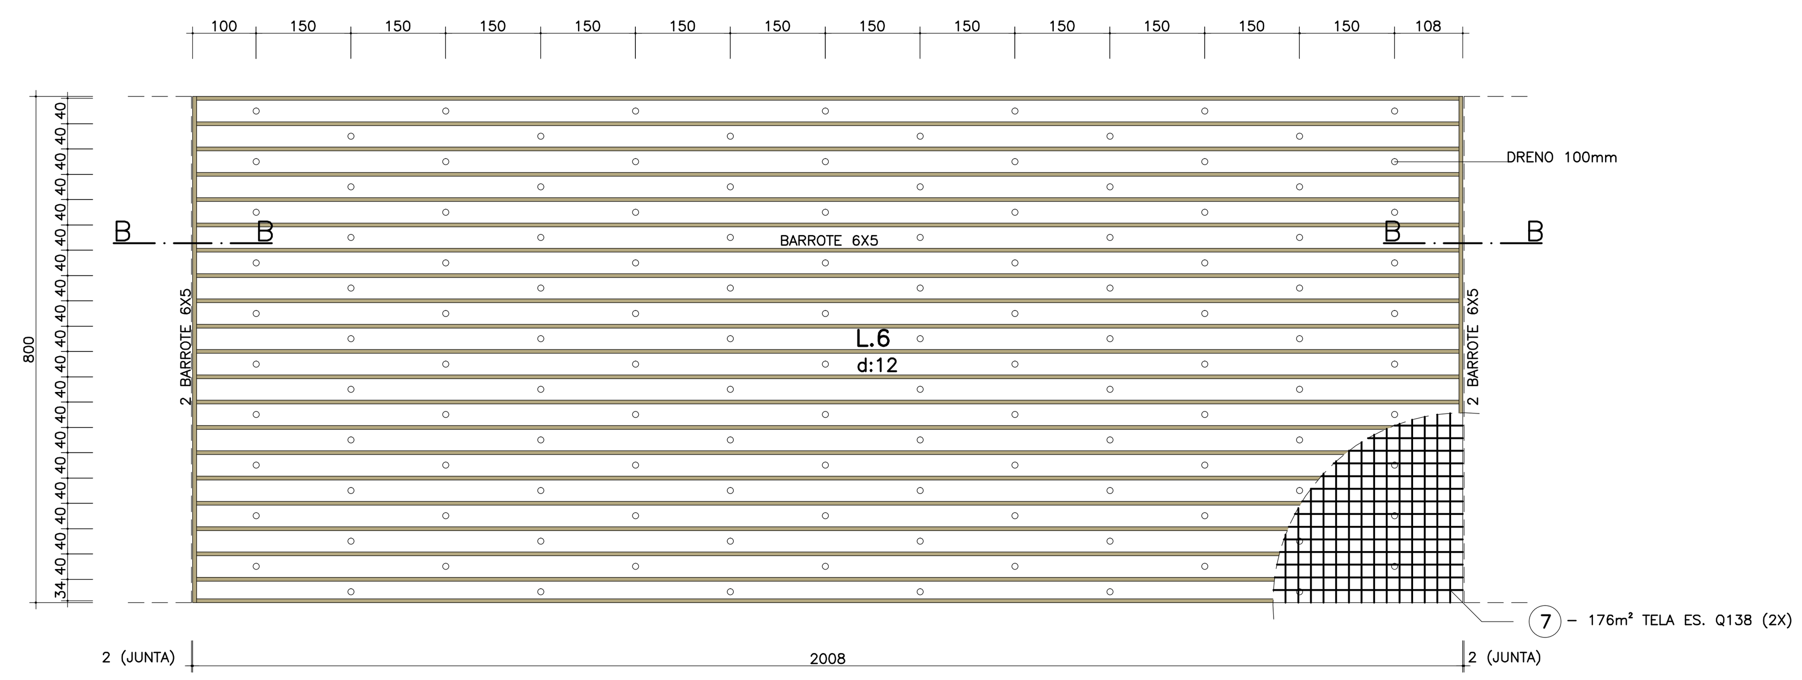

LAJE L.6
ESCALA 1:100

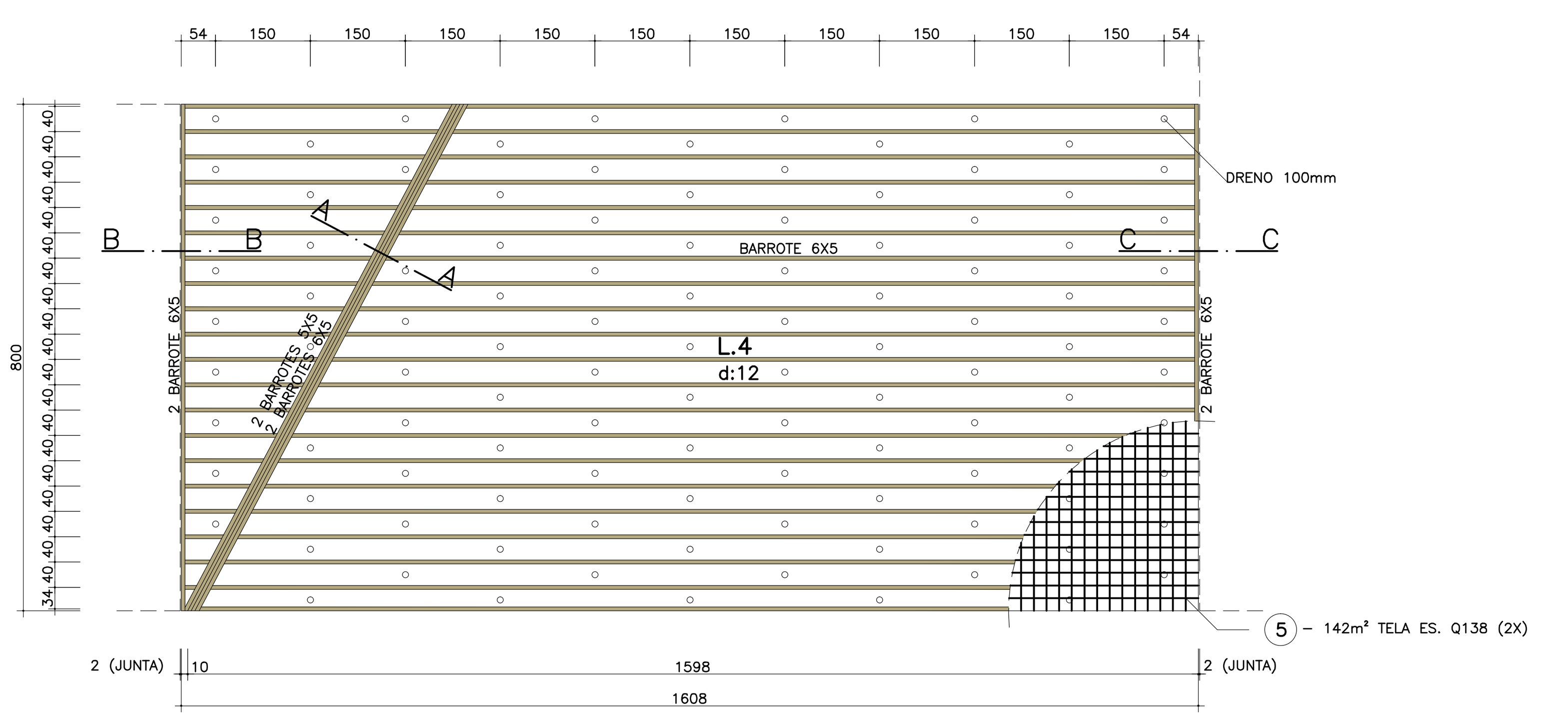

LAJE L.4
ESCALA 1:100

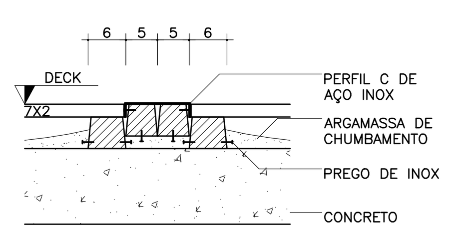

CORTE A
ESCALA 1:10 – MEDIDAS EM CENTÍMETROS

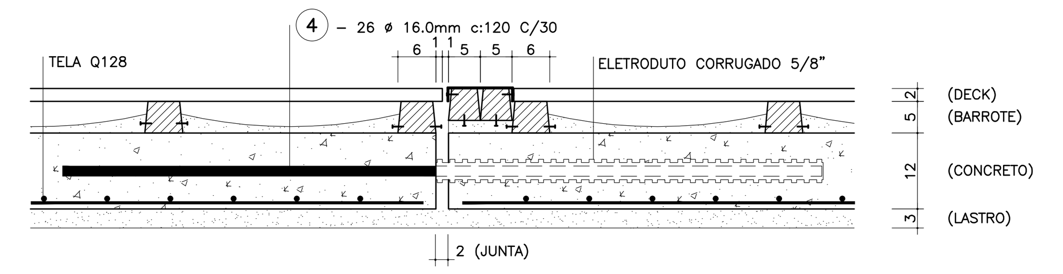

CORTE C
ESCALA 1:10 – MEDIDAS EM CENTÍMETROS

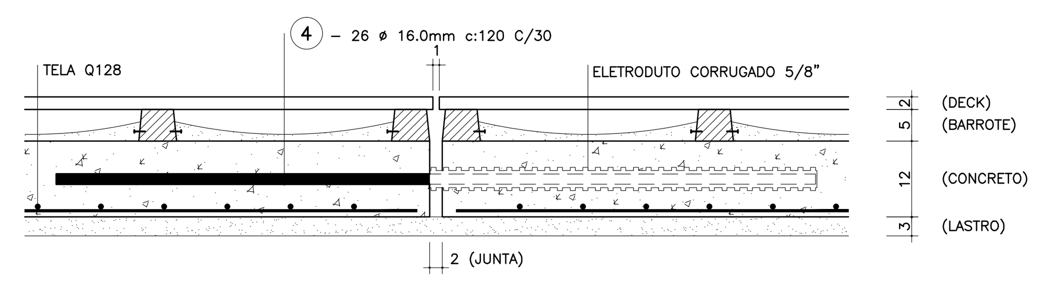

CORTE B – BARRA DE TRANSMISSÃO (5X)
ESCALA 1:10 – MEDIDAS EM CENTÍMETROS

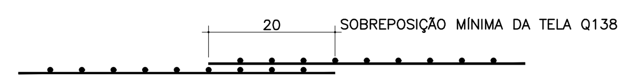

DETALHE TELAS Q138
SEM ESCALA

LISTA DOS FERROS

	POSIÇÃO		ø	Q	COMPRIMENTOS	
	50A	60B			UNIT.	TOTAL
		1	4.2	TELA	Q138	130m²
		2	4.2	TELA	Q138	310m²
		3	4.2	TELA	Q138	174m²
	4		16.0	130	1.20	156.00
		5	4.2	TELA	Q138	142m²
		6	4.2	TELA	Q138	292m²
		7	4.2	TELA	Q138	176m²

RESUMO AÇOS 50A E 60B

BITOLA (mm)		COMPRIM.(m) OU ÁREA	PESO (Kgf)	
50A	60B		50A	60B
	TELA 4,2	1224		2693
16.0		156	250	
TOTAIS			250	2693

OBSERVAÇÕES

- MEDIDAS EM CENTÍMETROS, SALVO INDICAÇÕES.
- CONCRETO CONSIDERADO: fck ≥ 25 mpa.
- GRAUTE CONSIDERADO: fgk ≥ 15 mpa.

FORMAS SIMPLES PARA FUNDAÇÃO : 49,1m²
CONCRETO MAGRO (LASTRO) :33,5m³
CONCRETO ESTRUTURAL :134,0m³

Nº	DATA	REVISÃO	RESPONSÁVEL
00	MAR/2013	EMISSÃO INICIAL	MARCOS BOLDARINI

PROJETADO POR:
BOLDARINI
ARQUITETURA E URBANISMO

DES.: LN — MAR/13
PROJ.: MB/LR/LN — MAR/13
RESP. TECN.: MARCOS BOLDARINI
ASS.: — CAU: 5060956120 — MAR/13

PREFEITURA MUNICIPAL DE ILHA COMPRIDA
ESTÂNCIA BALNEÁRIA
AVENIDA BEIRA MAR 11000 – CEP 11925-000

OBRA: PROJETO DE REQUALIFICAÇÃO DE ORLA
AVENIDA BEIRA MAR

ASSUNTO: PROJETO BÁSICO – LAJES L.1, L.2, L.3, L.4, L.5 e L.6

Nº DES.: PB35-MEDIADOR D-REV00
FL.: 35
REV.: 00
ESCALA: INDICADA