


PLANTA-MEDIADOR A
ATERRAMENTO
ESCALA 1:100

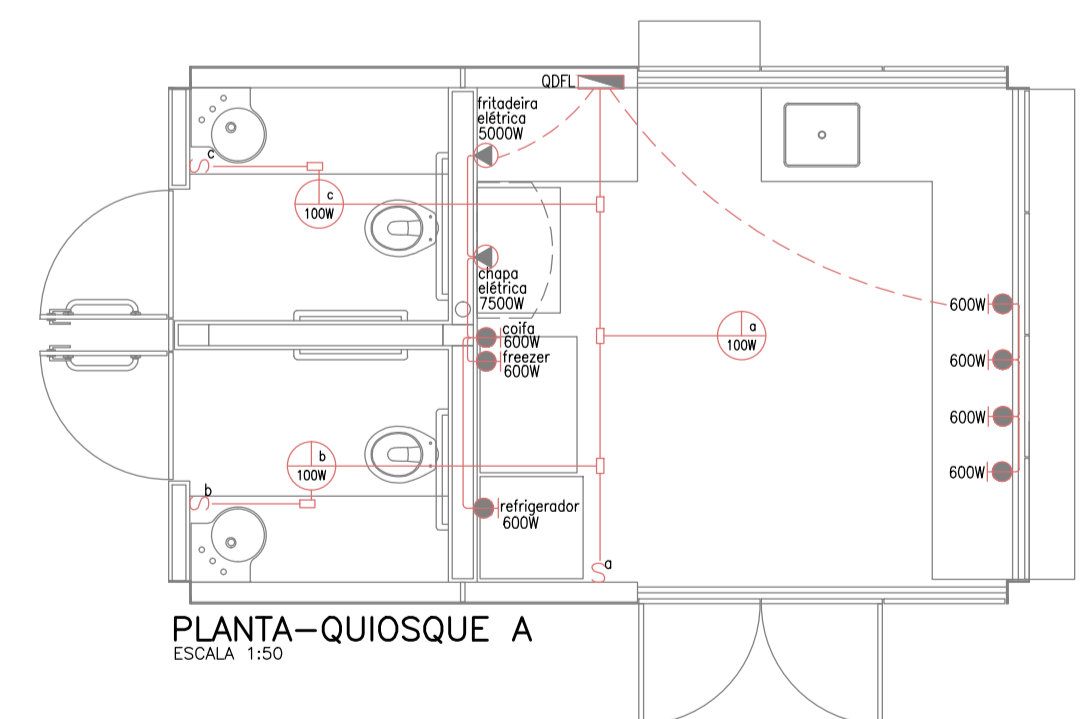

PLANTA-QUIOSQUE A
ESCALA 1:50

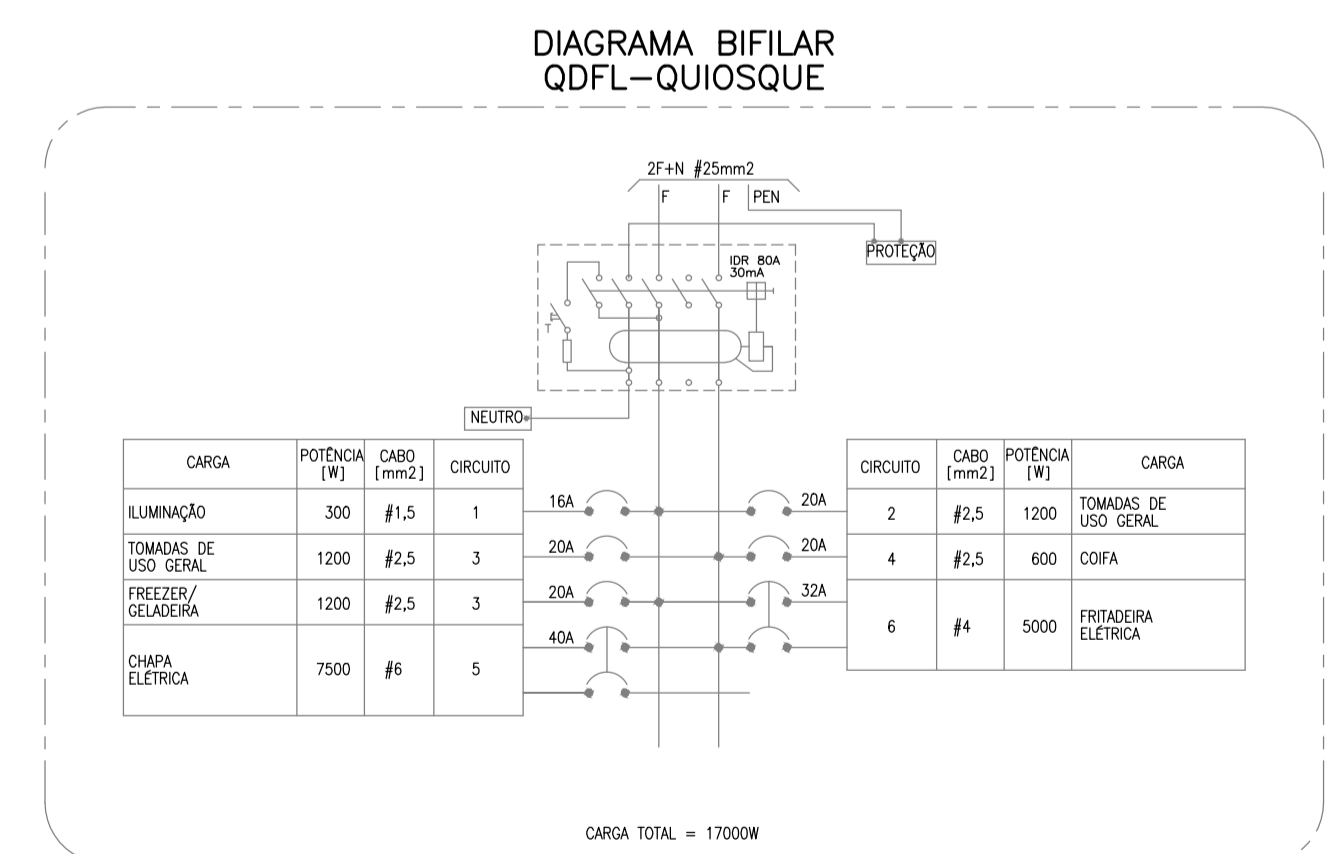


DIAGRAMA BIFILAR
QDFL-QUIOSQUE

LEGENDA

- TOMADA ALTA 127V-20A, CONFORME NBR 14.136
- PONTO DE FORÇA 220V em Cx-PVC 4x2"
- PONTO DE LUZ NO TETO
- QUADRO DE DISTRIBUIÇÃO DE FORÇA E LUZ PADRÃO em Cx-Chapa METÁLICA OU TERMOPLÁSTICA COM BARRAMENTO EFÍSSICO 100A
- INTERRUPTOR SIMPLES (EM CAIXA 4x2")
- ELETRODUTO EMBUTIDO NA LAJE (ELÉTRICA)
- ELETRODUTO EMBUTIDO NO PISO (ELÉTRICA)
- ELETRODUTO QUE DESCE
- ELETRODUTO QUE SOBE
- ELETRODUTO QUE PASSA

N°	DATA	REVISÃO	RESPONSÁVEL
00	MAR/2013	EMISSÃO INICIAL	ROBERT PAULICS

PROJETADO POR:	
DES.:	RP MAR/13
PROJ.:	RP MAR/13
RESP. TECN.:	ROBERT PAULICS
ASS.:	
	CREA: 5060291711 MAR/13

PREFEITURA MUNICIPAL DE ILHA COMPRIDA ESTÂNCIA BALNEÁRIA		
PROJETO DE REQUALIFICAÇÃO DE ORLA ILHA COMPRIDA	N° DES. PB44-COB.ELE.HID. A-REV00 PL. 44	
ASSUNTO: PROJETO BÁSICO MEDIADOR A - DISTRIBUIÇÃO ELÉTRICA	REV. 00	ESCALA: INDICADA