

QUADRO DE ÁREAS	
PISO INTERNO	ÁREA (m²)
SALÃO COMERCIAL	11,71
SANITÁRIO 01	2,73
SANITÁRIO 02	2,73

TABELA DE ESQUADRIAS		
IDENTIFICAÇÃO	TIPO	DIMENSÕES
J01	FOLHA PIVOTANTE DE MADEIRA	0,80x1,58
J02	FOLHA FIXA DE MADEIRA	0,80x1,58
J03	FOLHA FIXA DE MADEIRA	0,80x2,68
J04	JANELA DE FERRO BASCULANTE	2,95x0,40
P01	PORTA DE MADEIRA COM DOBRADIÇA	0,80x1,09
P02	PORTA DE MADEIRA PIVOTANTE	0,84x2,30

TABELA DE ACABAMENTO

PISO

- 1 PISO INTERNO  
PISO CERÂMICO 20x20cm (PEI 3) SOBRE LAJE DE CONCRETO ARMADO COM IMPERMEABILIZAÇÃO DE CRISTALIZAÇÃO EM NÍVEL 0

COBERTURA

- 2 COBERTURA  
LAJE DE CONCRETO EM NÍVEL 0 COM ACABAMENTO DESEMPENHADO REVESTIDO COM ARGAMASSA POLIMÉRICA IMPERMEABILIZANTE

FORRO

- 1 GESSO  
FORRO DE GESSO LISO ATRITADO

2 CONCRETO APARENTE

- LAJE EM CONCRETO APARENTE ENVERNIZADO COM VERNIZ ACRILICO INCOLOR - DUAS DEMAS

VEDO

1 REVESTIMENTO ARGAMASSADO

- CHAPISCO-EMBRUO-REBOCO LISO E=2,5cm - ACABAMENTO EM LATEX ACRILICO FOSCO - DUAS DEMAS COR BRANCO

2 AZULEJO


- AZULEJO BRANCO 20x20cm

3 CONCRETO APARENTE


- CONCRETO APARENTE COM TRATAMENTO DE SUPERFICIE A BASE DE SILICONE

LEGENDA CIVIL


- ▬ PILAR EM CHAPA DE AÇO
- PILAR DE CONCRETO
- ▬ PAREDE DE VEDAÇÃO
- ▬ LAJE (CORTE)
- ▬ VIGA DE AÇO (CORTE)
- ▬ CALHA (CORTE)
- ▬ RUFOS (CORTE)

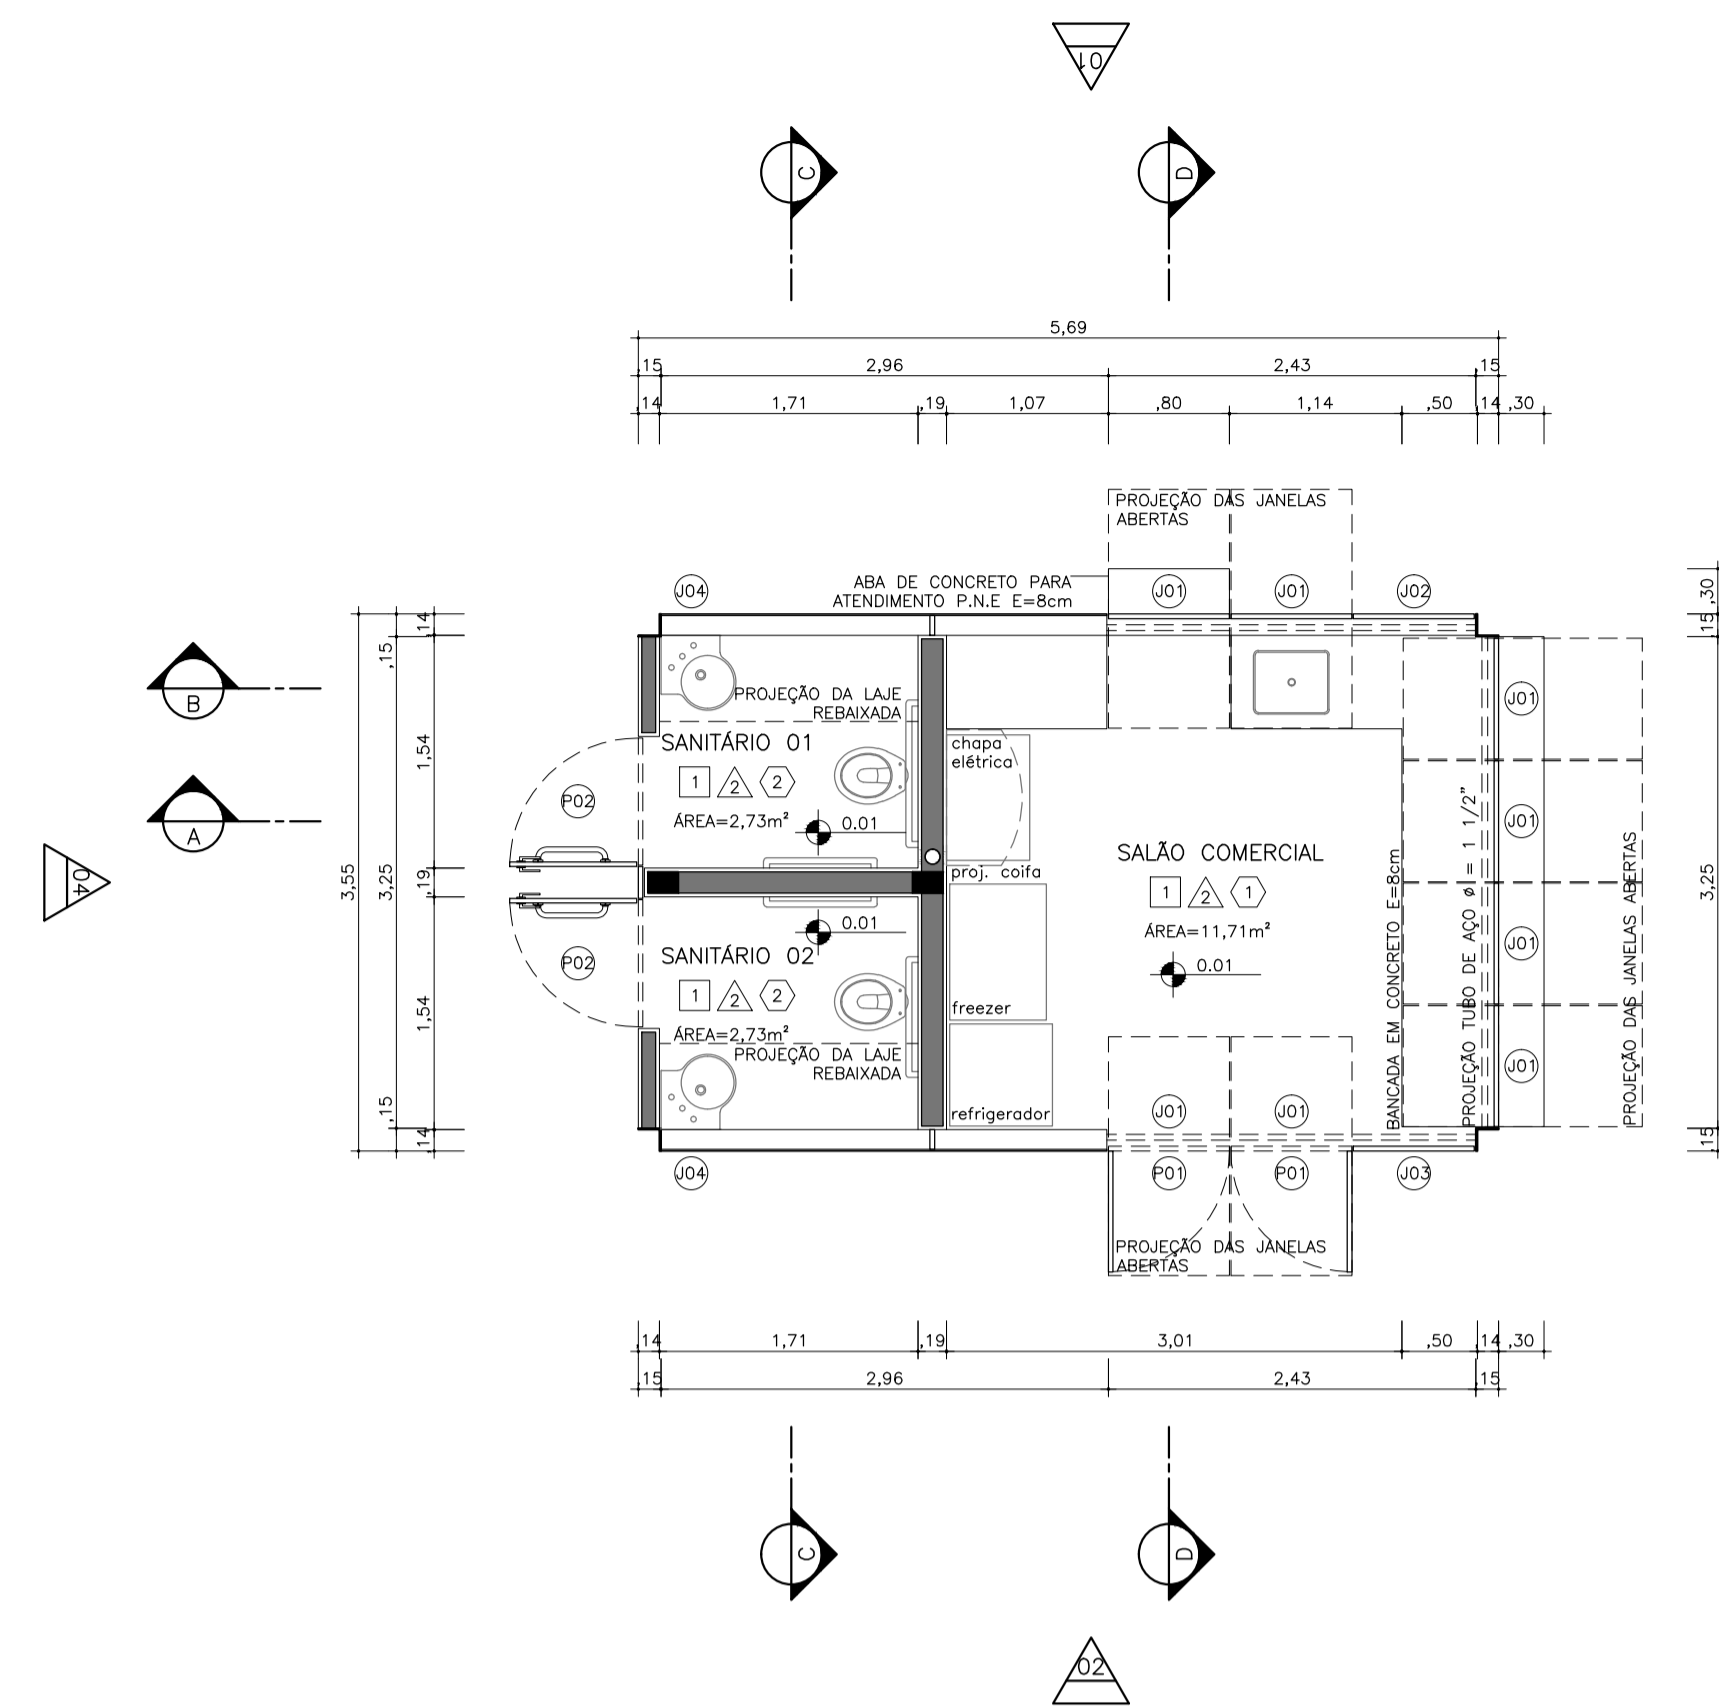


PLANTA - QUIOSQUE A  
ESCALA 1:50

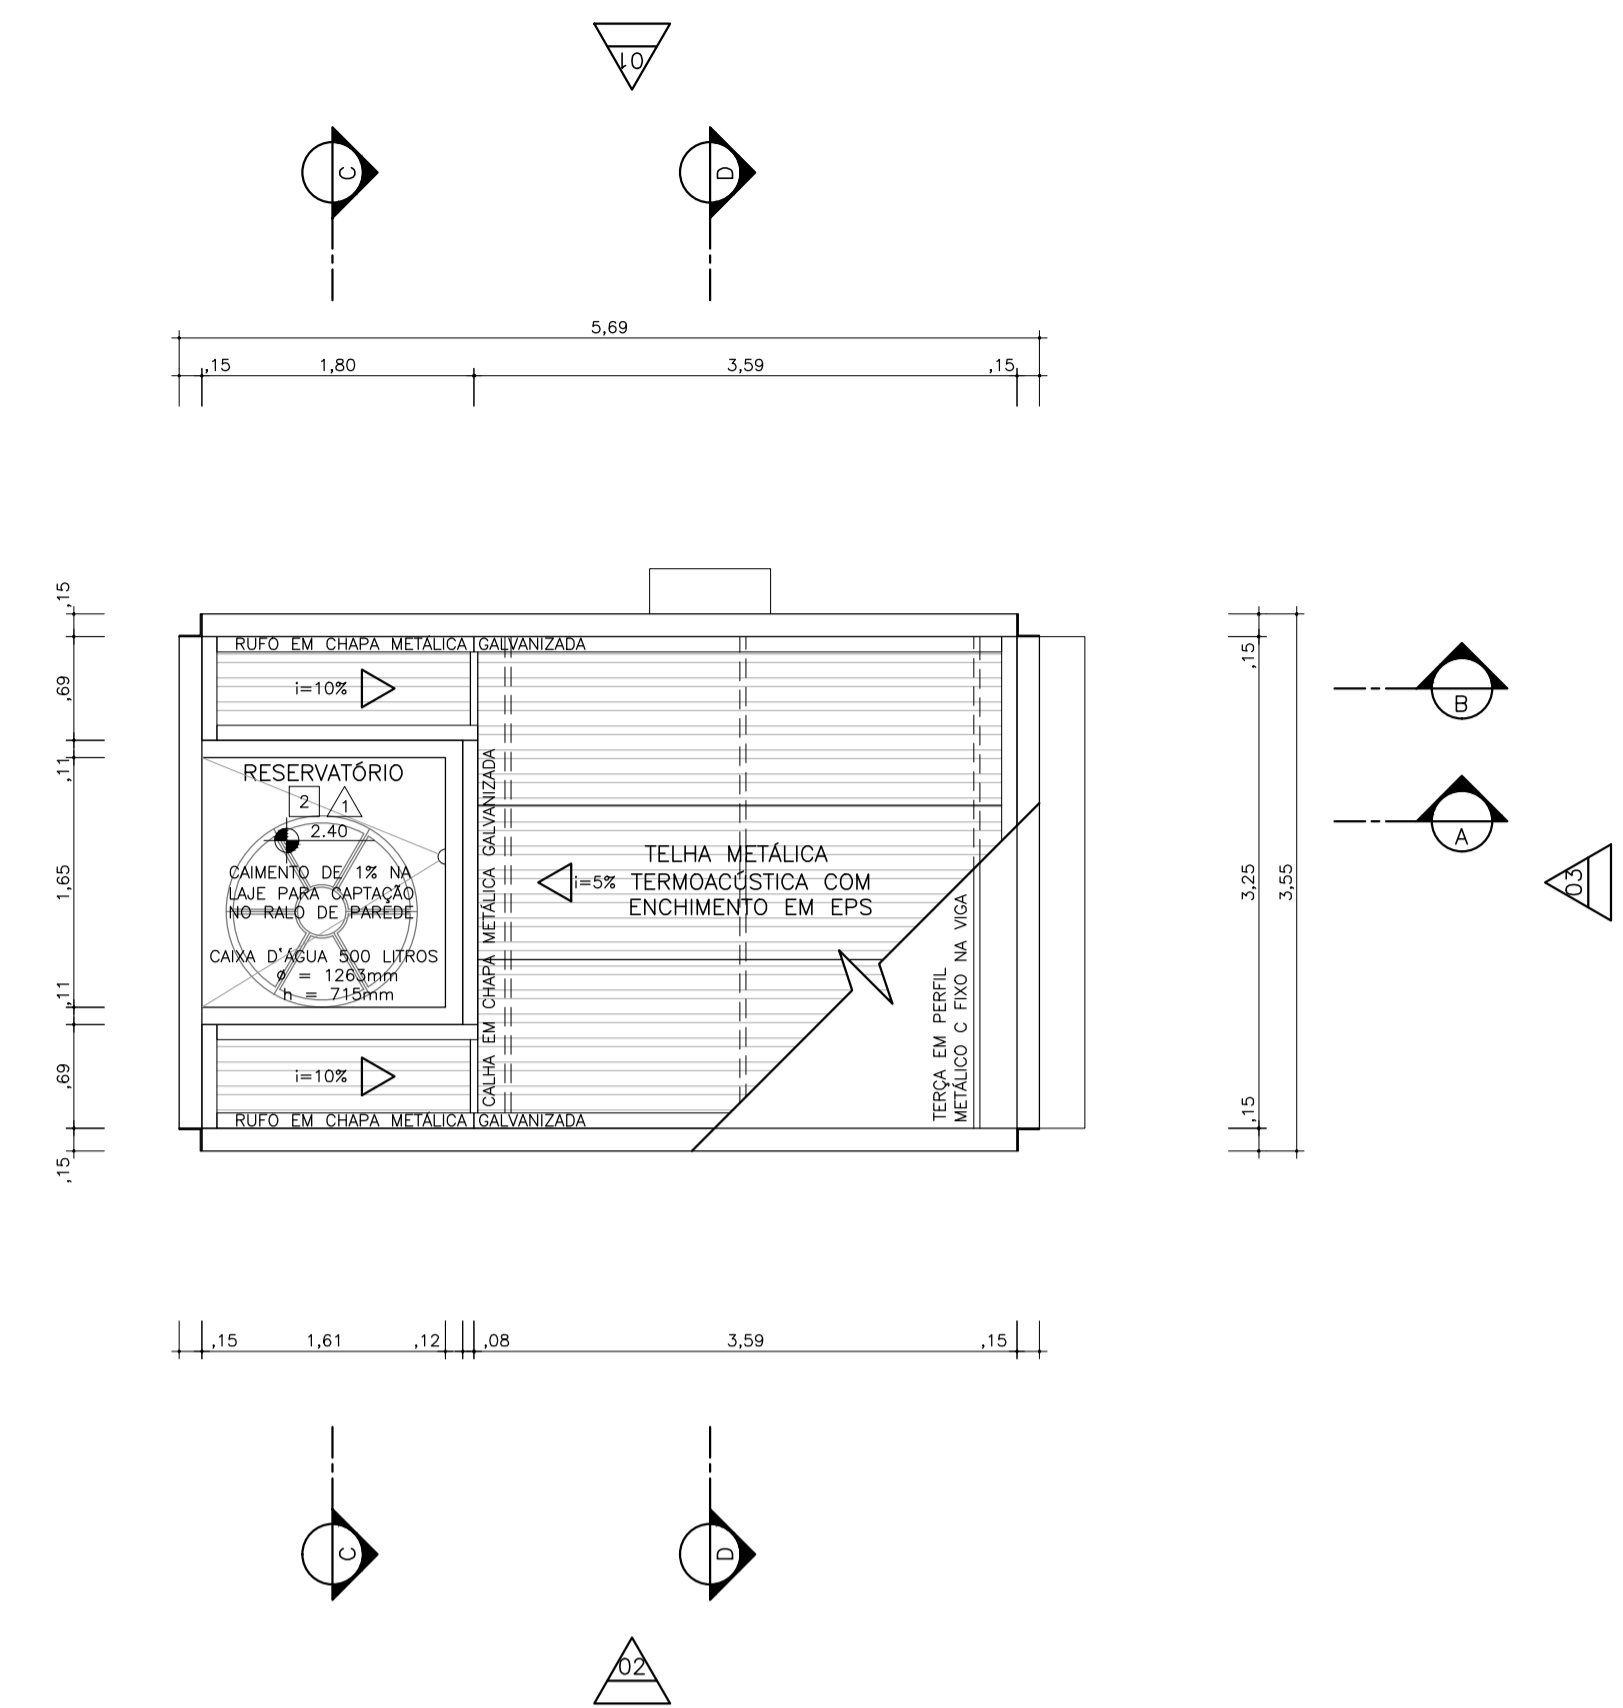


COBERTURA - QUIOSQUE A  
ESCALA 1:50

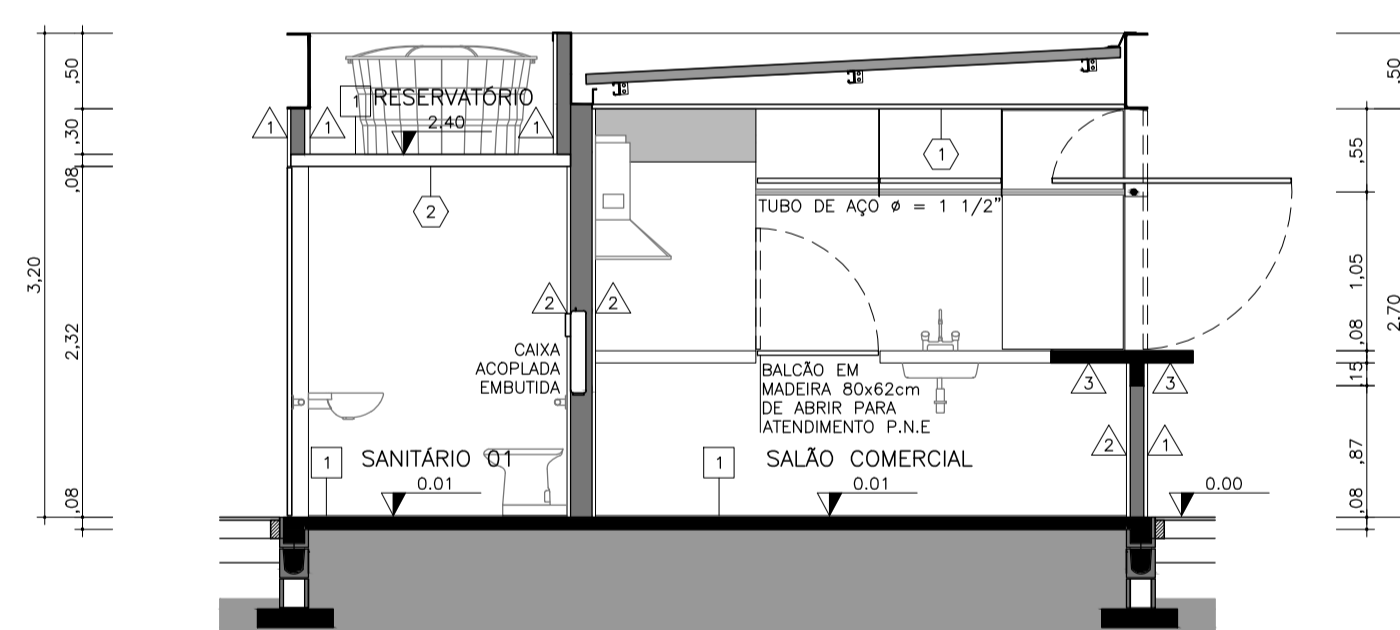


CORTE A - QUIOSQUE A  
ESCALA 1:50

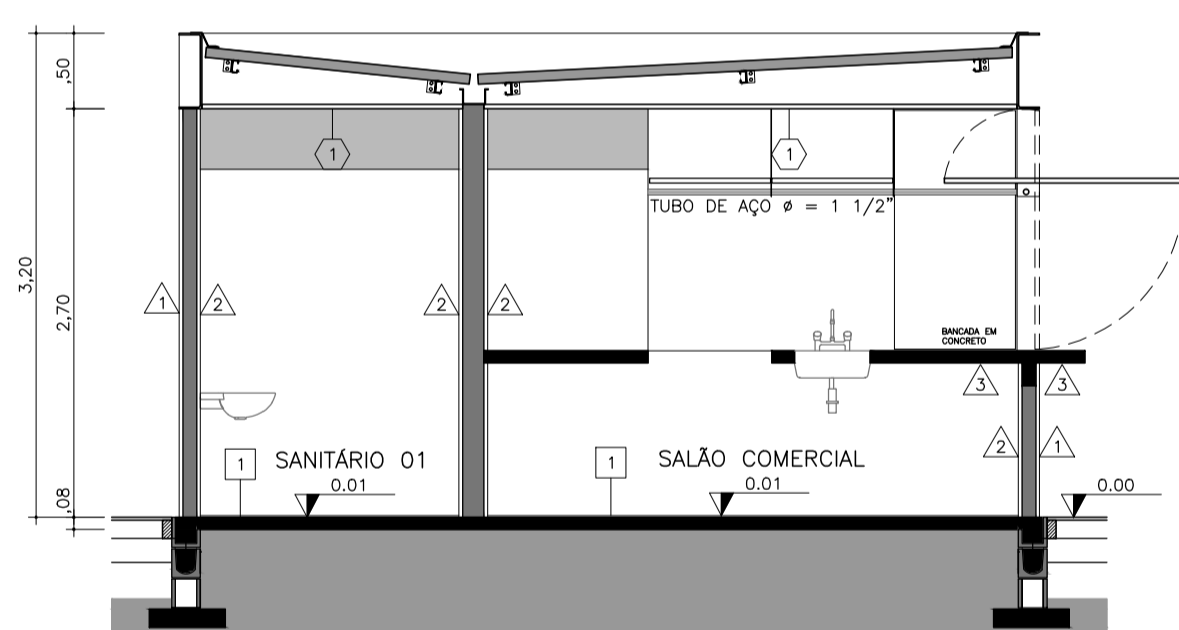


CORTE B - QUIOSQUE A  
ESCALA 1:50

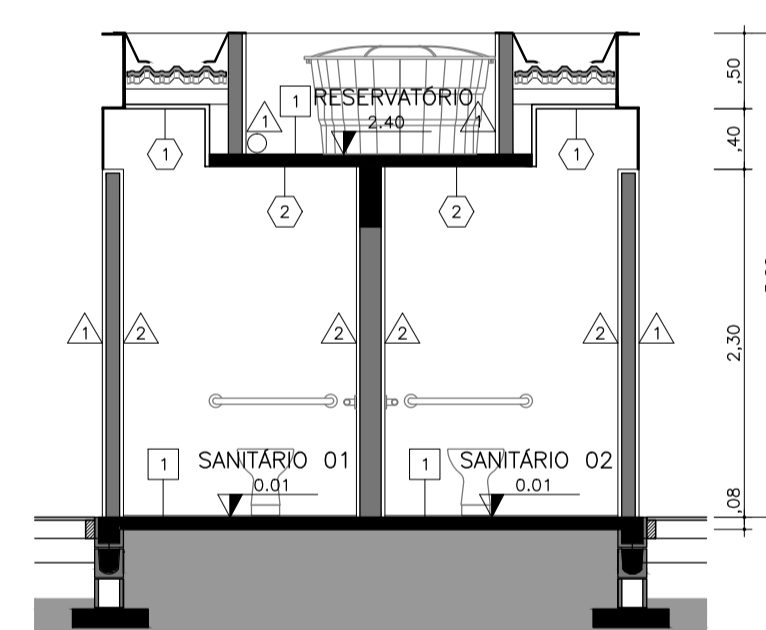


CORTE C - QUIOSQUE A  
ESCALA 1:50

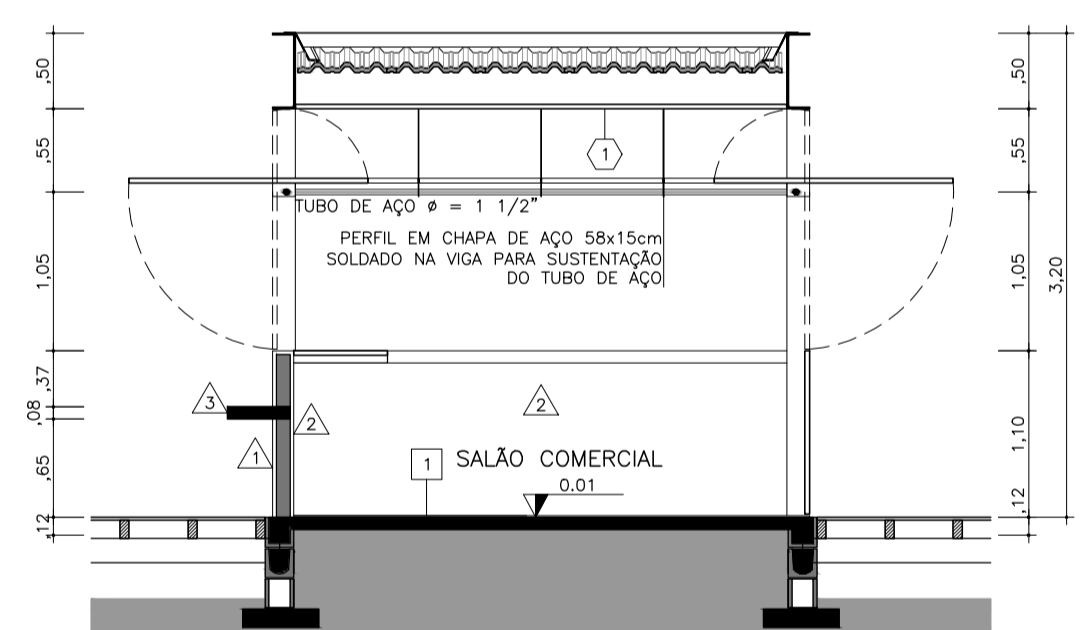


CORTE D - QUIOSQUE A  
ESCALA 1:50

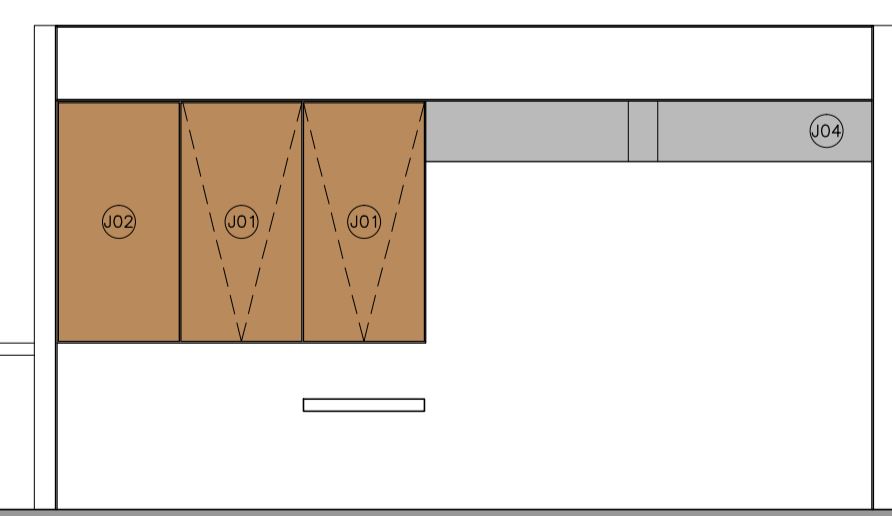


ELEVAÇÃO 01 - QUIOSQUE A  
ESCALA 1:50

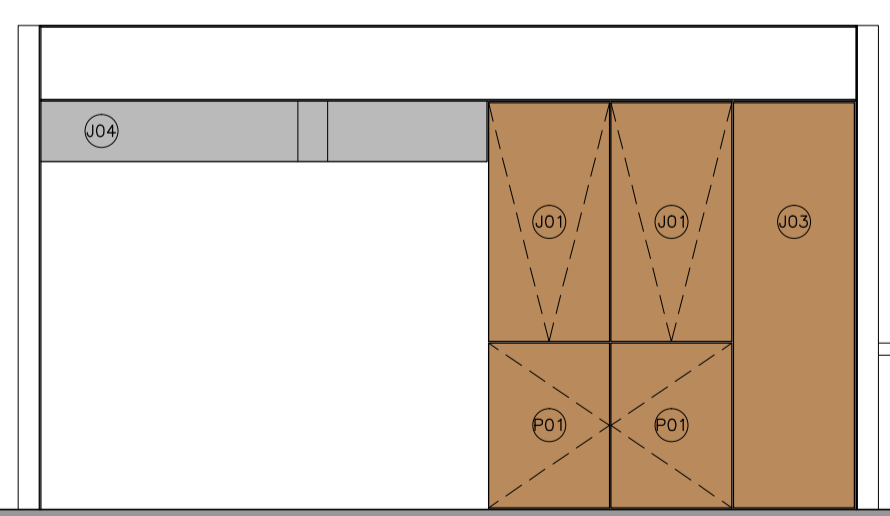


ELEVAÇÃO 02 - QUIOSQUE A  
ESCALA 1:50

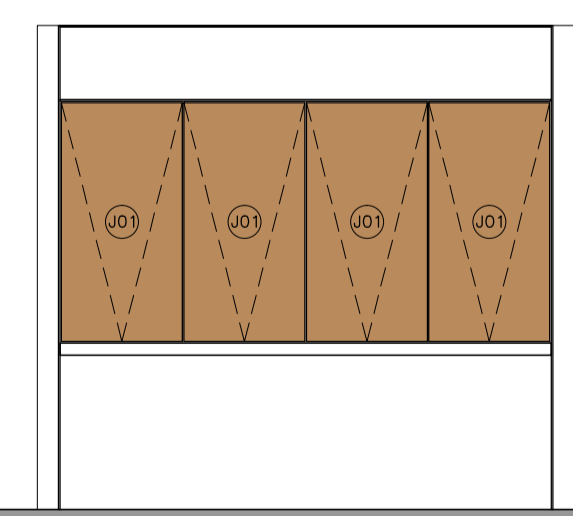

ELEVAÇÃO 03 - QUIOSQUE A  
ESCALA 1:50

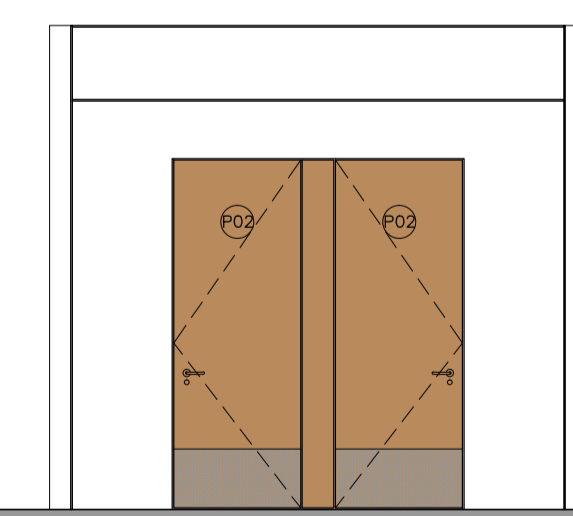

ELEVAÇÃO 04 - QUIOSQUE A  
ESCALA 1:50

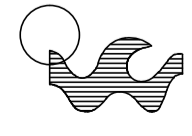N°	DATA	REVISÃO	RESPONSÁVEL	PROJETADO POR:	PREFEITURA MUNICIPAL DE ILHA COMPRIDA ESTÂNCIA BALNEÁRIA			
00	MAR/2013	EMISSÃO INICIAL	MARCOS BOLDARINI	<b>BOLDARINI</b> ARQUITETO & URBANISTA				
				DES.: LN/LR	MAR/13	OBRA:	PROJETO DE REQUALIFICAÇÃO DE ORLA ILHA COMPRIDA	N° DES.: PB47-QUIOSQUE ARO-REVOO
				PROJ.: MB/LN/LR	MAR/13			PL.: 47
				RESP. TECN.: MARCOS BOLDARINI		ASSUNTO:	PROJETO BÁSICO QUIOSQUE A	REV.: 00
				ASS.: CAU: 5060956120	MAR/13			ESCALA: 1:50