

**QUADRO DE ÁREAS**

PISO INTERNO	ÁREA (m²)
SALÃO COMERCIAL	6,42
SANITÁRIO	2,56
DEPÓSITO	0,84

**TABELA DE ESQUADRIAS**

IDENTIFICAÇÃO	TIPO	DIMENSÕES
J01	FOLHA PIVOTANTE DE MADEIRA	0,80x1,58
J02	FOLHA FIXA DE MADEIRA	0,80x1,58
J05	JANELA DE FERRO BASCULANTE	0,80x2,68
P01	PORTA DE MADEIRA COM DOBRADIÇA	0,80x1,09
P03	PORTA DE MADEIRA PIVOTANTE	0,80x2,68
P04	PORTA DE MADEIRA DE CORRER	0,95x2,64
P05	PORTA DE MADEIRA DE CORRER	0,95x2,64

**TABELA DE ACABAMENTO**

**PISO**

- 1 PISO INTERNO
- PISO CERÂMICO 20x20cm (PEI 3) SOBRE LAJE DE CONCRETO ARMADO COM IMPERMEABILIZAÇÃO DE CRISTALIZAÇÃO EM NÍVEL 0

**COBERTURA**

- 2 LAJE DE CONCRETO EM NÍVEL 0 COM ACABAMENTO DESEMPENHADO REVESTIDO COM ARGAMASSA POLIMÉRICA IMPERMEABILIZANTE

**FORRO**

- 1 GESSO
- FORRO DE GESSO LISO ATRITANTADO

**CONCRETO APARENTE**

- 2 LAJE EM CONCRETO APARENTE ENVERNIZADO COM VERNIZ ACRÍLICO INODOR - DUAS DEMÃOIS

**VEDO**

**REVESTIMENTO ARGAMASSADO**

- 1 CHAPISCO-EMBOÇO-REBOCO LISO E=2,5cm - ACABAMENTO EM LATEX ACRÍLICO FOSCO - DUAS DEMÃOIS COR BRANCO

**AZULEJO**


- 2 AZULEJO BRANCO 20x20cm

**CONCRETO APARENTE**


- CONCRETO APARENTE COM TRATAMENTO DE SUPERFÍCIE A BASE DE SILICONE

**LEGENDA CIVIL**


- L PILAR EM CHAPA DE AÇO 15x15cm
- PILAR DE CONCRETO
- ▬ PAREDE DE VEDAÇÃO
- ▬ LAJE (CORTE)
- ▬ VIGA DE AÇO 30x15cm (CORTE)
- ▬ CALHA (CORTE)
- ▬ RUFOS (CORTE)
- ▬ PERFIL TUBULAR DE AÇO 4x15cm (CORTE)

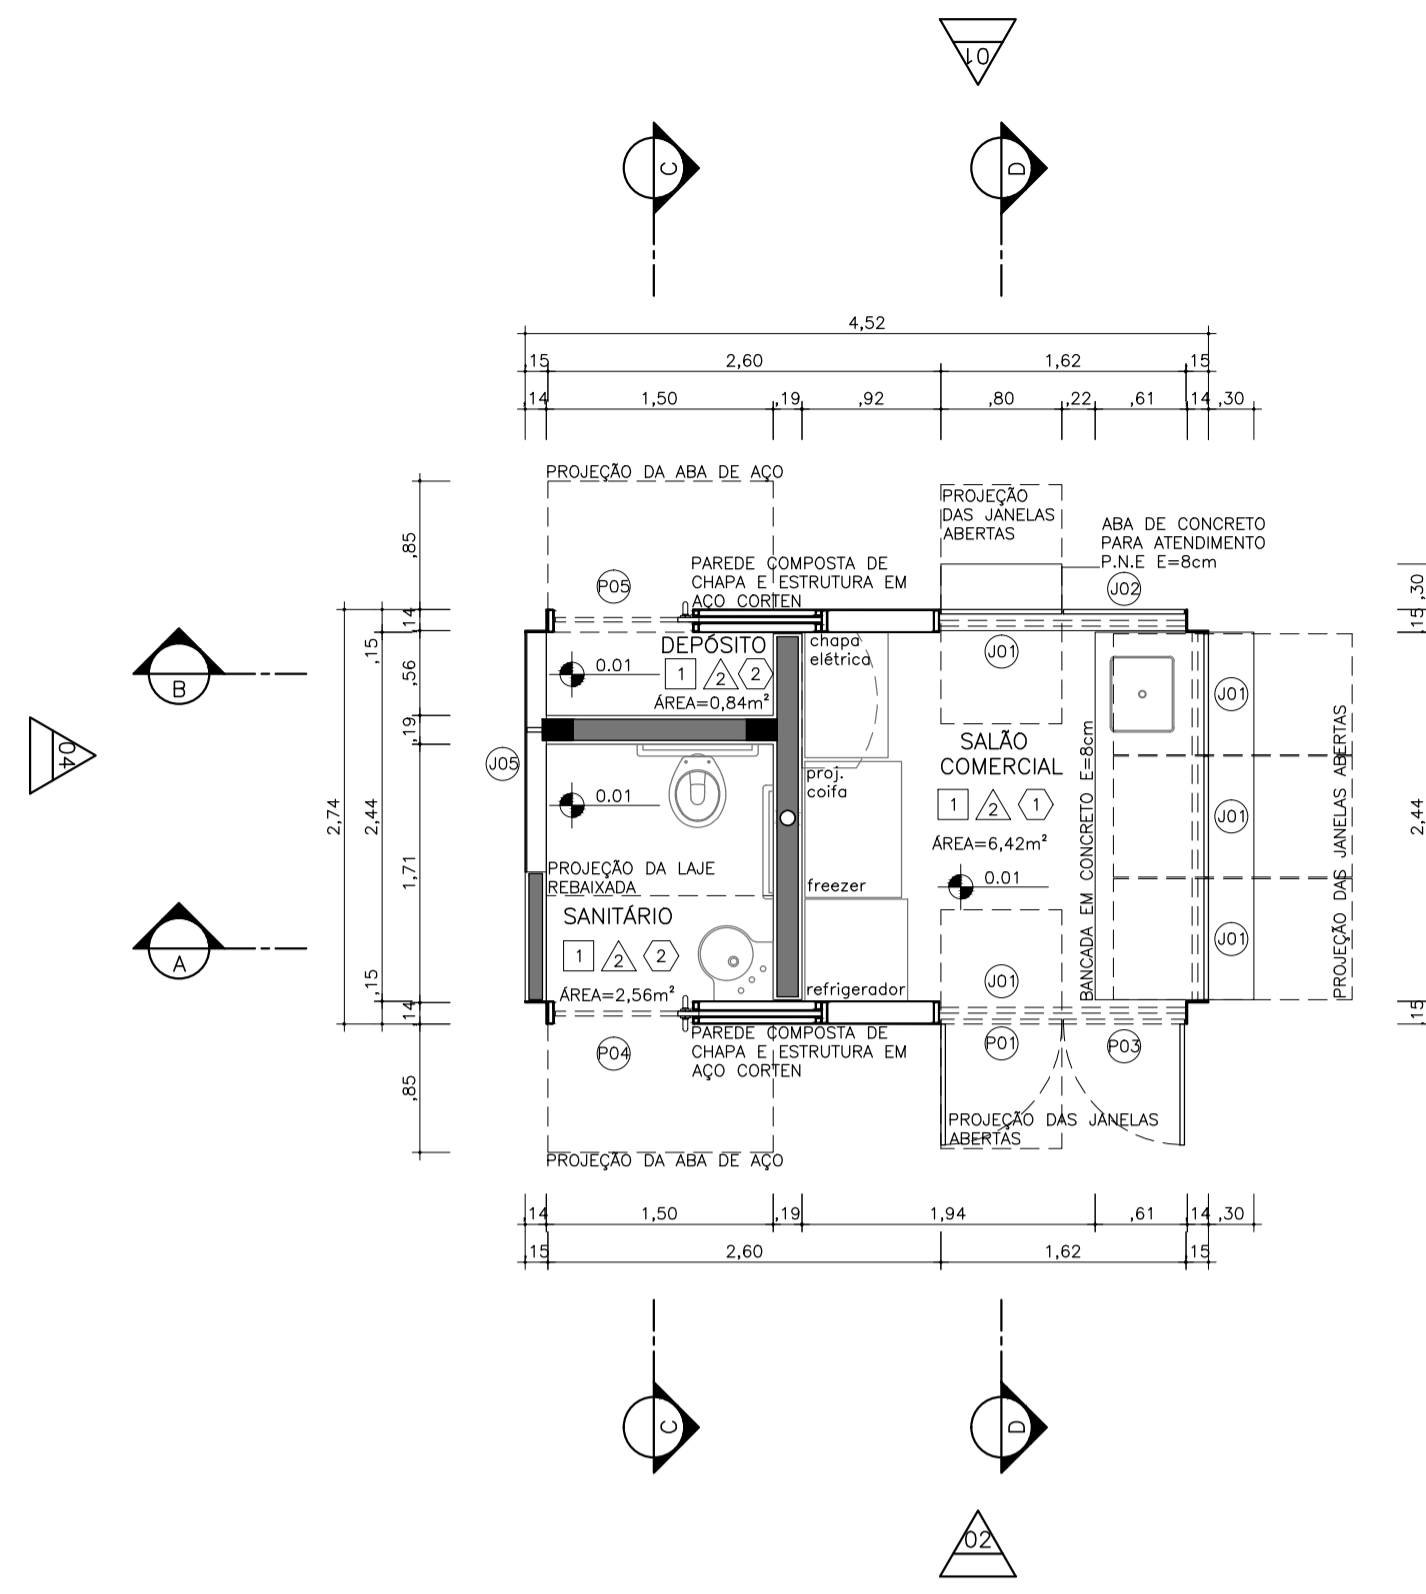


**PLANTA - QUIOSQUE B**  
ESCALA 1:50

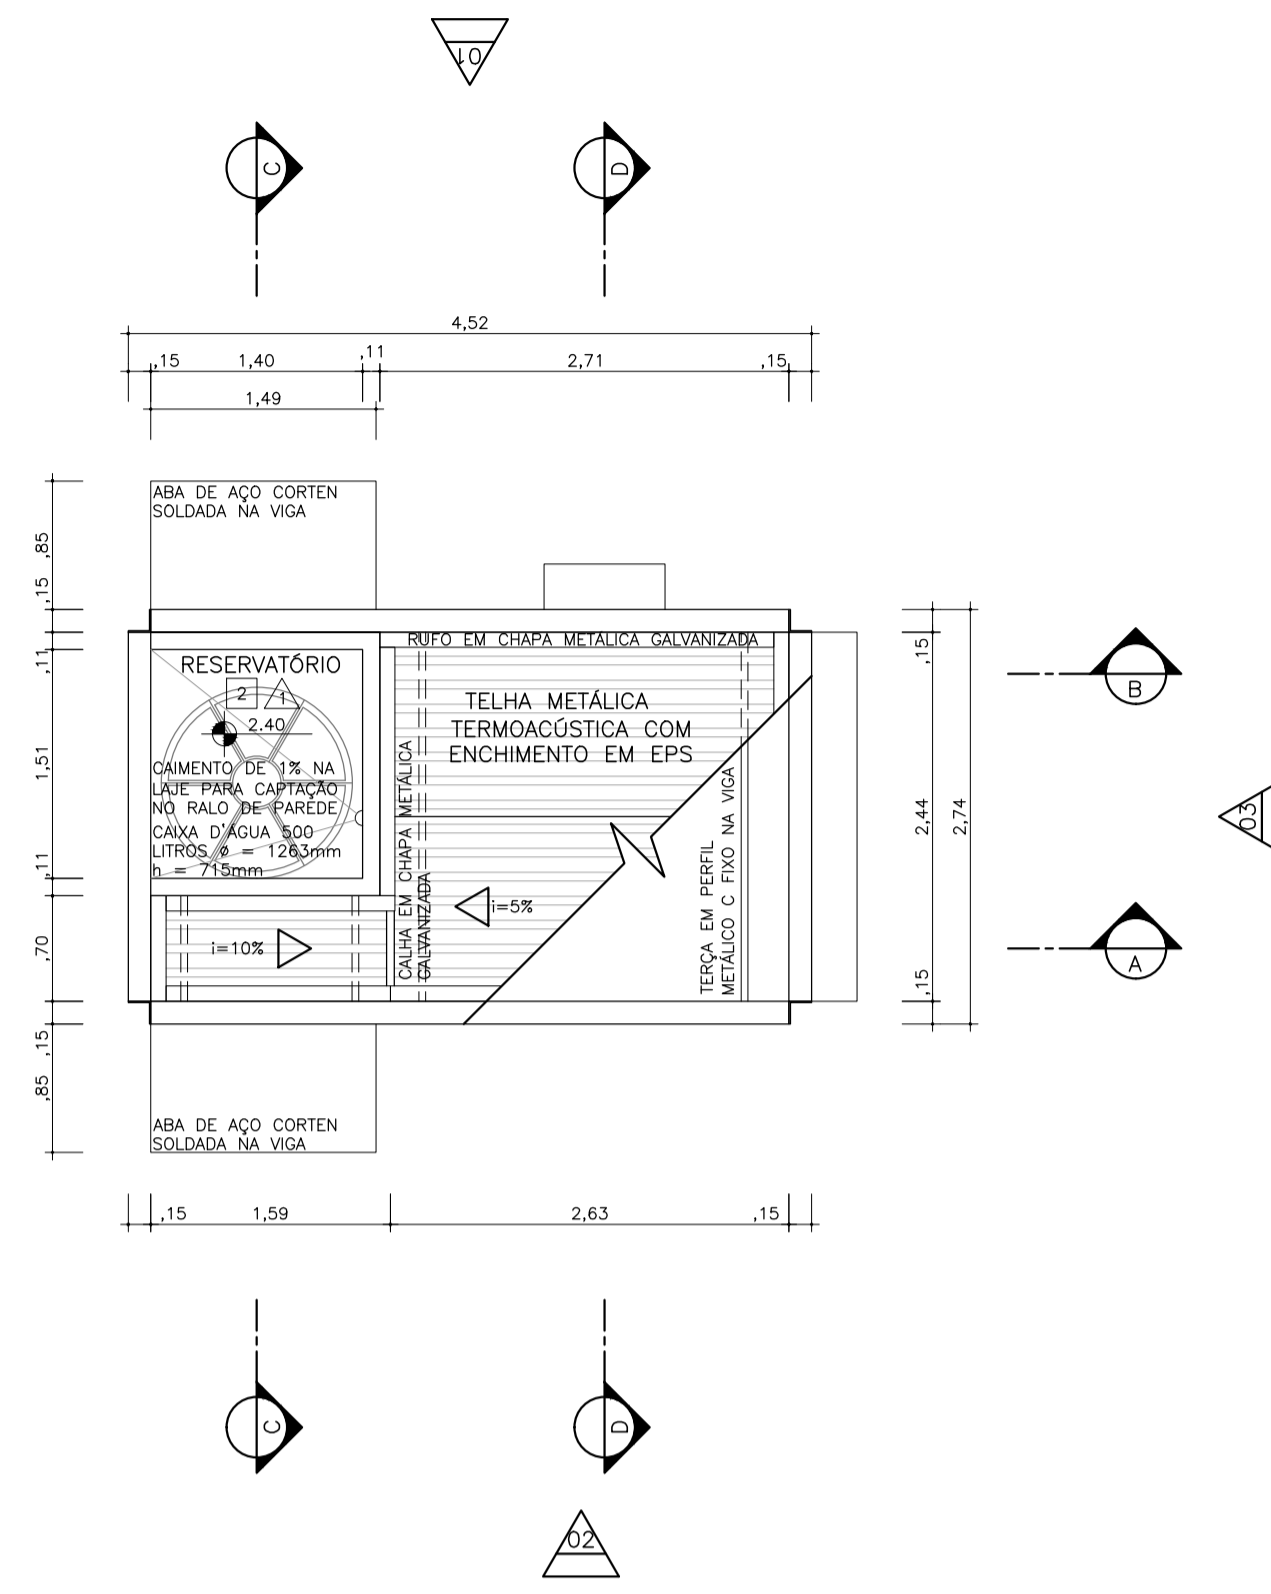


**COBERTURA - QUIOSQUE B**  
ESCALA 1:50

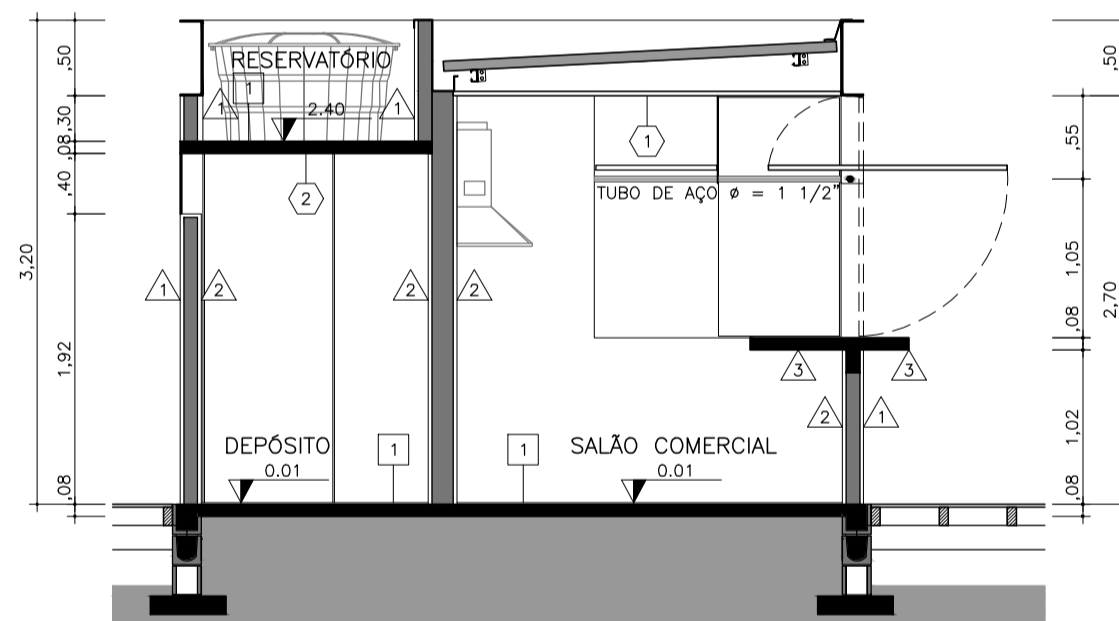


**CORTE A - QUIOSQUE B**  
ESCALA 1:50

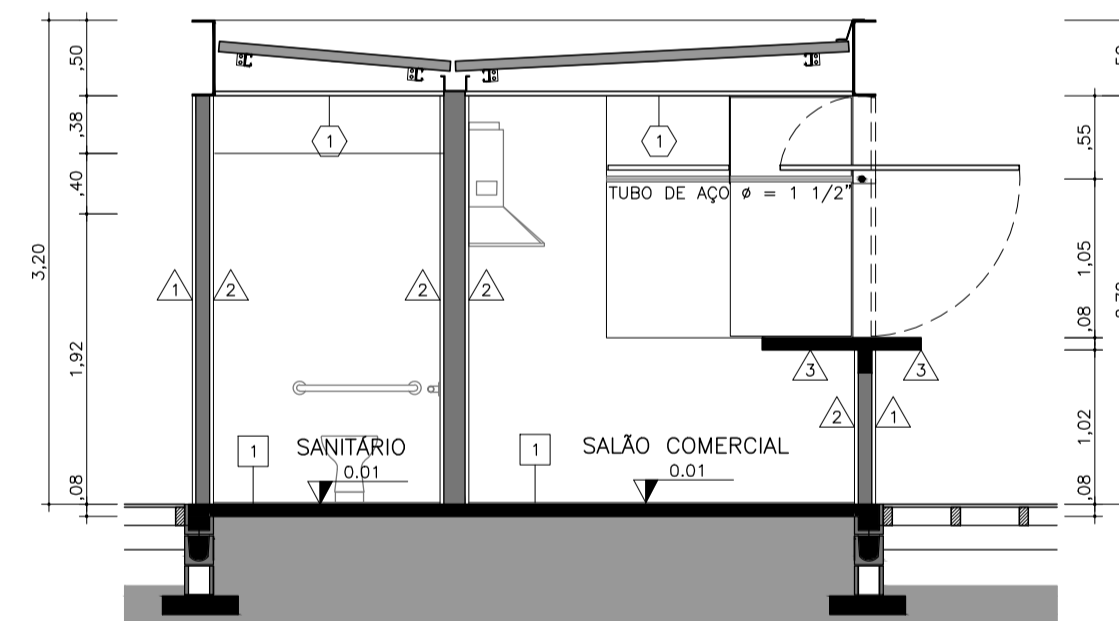


**CORTE B - QUIOSQUE B**  
ESCALA 1:50

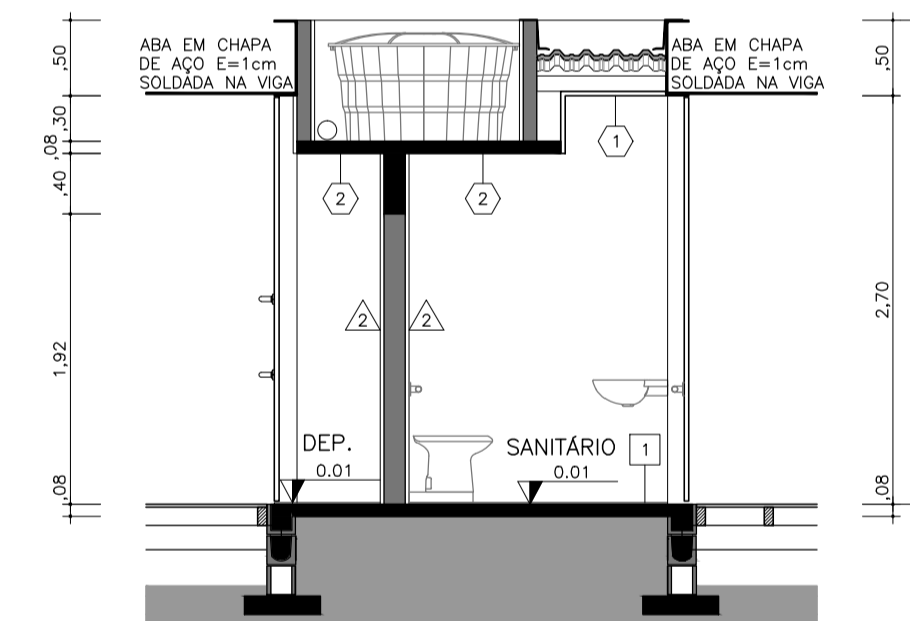


**CORTE C - QUIOSQUE B**  
ESCALA 1:50

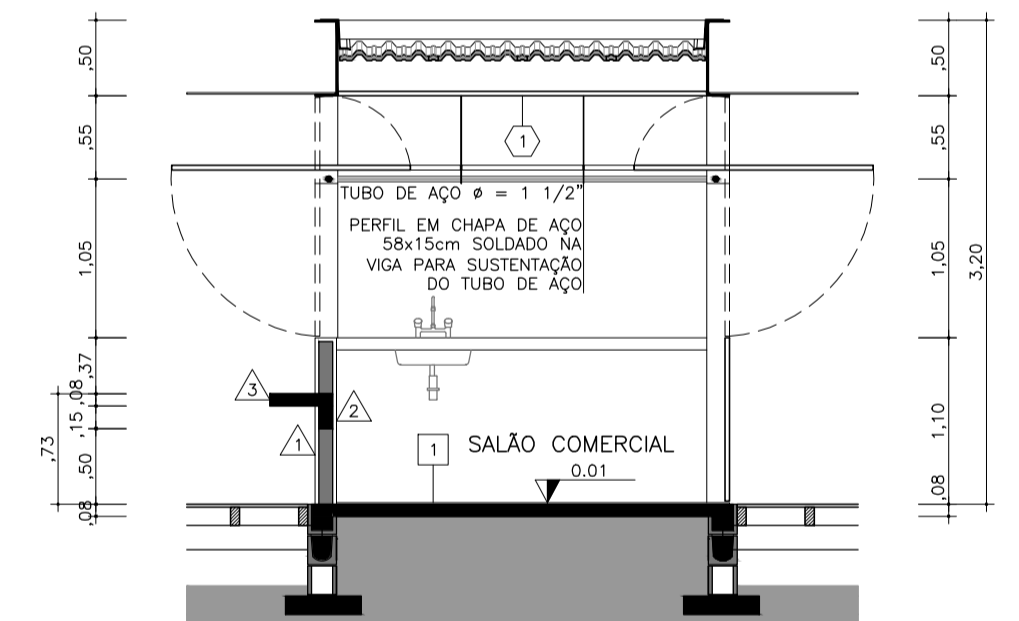


**CORTE D - QUIOSQUE B**  
ESCALA 1:50

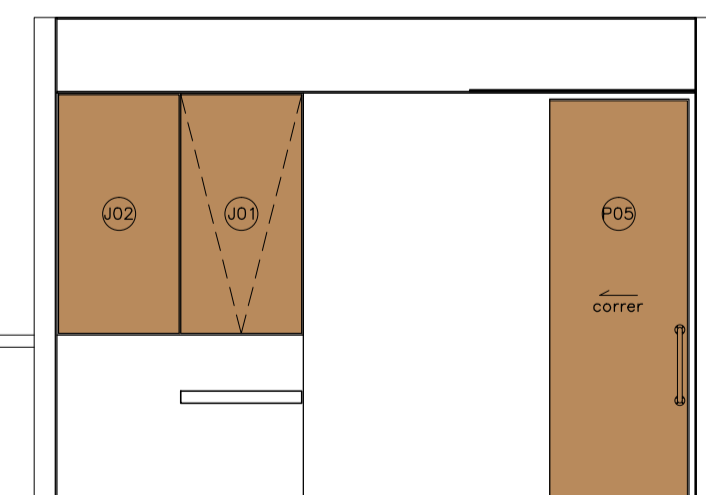


**ELEVAÇÃO 01 - QUIOSQUE B**  
ESCALA 1:50

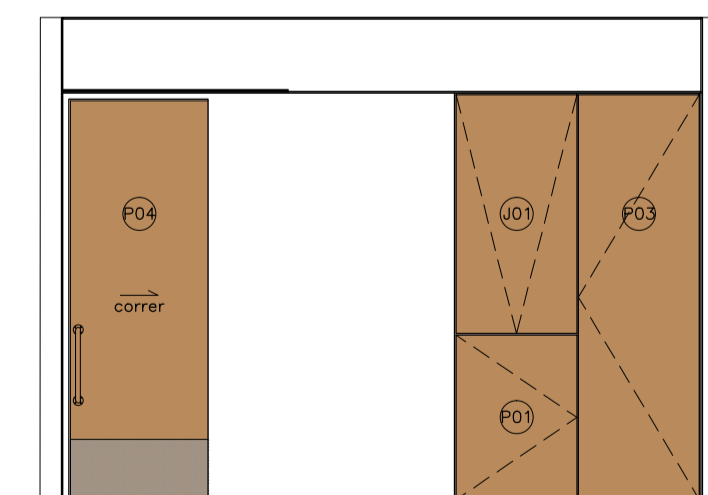

**ELEVAÇÃO 02 - QUIOSQUE B**  
ESCALA 1:50

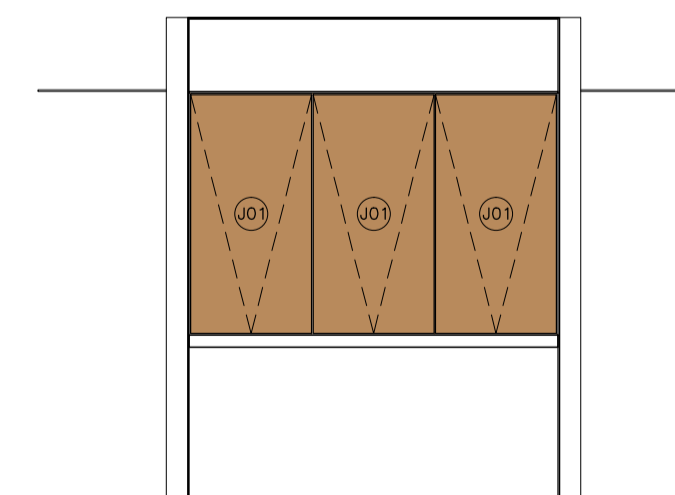

**ELEVAÇÃO 03 - QUIOSQUE B**  
ESCALA 1:50

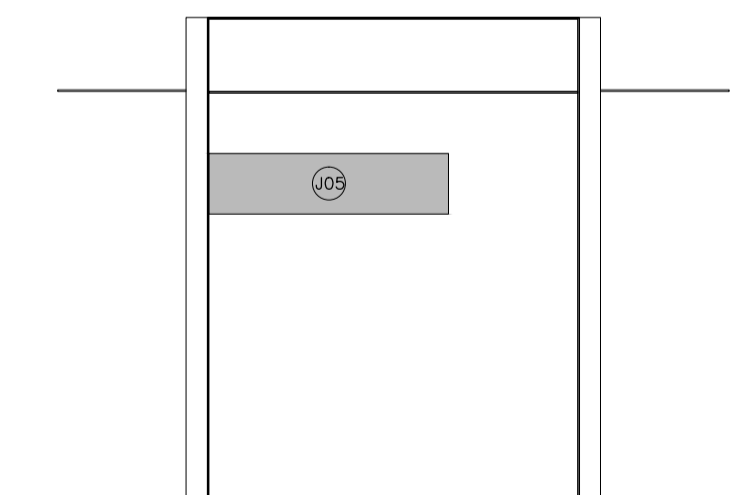

**ELEVAÇÃO 04 - QUIOSQUE B**  
ESCALA 1:50

N°	DATA	REVISÃO	RESPONSÁVEL
00	MAR/2013	EMIÇÃO INICIAL	MARCOS BOLDARINI

PROJETADO POR:			
DES:	LN/LR	MAR/13	OBRA:
PROJ:	MB/LN/LR	MAR/13	PROJETO DE REQUALIFICAÇÃO DE ORLA ILHA COMPRIDA
RESP. TECN:	MARCOS BOLDARINI	ASSUNTO:	PROJETO BÁSICO QUIOSQUE B
ASS:	CAU: 5060956120	MAR/13	N° DES. PL: 48
			REV: 00
			ESCALA: 1:50

PREFEITURA MUNICIPAL DE ILHA COMPRIDA  
ESTÂNCIA BALNEÁRIA



N° DES. PL: 48  
REV: 00  
ESCALA: 1:50