


PLANTA
ESCALA 1:50

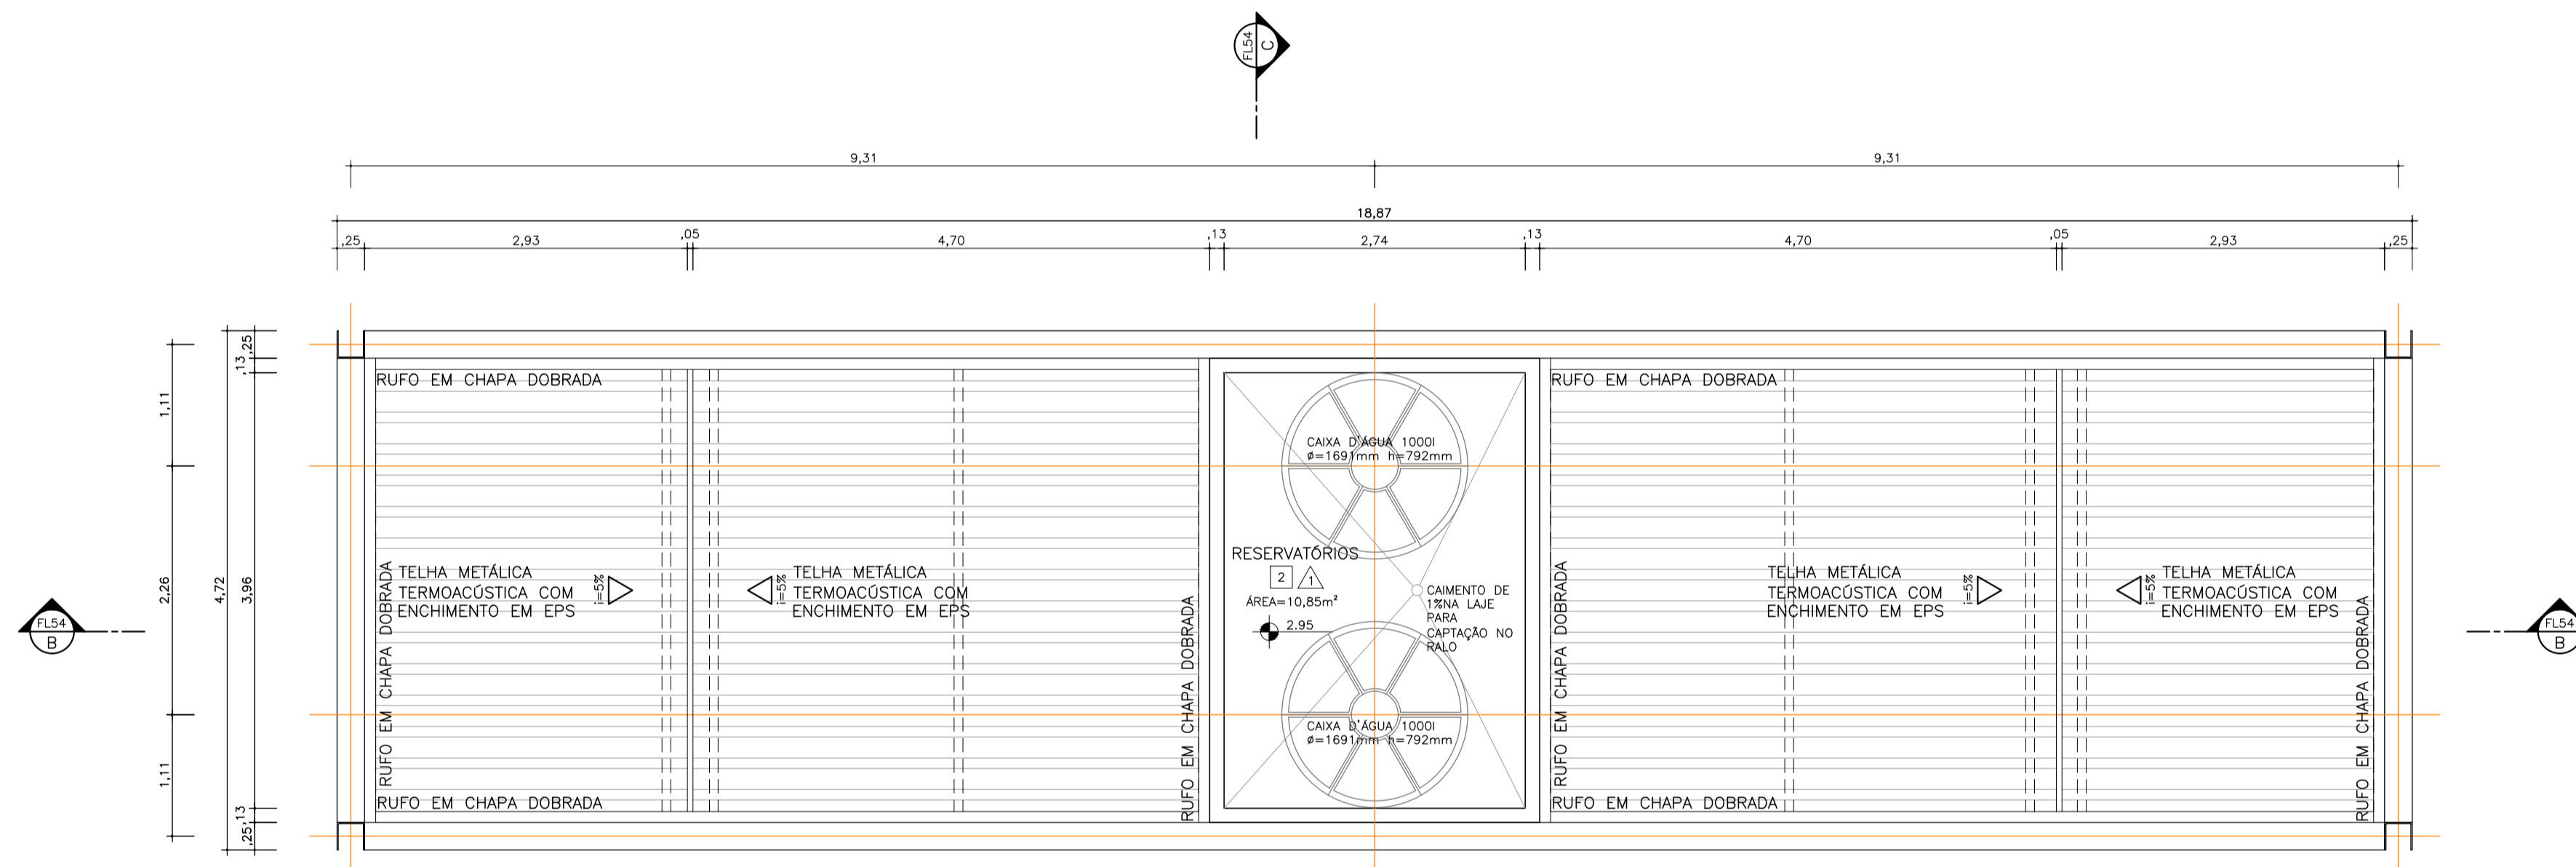

PLANTA DE COBERTURA
ESCALA 1:50

QUADRO DE ÁREAS

IDENTIFICAÇÃO	ÁREA (m²)
PISO INTERNO	6,91
ACESSO 01	6,91
ANTECÂMARA 01	5,47
SANITÁRIO MASCULINO	26,51
ACESSO 02	6,91
ANTECÂMARA 02	5,47
SANITÁRIO FEMININO	26,51

TABELA DE ESQUADRIAS

IDENTIFICAÇÃO	TIPO	DIMENSÕES
J01	VÍDRO FIXO LAMINADO COM REQUADRO DE ALUMÍNIO MODULADO EM PAINÉIS DE 78,5x40cm	15,43x0,40
P01	PORTA DE CORRER EM AÇO GALVANIZADO	2,55x1,06
P02	PORTA DE MADEIRA COM DOBRADIÇA	0,80x1,80
P03	PORTA DE MADEIRA COM DOBRADIÇA	0,60x1,80

TABELA DE ACABAMENTO

PISO

1 PISO INTERNO
PISO CERÂMICO 20x20cm (PEI 3) SOBRE LAJE DE CONCRETO ARMADO COM IMPERMEABILIZAÇÃO DE CRISTALIZAÇÃO EM NÍVEL 0

2 COBERTURA
LAJE DE CONCRETO EM NÍVEL 0 COM ACABAMENTO DESEMPENADO REVESTIDO COM ARGAMASSA POLIMÉRICA IMPERMEABILIZANTE

3 PISO EXTERNO
LAJE DE CONCRETO EM NÍVEL 0 COM ACABAMENTO DESEMPENADO REVESTIDO COM ARGAMASSA POLIMÉRICA IMPERMEABILIZANTE

FORRO

1 GESSO
FORRO DE GESSO LISO ATRITANTADO

VEDO

1 REVESTIMENTO ARGAMASSADO
CHAPISCO-EMBOÇO-REBOCO LISO E=2,5cm - ACABAMENTO EM LATEX ACRÍLICO FOSCO - DUAS DEMÃO COR BRANCO

2 AZULEJO
AZULEJO BRANCO 20x20cm

LEGENDA CIVIL

- PILAR EM CHAPA DE AÇO
- PILAR DE CONCRETO
- PAREDE DE VEDAÇÃO
- BLOCO DE ELEMENTO VAZADO 39x39x7cm
- LAJE (CORTE)
- VIGA DE CONCRETO (CORTE)
- VIGA DE AÇO (CORTE)
- CALHA (CORTE)
- RUFO (CORTE)
- TERÇA METÁLICA (CORTE)

Nº	DATA	REVISÃO	RESPONSÁVEL
00	MAR/2013	EMIÇÃO INICIAL	MARCOS BOLDARINI

PROJETADO POR:
BOLDARINI

DES:	LN	MAR/13
PROJ:	MB/LN	MAR/13
RESP. TECN:	MARCOS BOLDARINI	
ASS:	CAU: 5060956120	MAR/13

PREFEITURA MUNICIPAL DE ILHA COMPRIDA
ESTÂNCIA BALNEÁRIA
AVENIDA BEIRA MAR 11000 - CEP 11925-000

OBRA: PROJETO DE REQUALIFICAÇÃO DE ORLA
AVENIDA BEIRA MAR

ASSUNTO: PROJETO BÁSICO DE URBANISMO
SANITÁRIOS - PLANTA

Nº DES.	53
PL.	00
REV.	00
ESCALA:	1:50