

PLANTA - SANITÁRIOS
ESCALA 1:50

LEGENDA

- TUBULAÇÃO DE ÁGUAS PLUVIAIS
- TUBULAÇÃO DE VENTILAÇÃO
- TUBULAÇÃO DE ÁGUA FRIA
- AF ø TUBULAÇÃO DE ÁGUA FRIA APARELHOS COMUNS
- E ø COLUNA DE ESGOTO SANITÁRIO
- CV ø COLUNA DE VENTILAÇÃO
- AP ø COLUNA DE ÁGUAS PLUVIAIS
- RALO SIFONADO
- RG REGISTRO DE GAVETA
- RP REGISTRO DE PRESSÃO
- T TORNEIRA DE LAVAGEM
- VCR VÁLVULA DE DESCARGA
- CAIXA DE INSPEÇÃO COM TAMPA E BASE DE CONCRETO

Nº DA CAIXA
COLA DO PISO
COR DO PISO
ALTURA EM METROS

ALTURA DOS APARELHOS EM RELAÇÃO AO PISO ACABADO


- REGISTRO DE GAVETA.....1,80m
- REGISTRO DE PRESSÃO.....1,25m
- PONTO DE ÁGUA PARA TORNEIRA DE LAVATÓRIO.....0,60m
- PONTO DE ÁGUA PARA TORNEIRA DE PIA.....1,00 A 1,10m
- PONTO DE ÁGUA PARA FILTRO.....1,30m
- PONTO DE ÁGUA PARA CHUVEIRO.....2,20m
- PONTO DE ÁGUA PARA BACIA SANITÁRIA COM CAIXA ACOPLADA.....0,20m

TABELA DE DESLOCAMENTO DOS PONTOS DE LIGAÇÃO AO EIXO DAS PEÇAS

PEÇAS	ÁGUA FRIA / QUENTE	ESGOTO/DRENO
VASO SANITÁRIO COM CAIXA ACOPLADA	0,15	EIXO
CHUVEIRO	EIXO	---
LAVATÓRIO	0,15	EIXO
PIA	EIXO	EIXO

NOTAS:

- 1 - TODAS AS INSTALAÇÕES DE ESGOTO SERÃO EM PVC BRANCO CONVENCIONAL
- 2 - TODAS AS INSTALAÇÕES DE ÁGUA FRIA, SERÃO EM PVC MARRON CL 15 CONEXÕES SOLDÁVEIS.
- 3 - TODAS AS INSTALAÇÕES DE GÁS SERÃO EM TUBO DE COBRE, PAREDE ESPESSURA DE 0,8mm, REF. ELUMA.
- 4 - MEDIDAS EM MILÍMETROS
- 5 - PARA INSTALAÇÕES DE COMBATE A INCENDIO VER PROJETO ESPECÍFICO APROVADO.
- 6 - DECLIVIDADE MÍNIMA: REDE DE ESGOTO ø < 100mm.....i=2%
REDE DE ESGOTO ø ≥ 150mm.....i=1%
REDE DE ÁGUA PLUVIAL.....i=0,5%

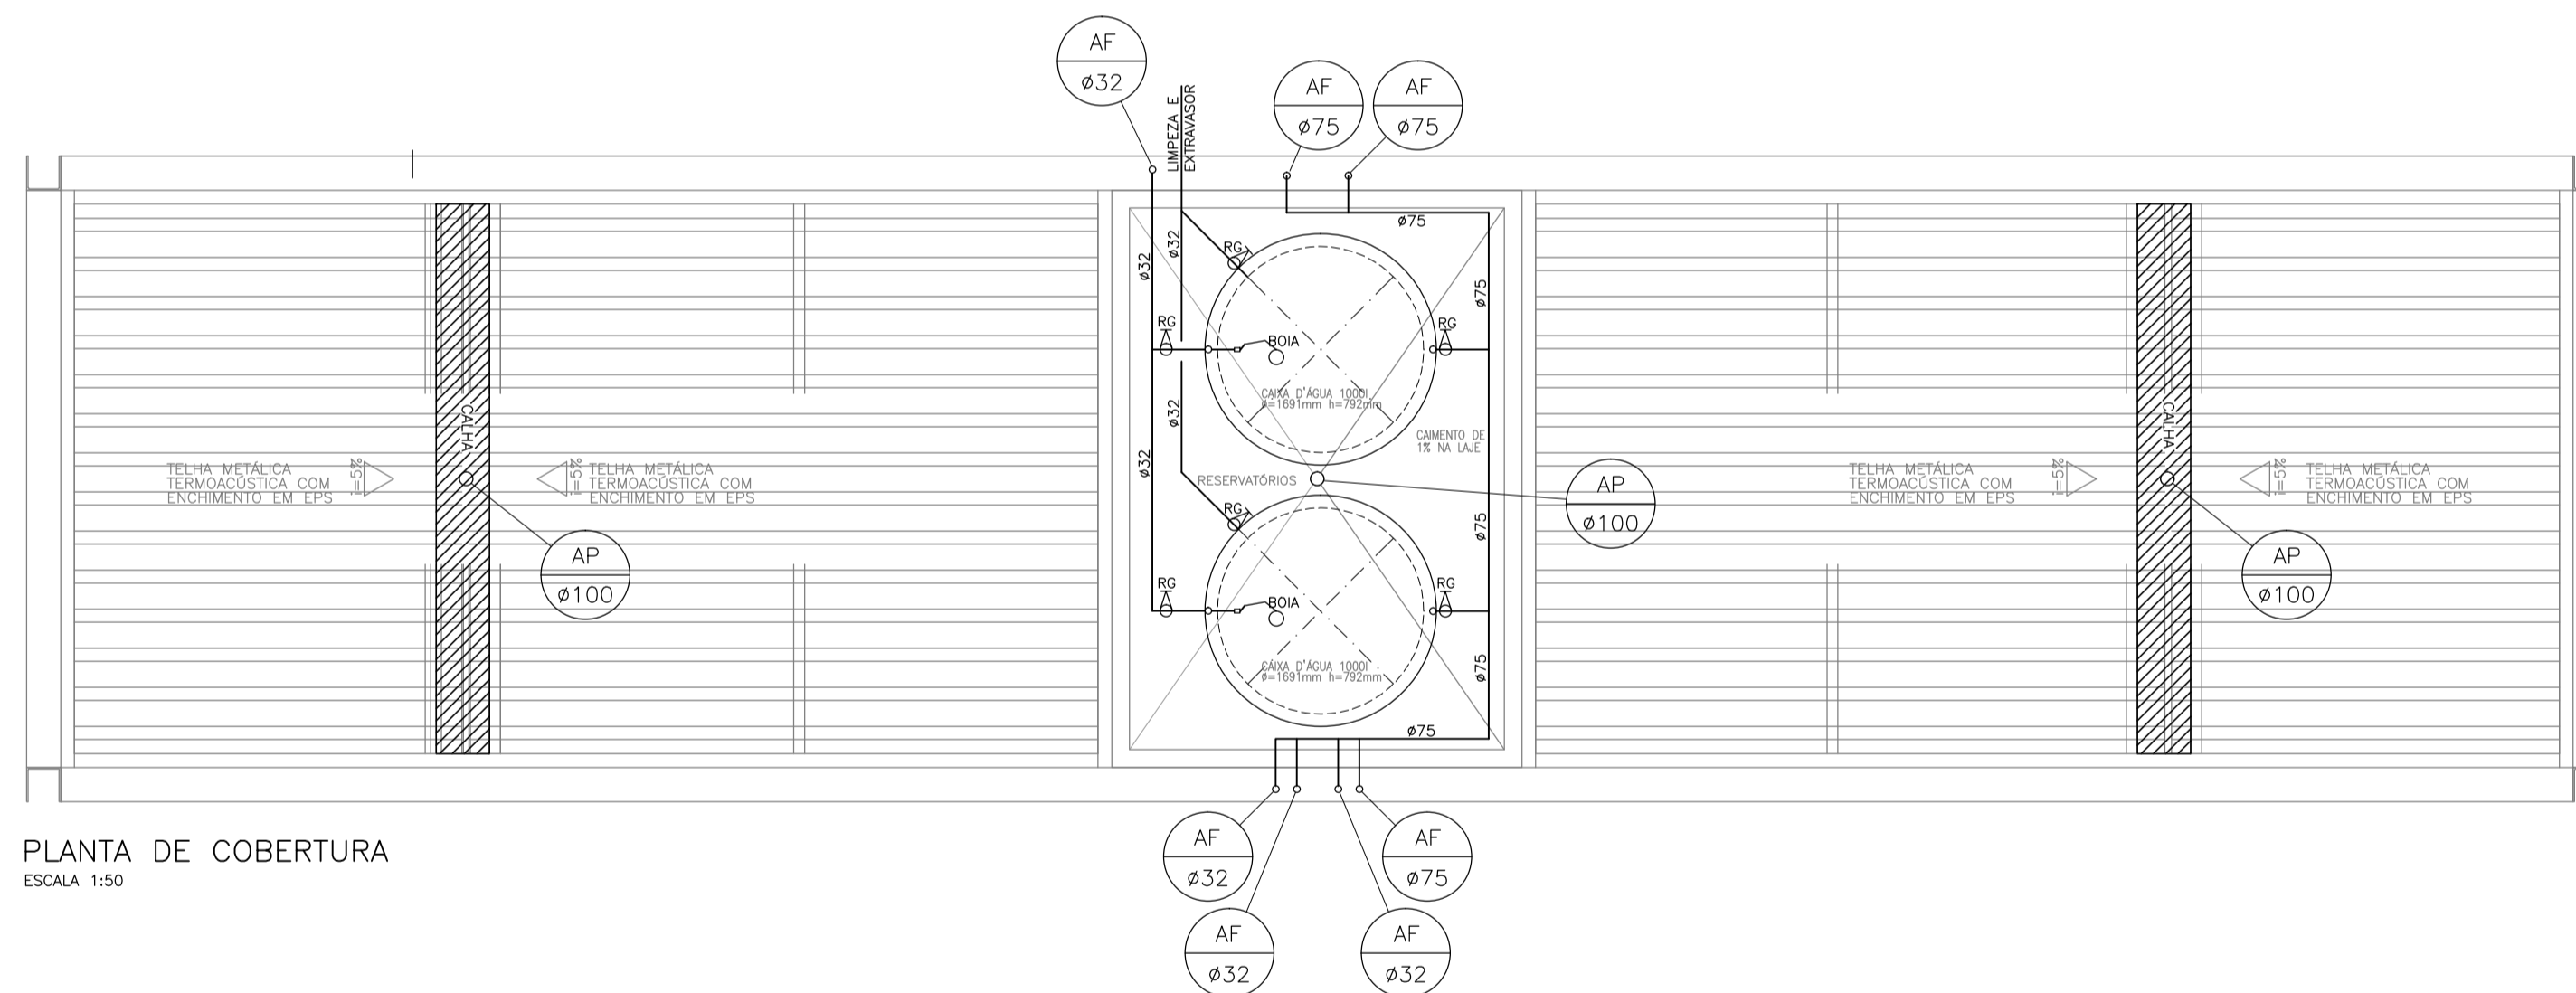

PLANTA DE COBERTURA
ESCALA 1:50

Nº	DATA	REVISÃO	RESPONSÁVEL
00	MAR/2013	EMIÇÃO INICIAL	ROBERT PAULICS

LOCALIZAÇÃO

PROJETADO POR:

DES.: RP	MAR/13
PROJ.: RP	MAR/13
RESP. TECN.: ROBERT PAULICS	
ASS.:	

CREA: 5060291711 MAR/13

PREFEITURA MUNICIPAL DE ILHA COMPRIDA
ESTÂNCIA BALNEÁRIA



OBRA: PROJETO DE REQUALIFICAÇÃO DE ORLA
ILHA COMPRIDA

ASSUNTO: PROJETO BÁSICO
SANITÁRIOS - HIDRÁULICA

Nº DES. PB55-SANITÁRIOS HID-REV00	PL.	55
REV.	00	00
ESCALA:	1:50	