


PLANTA – SANITÁRIOS  
ESCALA 1:100

DIAGRAMA BIFILAR  
QDFL – QUIOSQUE

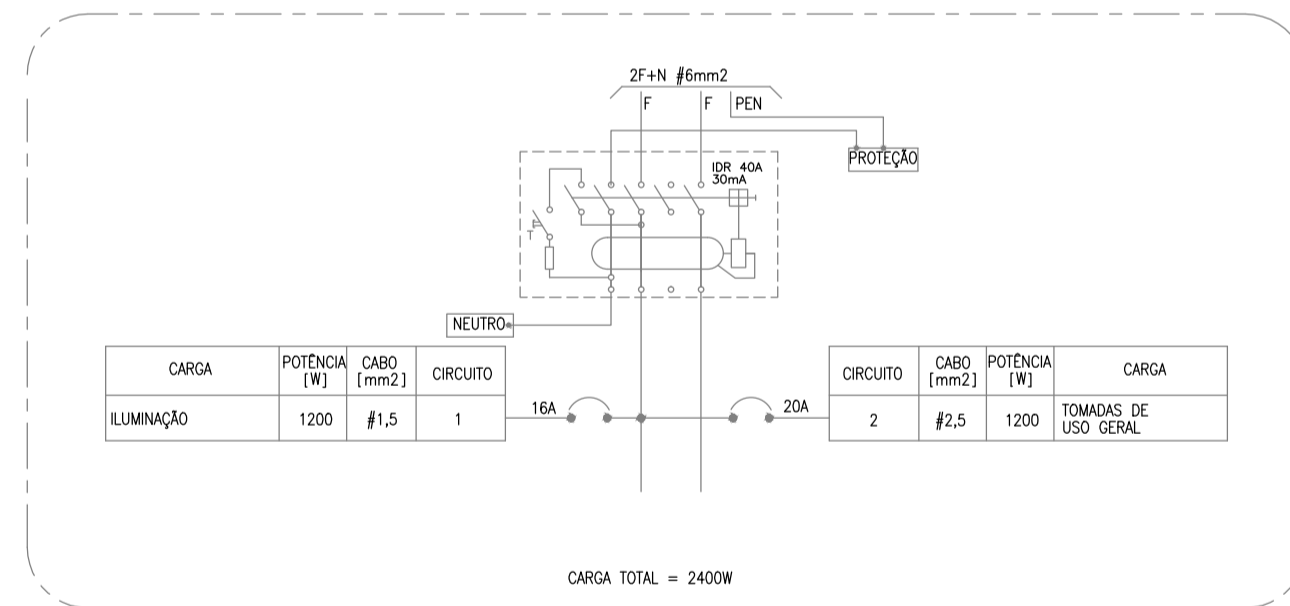

LEGENDA

- TOMADA ALTA 127V-20A, CONFORME NBR 14.136
- PONTO DE LUZ NO TETO
- QUADRO DE DISTRIBUIÇÃO DE FORÇA E LUZ PADRÃO 01N EM CAIXA METÁLICA OU TERMOPLÁSTICA COM BARRAMENTO EFÍSSICO T04A
- INTERRUPTOR SIMPLES (EM CAIXA 4X2")
- ELETRODUTO EMBUTIDO NA LAJE (ELÉTRICA)
- ELETRODUTO EMBUTIDO NO PISO (ELÉTRICA)
- ELETRODUTO QUE DESCE
- ELETRODUTO QUE SOBES
- ELETRODUTO QUE PASSA

N°	DATA	REVISÃO	RESPONSÁVEL
00	MAR/2013	EMIÇÃO INICIAL	ROBERT PAULICS

PROJETADO POR:	
DES.:	RP MAR/13
PROJ.:	RP MAR/13
RESP. TECN.:	ROBERT PAULICS
ASS.:	
CREA:	5060291711 MAR/13

PREFEITURA MUNICIPAL DE ILHA COMPRIDA  
ESTÂNCIA BALNEÁRIA



DES.:	RP MAR/13	OBRA:	PROJETO DE REQUALIFICAÇÃO DE ORLA ILHA COMPRIDA	N° DES.:	
PROJ.:	RP MAR/13	ASSUNTO:	PROJETO BÁSICO SANITÁRIOS – DISTRIBUIÇÃO ELÉTRICA	PL.:	56
RESP. TECN.:	ROBERT PAULICS			REV.:	00
ASS.:				ESCALA:	1:50

OBRA:	PROJETO DE REQUALIFICAÇÃO DE ORLA ILHA COMPRIDA	N° DES.:	
ASSUNTO:	PROJETO BÁSICO SANITÁRIOS – DISTRIBUIÇÃO ELÉTRICA	PL.:	56
		REV.:	00
		ESCALA:	1:50