


2

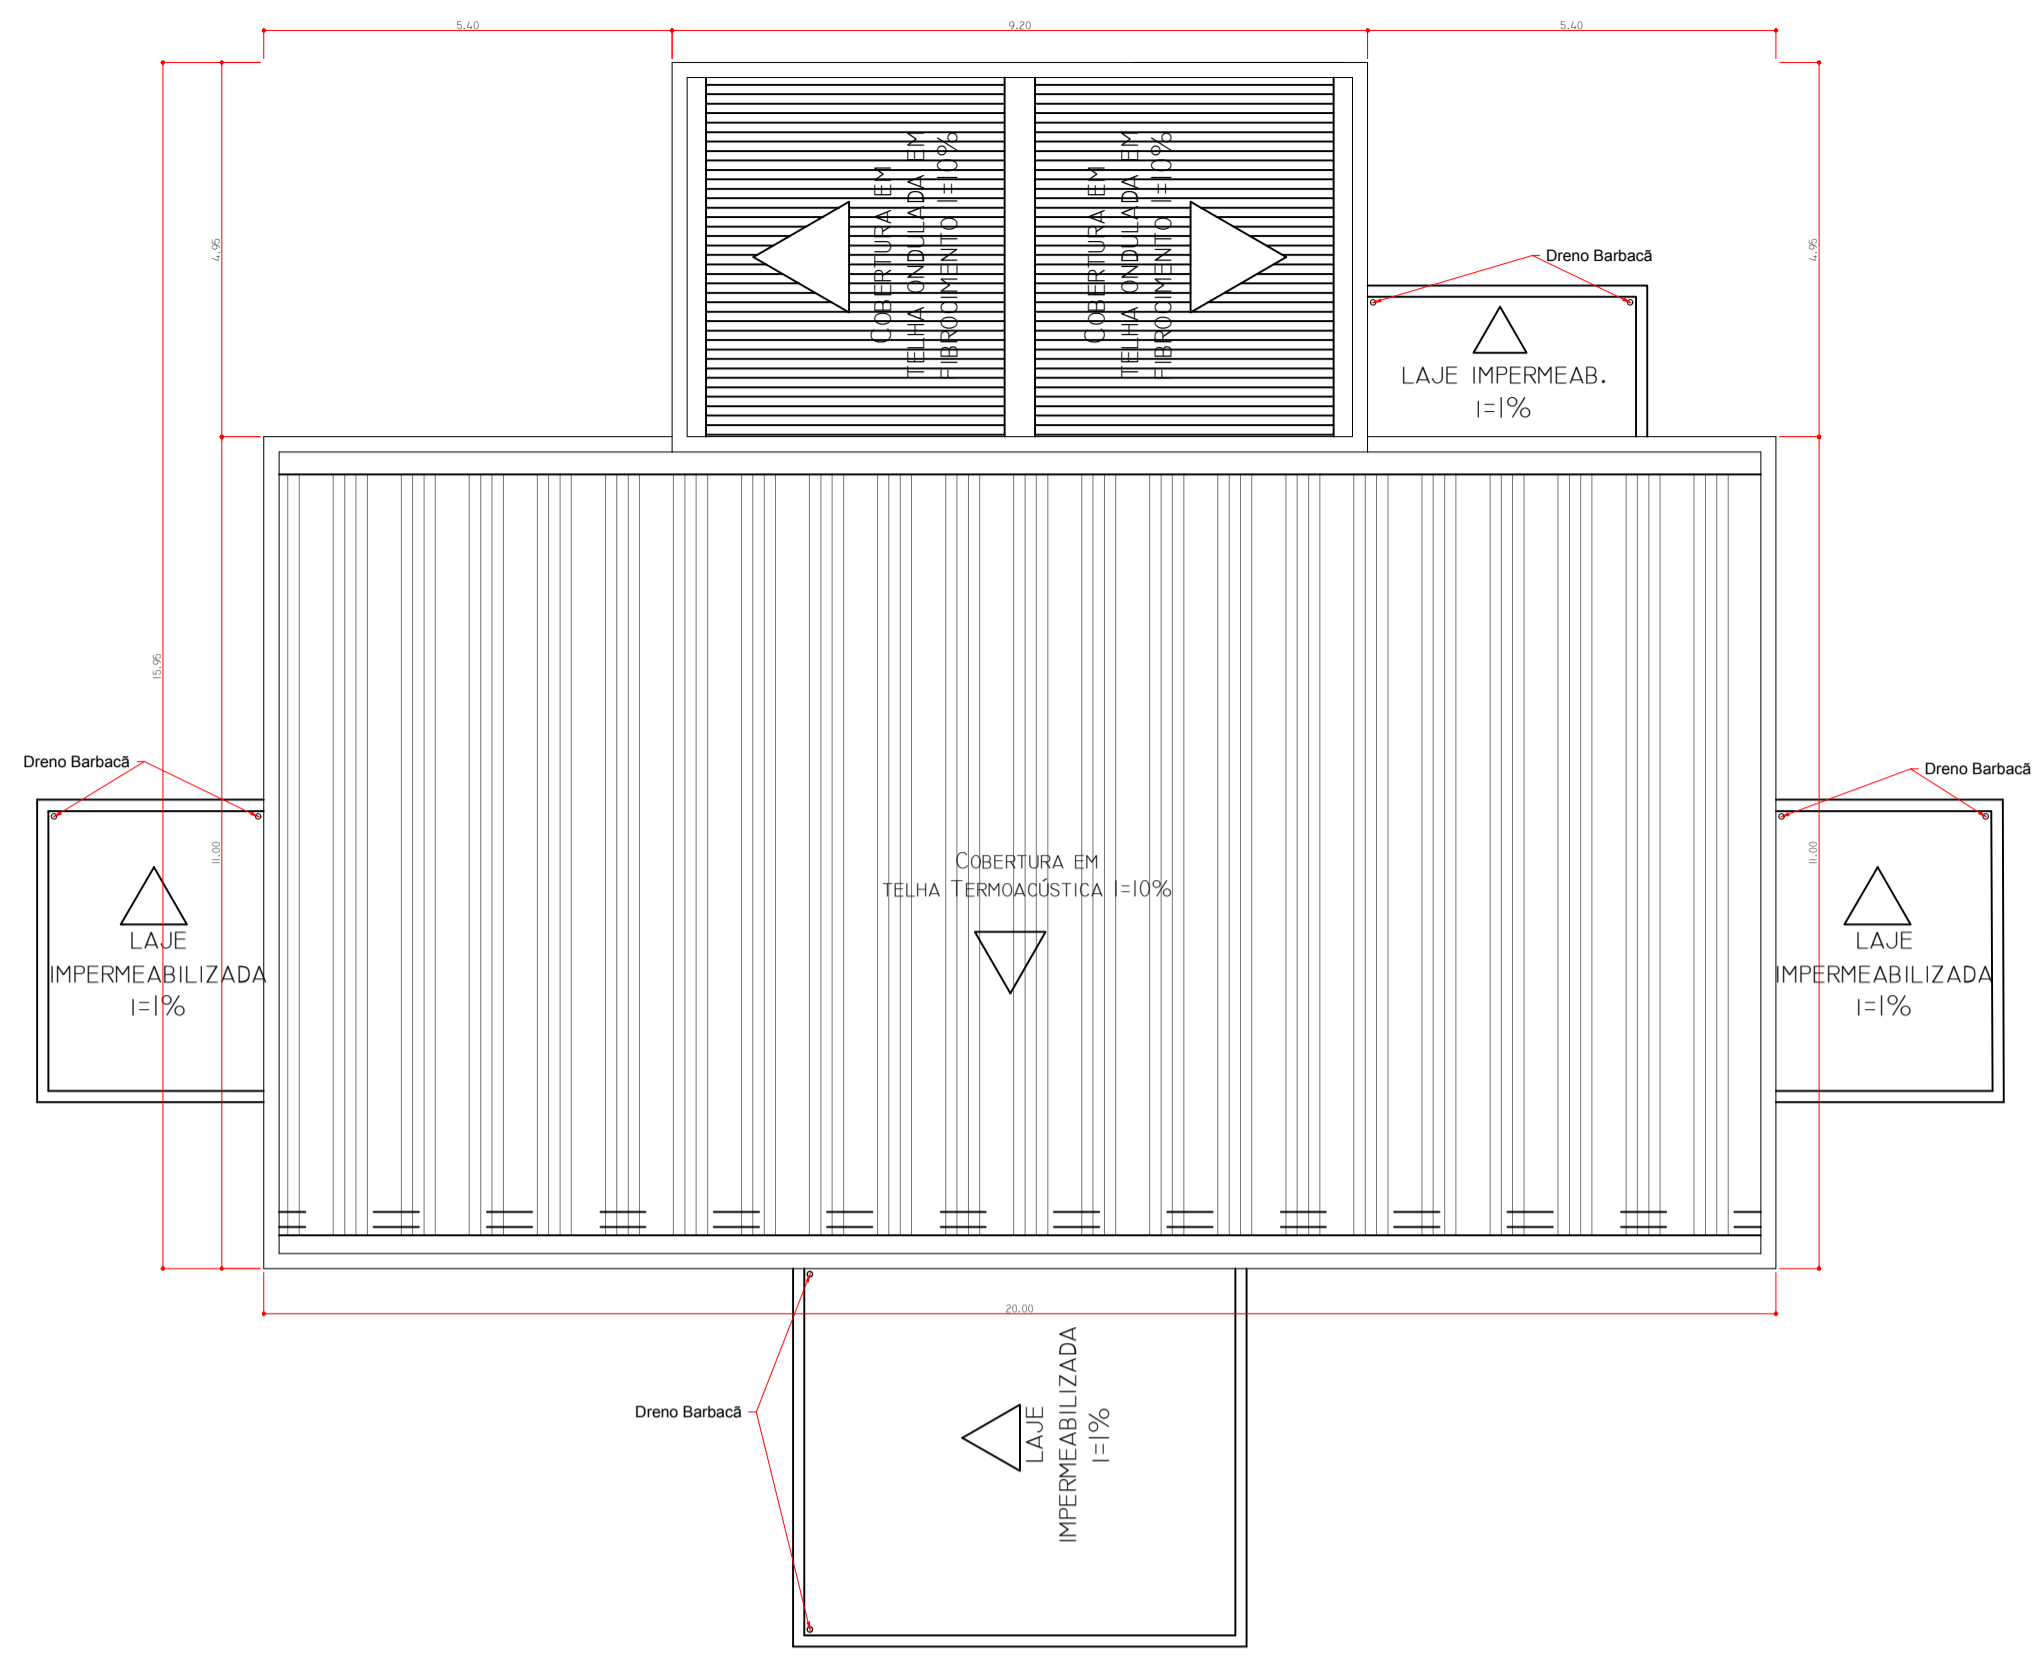



LEGENDA PISOS

LEGENDA FORROS

LEGENDA REVESTIMENTO DAS PAREDES

Relação de Esquadrias no Projeto	Quant.
PORTA SIMPLES DE ABRIR EM MADEIRA COM BATENTE E GUARNIÇÃO 0,90 x 2,10 M	04
PORTA SIMPLES DE ABRIR EM MADEIRA COM BATENTE E GUARNIÇÃO 0,80 x 2,10 M	05
PORTA SIMPLES DE ABRIR EM MADEIRA COM BATENTE, GUARNIÇÃO 0,70 x 2,10 M	06
PORTA DUPLA DE CORRER EM ALUMÍNIO ANODIZADO BRANCO E VIDRO - 4,00 x 2,80 M	01
PORTA DUPLA DE ABRIR EM ALUMÍNIO ANODIZADO BRANCO E VIDRO - 3,00 x 2,80 M	02
PORTA VENEZIANA DE ABRIR EM ALUMÍNIO ANODIZADO BRANCO COM ABERTURA PARA ÁREA EXTERNA - 0,80 x 2,10 M	01
ESQUADRIA DE ALUMÍNIO ANODIZADO COM VIDRO FIXO E BANDEIRAS TIPO BASCULANTE 3,35 x 2,30 M E P.0,50 M - ACAB. BRANCO	04
ESQUADRIA DE ALUMÍNIO ANODIZADO COM FOLHA DE CORRER 1,50 x 1,00 M P.1,10 M - ACAB. BRANCO	02
ESQUADRIA DE ALUMÍNIO ANODIZADO COM FOLHA DE CORRER 2,00 x 1,00 M P.1,10 M - ACAB. BRANCO	01
ESQUADRIA DE ALUMÍNIO ANODIZADO COM ABERTURA TIPO MAXIM-AR 2,00 x 0,60 M P. 1,50 M - ACAB. BRANCO	02
ESQUADRIA DE ALUMÍNIO ANODIZADO COM ABERTURA TIPO MAXIM-AR 1,00 x 0,60 M P.1,50 M - ACAB. BRANCO	02
ESQUADRIA DE ALUMÍNIO ANODIZADO COM 2 FOLHAS DE CORRER 4,50 x 1,20 M P.4,26 M - ACAB. BRANCO	02
ESQUADRIA DE ALUMÍNIO ANODIZADO COM FOLHA DE CORRER 2,60 x 1,20 M P.4,06 M - ACAB. BRANCO	02
ESQUADRIA DE ALUMÍNIO ANODIZADO COM VIDRO FIXO 2,40 x 2,10 M E P.3,16 M - ACAB. BRANCO	01

1

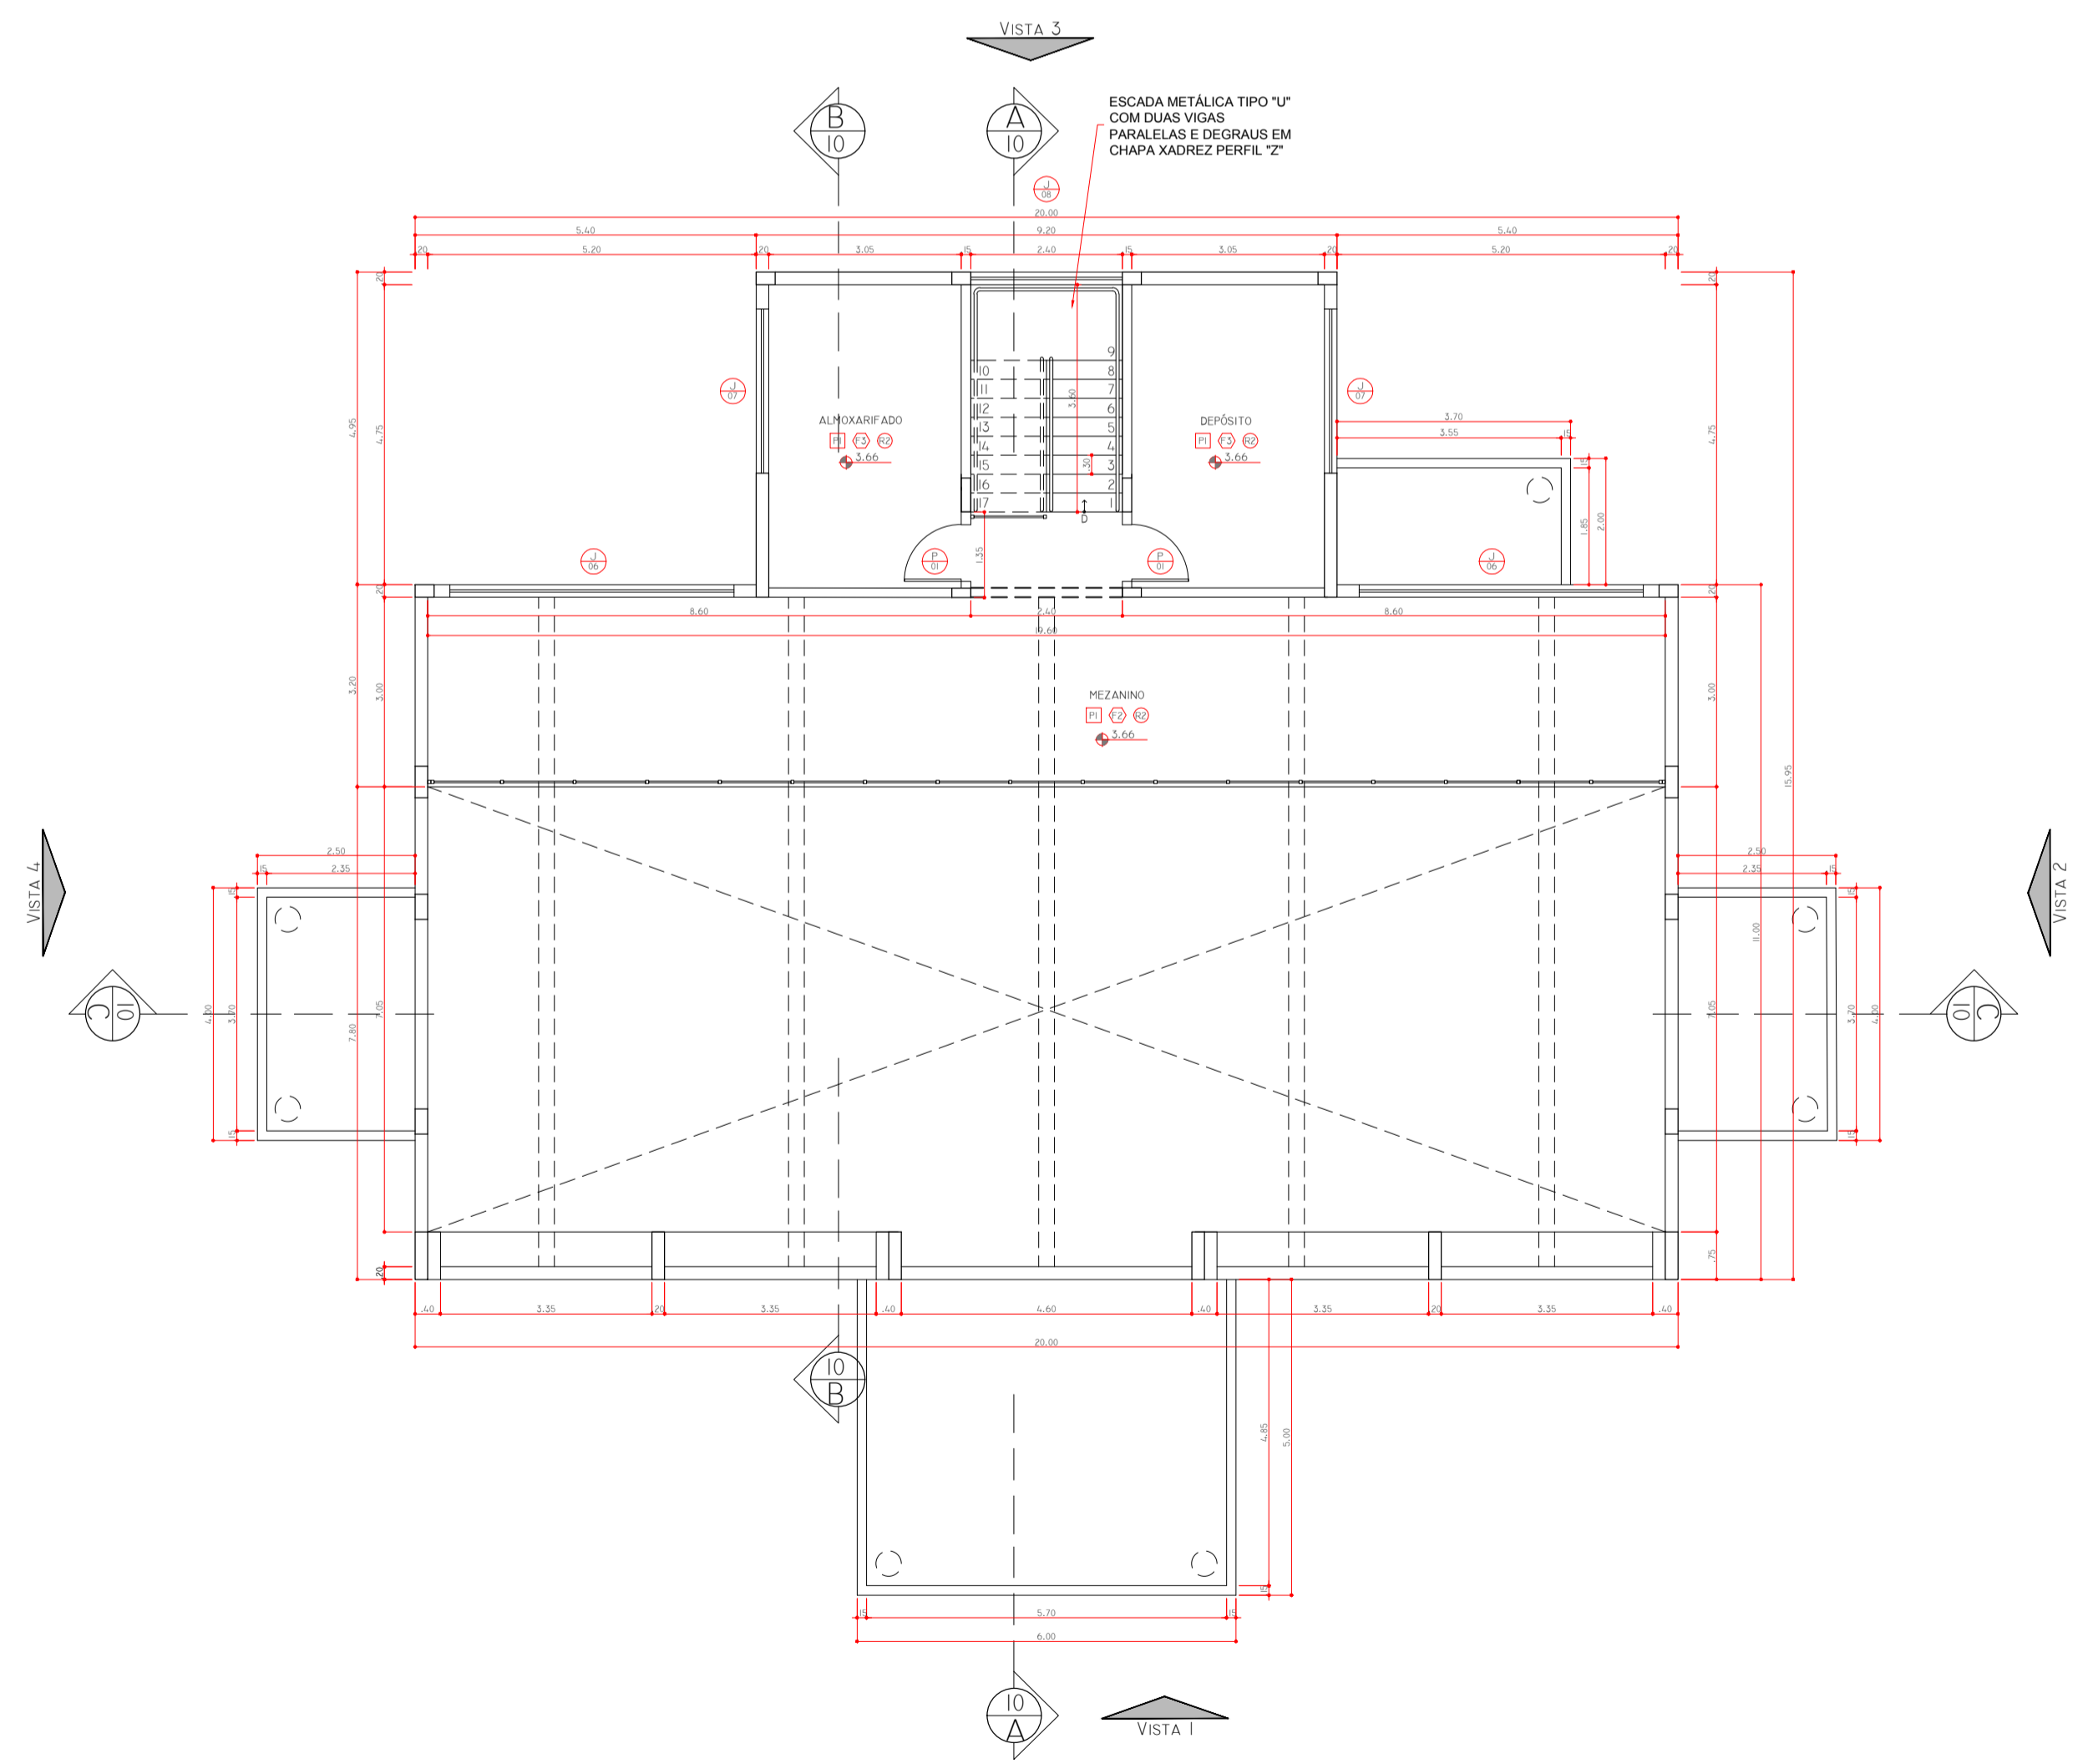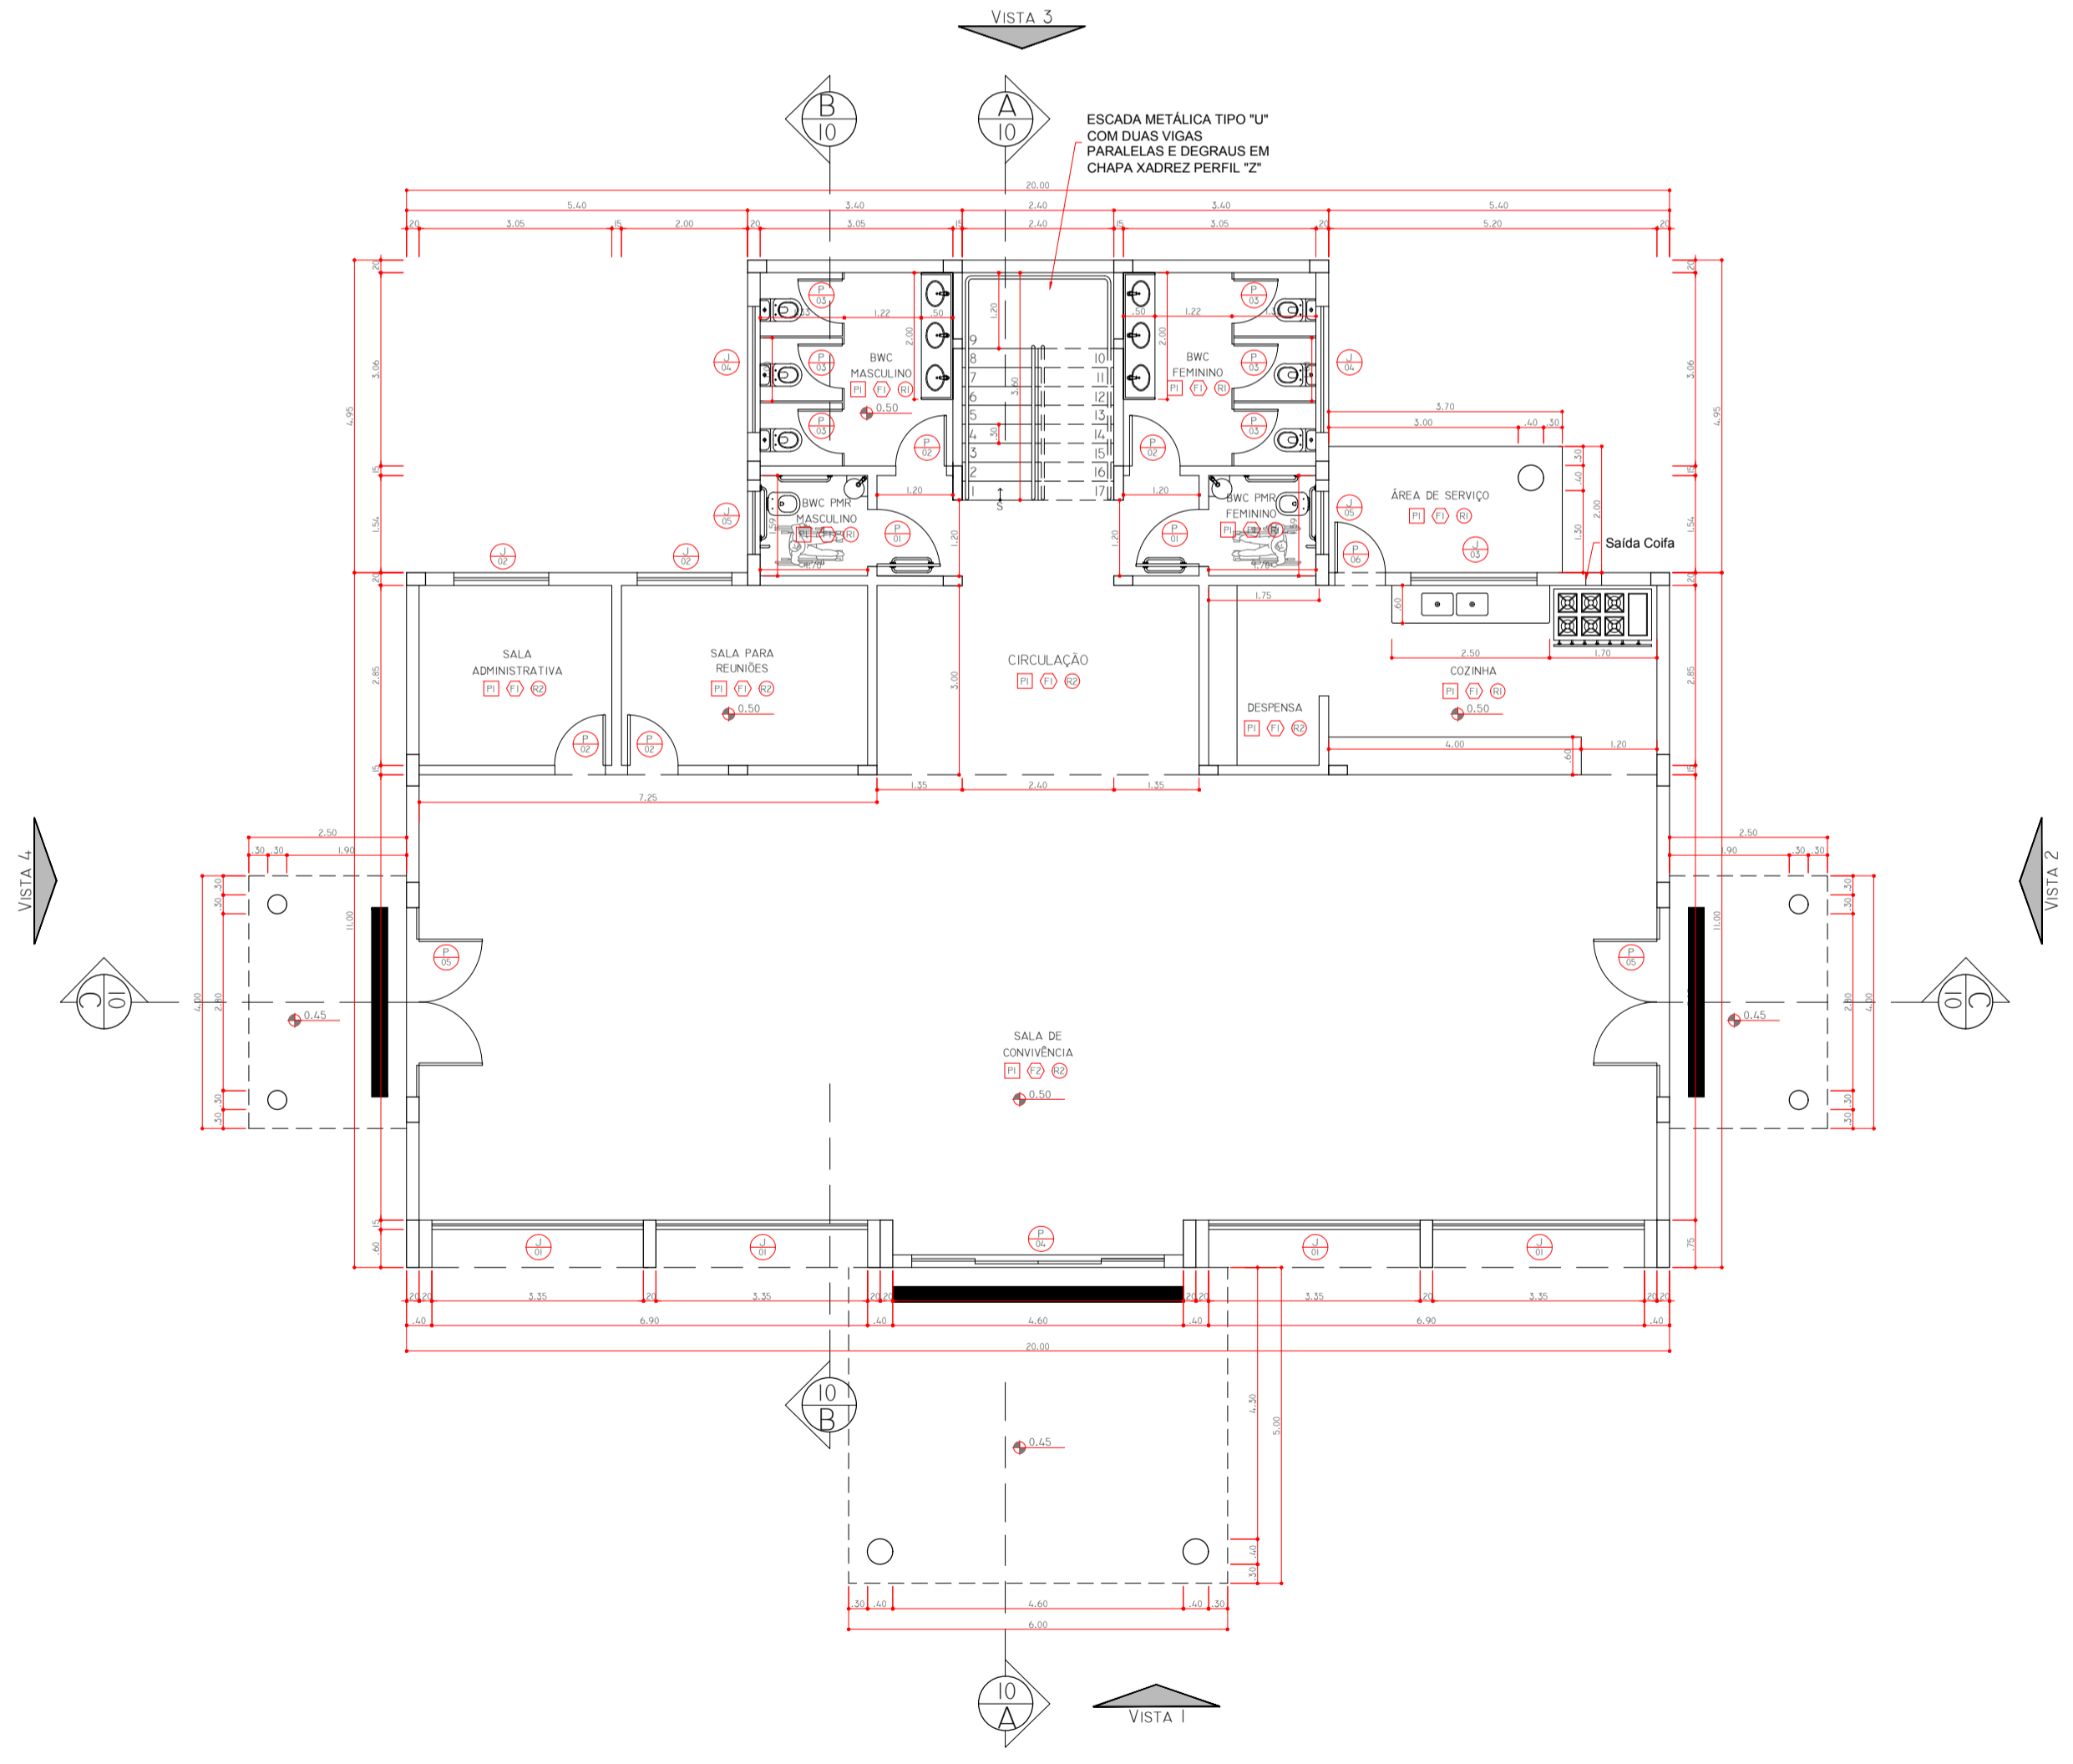

Nº	DATA	REVISÃO	RESPONSÁVEL
01	DEZ/2017		CAROLINE VAZ

PROJETADO POR:		PREFEITURA MUNICIPAL DE ILHA COMPRIDA ESTÂNCIA BALNEÁRIA AVENIDA BEIRA MAR 11000 - CEP 11925-000	
DES.: CAROLINE VAZ	DEZ/2017	OBRA:	PROJETO ESPAÇO DE CONVÍVIO SOCIAL E LAZER
PROJ.: CAROLINE VAZ	DEZ/2017	ENDEREÇO:	AVENIDA CANDAPUI SUL - BALNEÁRIO BRITÂNIA
RESP. TÉCN.: CAROLINE VAZ RODRIGUES		ASSUNTO:	PLANTAS
ASS.: CAROLINE VAZ RODRIGUES	CAH: A72611-7	DEZ/17	Nº DES. ARQ: 001.003
			PL: 03/04
			REV: 01
			ESCALA: 1/100