


RUA BOM JESUS DE IGUAPE

RUA RUI BARBOSA

AVENIDA CANDAPUÍ

AVENIDA MARGINAL CANDAPUI SUL

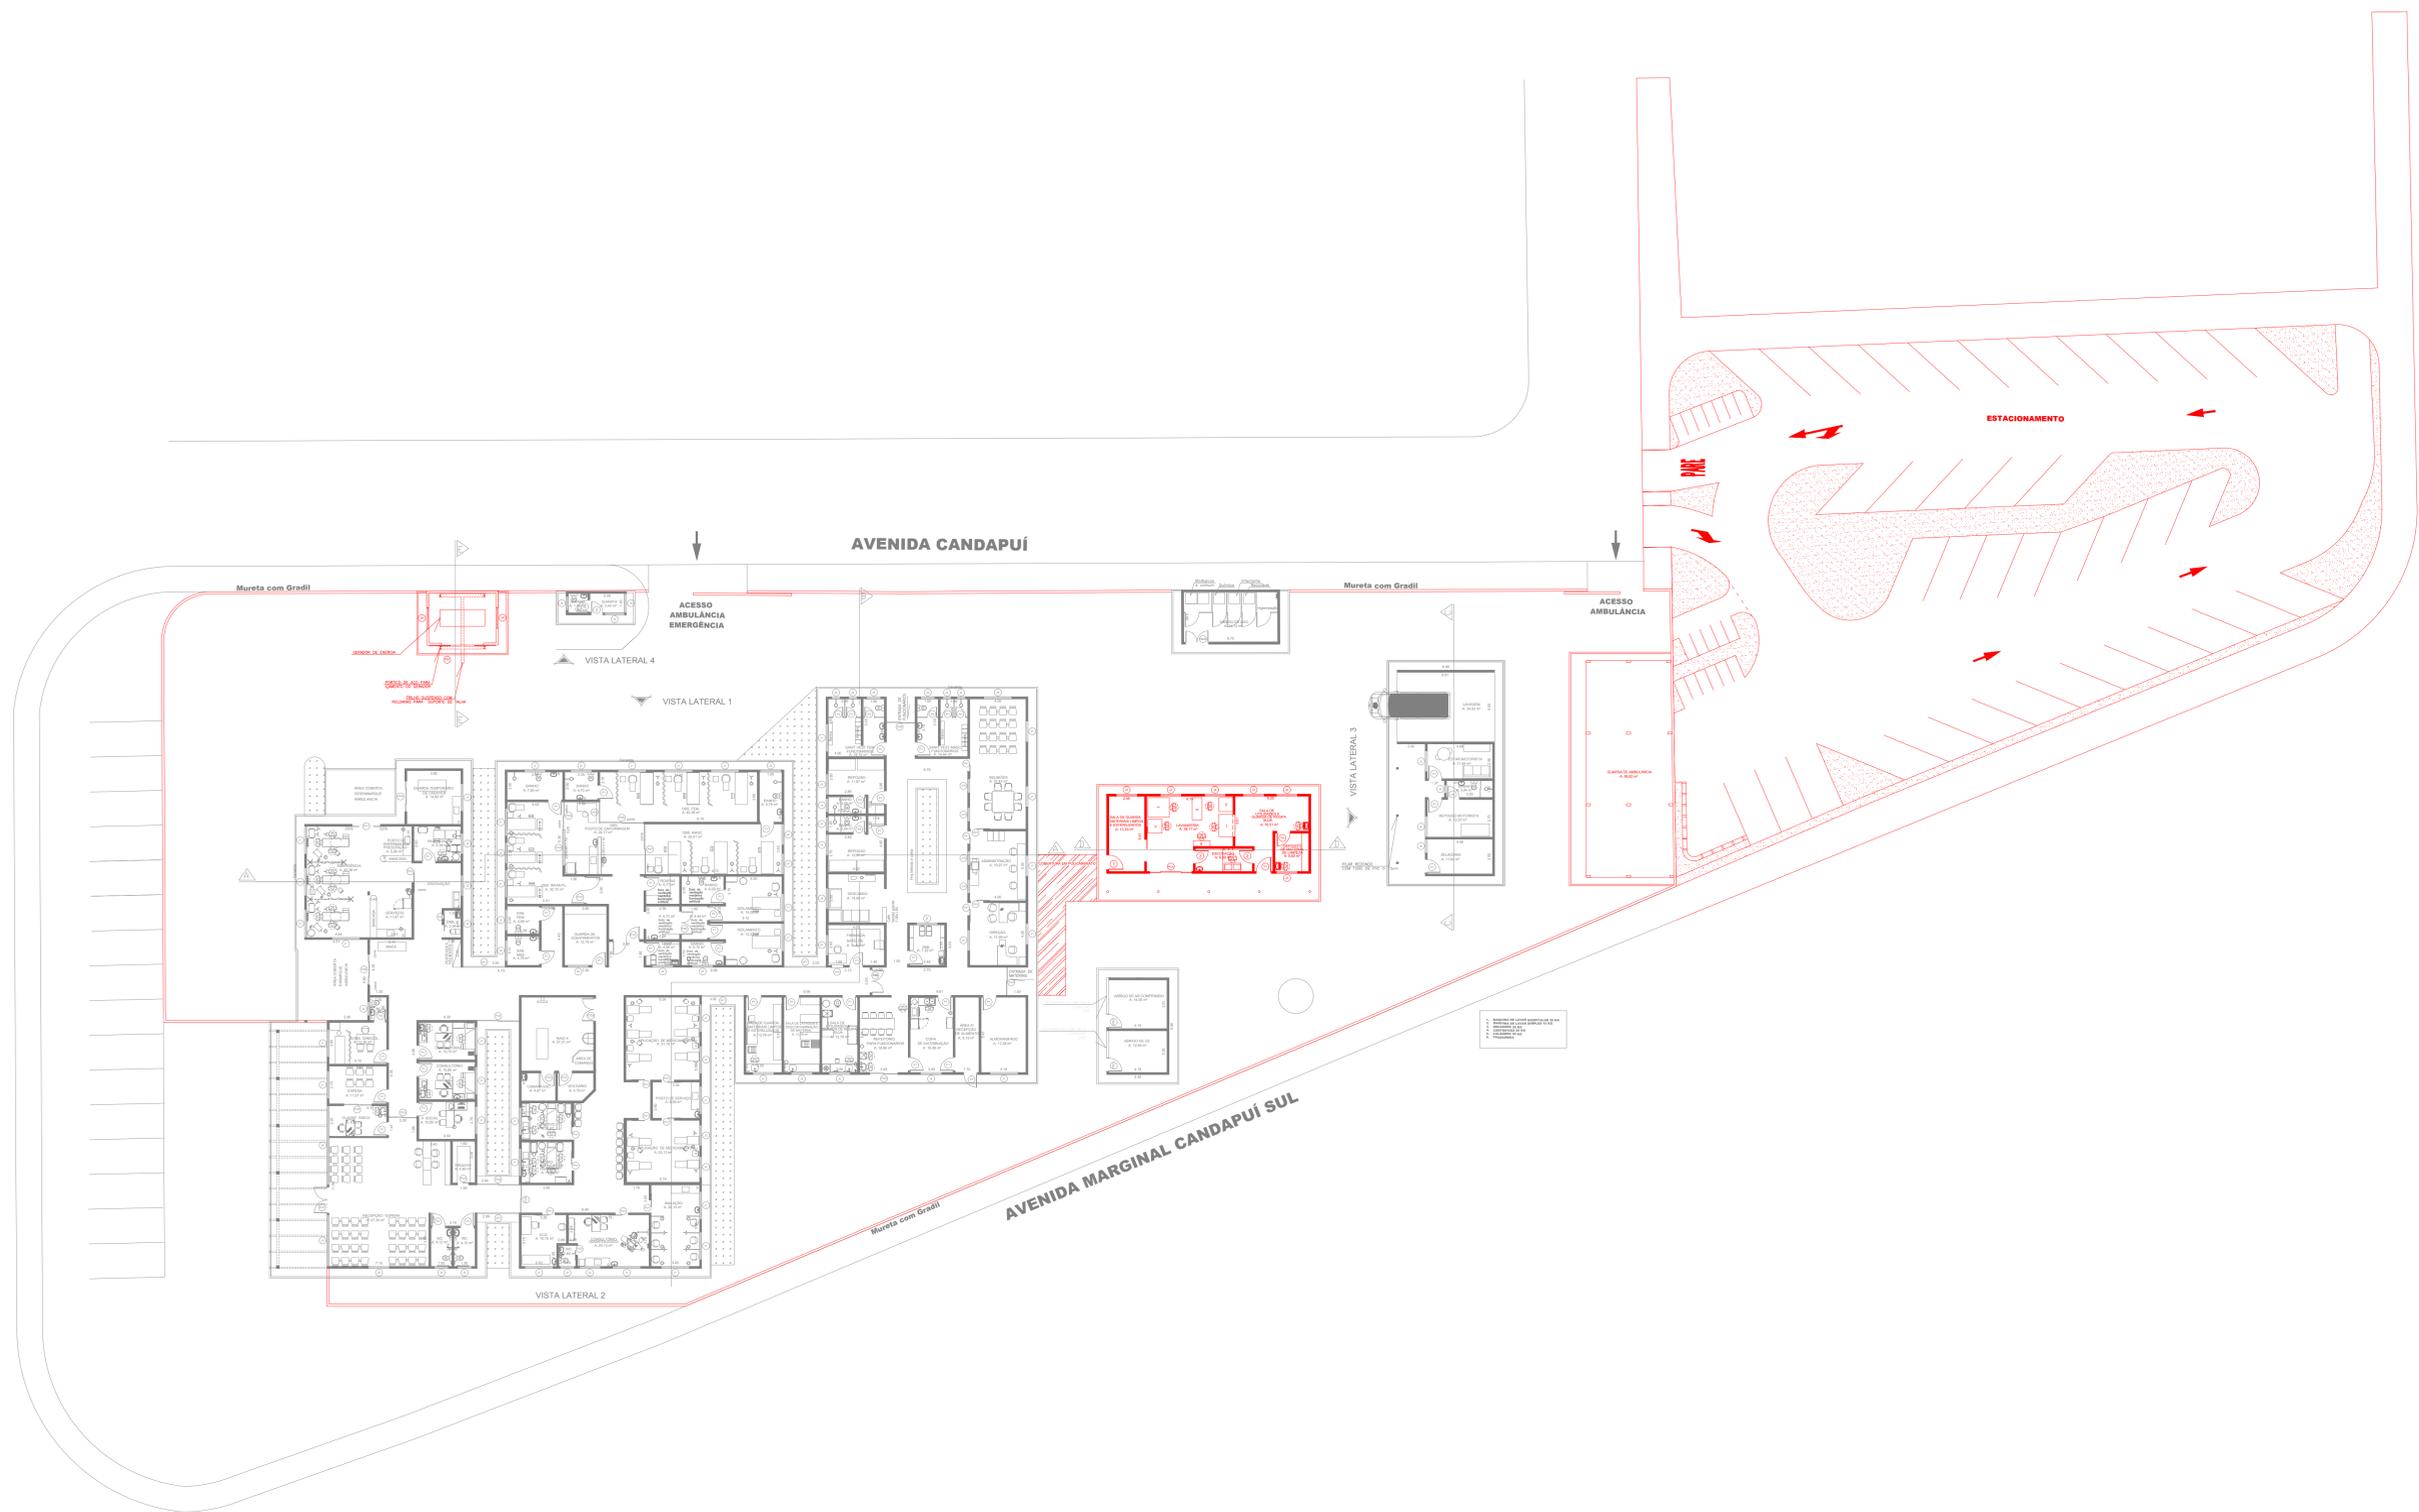

TÍTULO PROJETO ARQUITETÔNICO Plantas, cortes e fachada		FOLHA 04/04
OBRA PROJETO DE CONSTRUÇÃO DE UNIDADE DE PRONTO ATENDIMENTO LOCAL AVENIDA MARGINAL CANDAPUÍ SUL BALNEÁRIO SAMBURÁ MUNICÍPIO ILHA COMPRIDA PROPRIETÁRIO MUNICÍPIO DE ILHA COMPRIDA		
SITUAÇÃO S/ ESCALA		Declara que a aprovação do projeto não implica no reconhecimento por parte da Prefeitura do direito de propriedade do imóvel.
QUADRO DE ÁREAS		MUNICÍPIO DE ILHA COMPRIDA PROPRIETÁRIO
TERRENO ----- 7633,03 m²		RESP. TÉCNICO:
TOTAL DE ÁREA CONSTRUTIVA ----- 1886,75 m²		Caroline Vaz Rodrigues Scarpin
TAXA DE OCUPAÇÃO ----- 24,72 %		Arquiteta e Urbanista
ESCALAS 1/100		CUU nº A72611-7
DATA JULHO/2019		