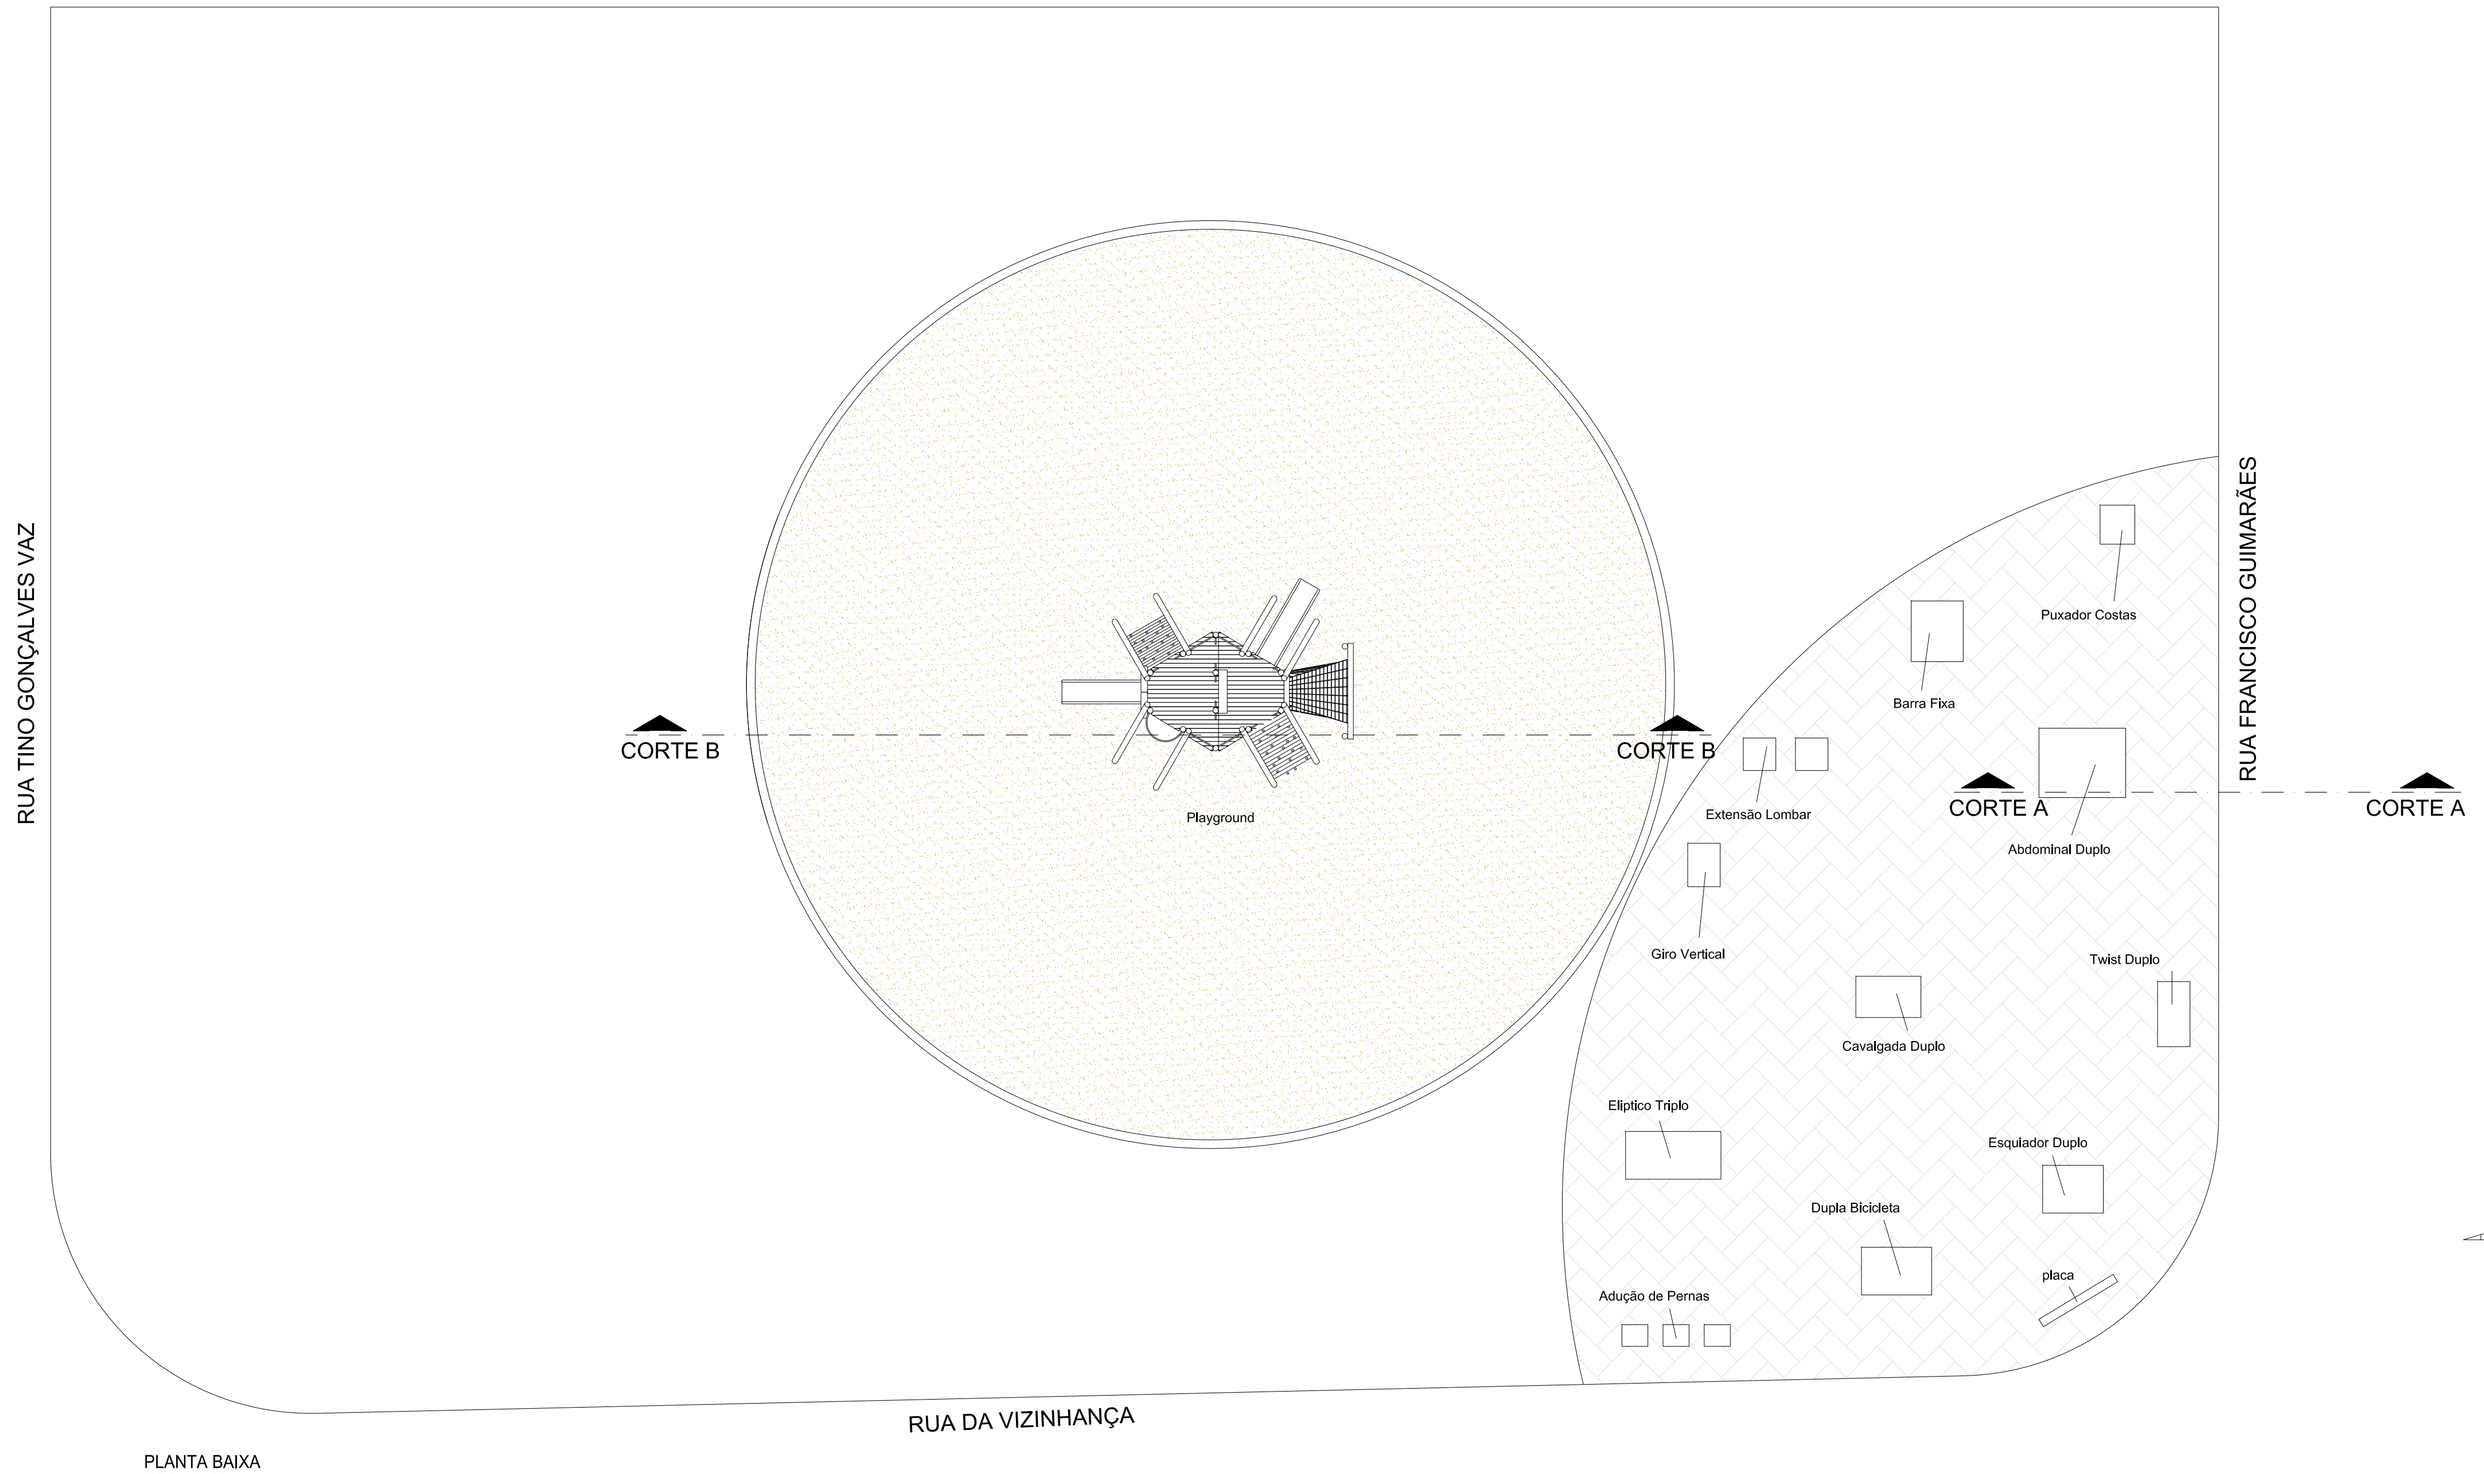

PLANTA BAIXA
ESC: 1/100

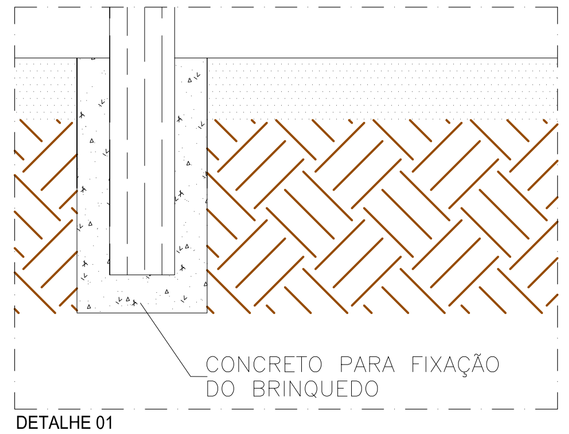

DETALHE 01
ESC: 1/10

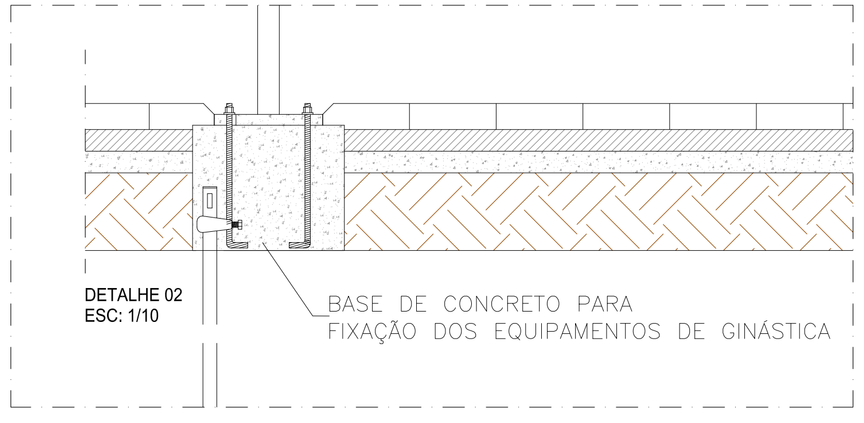

DETALHE 02
ESC: 1/10

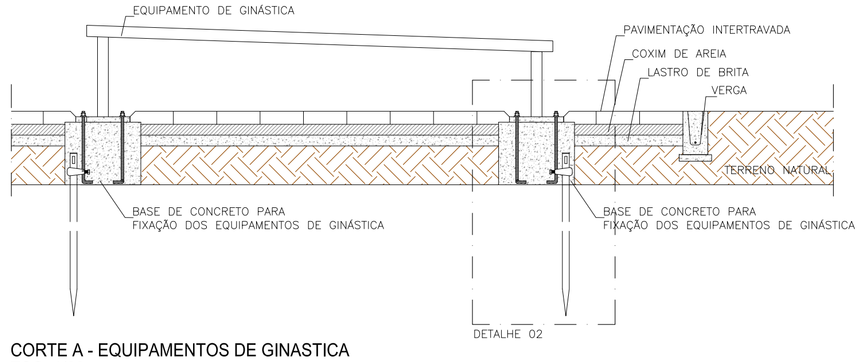

CORTE A - EQUIPAMENTOS DE GINASTICA
ESC: 1/20

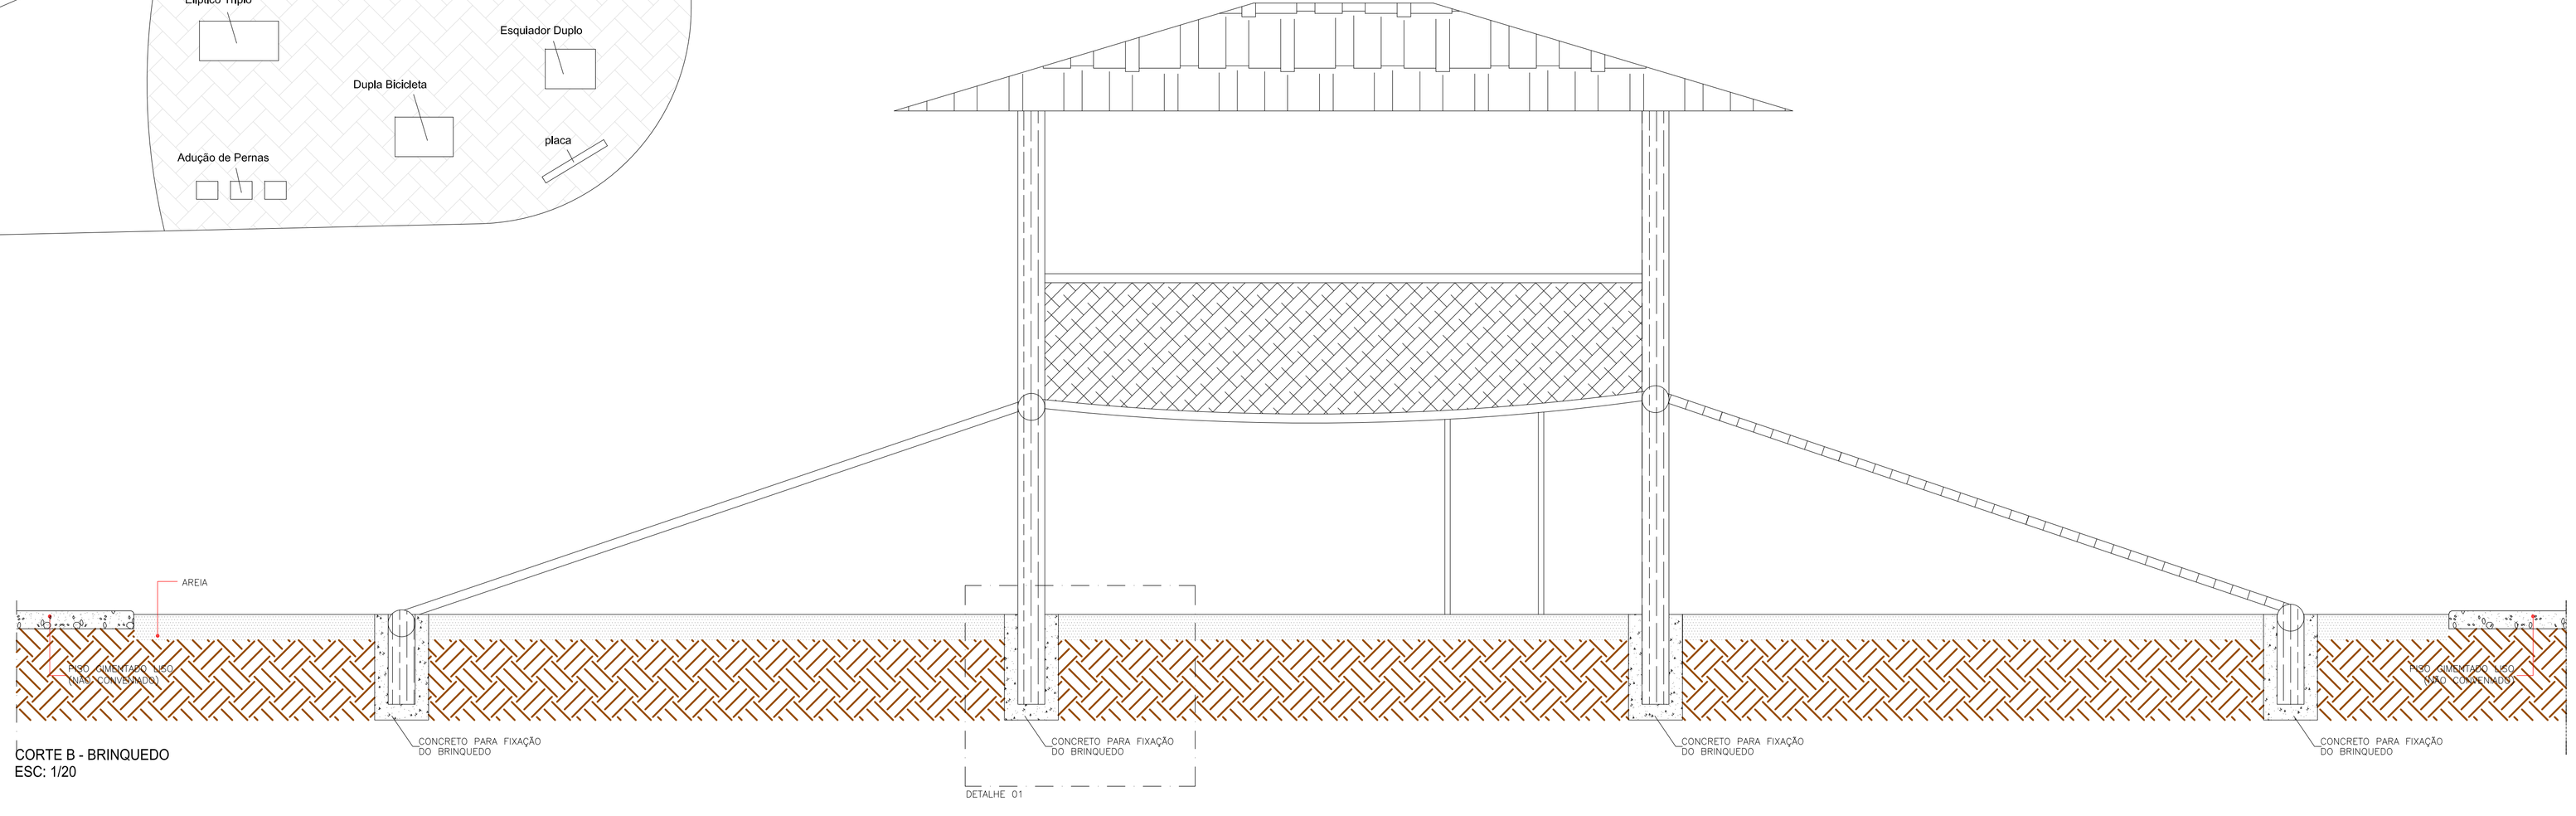

CORTE B - BRINQUEDO
ESC: 1/20

Nº	DATA	REVISÃO	RESPONSÁVEL

PROJETADO POR:

DES.:	CAROLINE VAZ RODRIGUES	FEV/2017
PROJ.:	CAROLINE VAZ RODRIGUES	FEV/2017
RESP. TEC.:	CAROLINE VAZ RODRIGUES	
ASS.:	CAU: A72611-7	FEV/2017

MUNICÍPIO DE ILHA COMPRIDA
ESTÂNCIA BALNEÁRIA
AVENIDA BEIRA MAR 11000 – CEP 11925-000

OBRA:	PROJETO INSTALAÇÃO DE EQUIPAMENTOS PÚBLICOS EM ÁREA DE INTERESSE TURÍSTICO – BAL. BRITÂNIA	Nº DES.: 002
ASSUNTO:	PLANTA BAIXA, CORTES E DETALHES	FL.: 01/01
		REV.: 01
		ESCALA: INDICADA