



Município de Ilha Comprida

ESTÂNCIA BALNEÁRIA

Processo nº	Fis.
200	2015 24

EDITAL DE CONVITE N.º 51/2015

PROCESSO ADMINISTRATIVO: 200/2015

1. DO PREÂMBULO

1.1 - O MUNICÍPIO DE ILHA COMPRIDA, entidade pública, inscrita no C.N.P.J./M.F. sob o nº 64.037.872/0001-07, com sede na Avenida Beira Mar, nº 11.000 – Balneário Meu Recanto, neste Município de Ilha Comprida, Estado de São Paulo, torna público, para conhecimento dos interessados, que fará realizar a licitação na modalidade “CONVITE”, do **tipo menor preço GLOBAL**, de acordo com o que determina a Lei Federal nº 8.666/93 e da Lei Estadual nº 6.544 de 22 de novembro de 1989, com as alterações posteriores, Lei Complementar 123/06 alterada pela Lei Complementar 147 de 07 de agosto de 2014 e demais normas regulamentares aplicáveis à espécie, a ser regida pelas cláusulas e condições que seguem.

2. DO OBJETO

2.1 - A presente licitação tem por objeto a REFERENTE A CONTRATAÇÃO DE EMPRESA PARA REALIZAÇÃO DE SERVIÇOS DE RECUPERAÇÃO DE PAVIMENTO DE LAJOTAS DE CONCRETO DAS RUAS TINO GONÇALVES VAZ, FRANCISCO GUIMARÃES, JULIO DE ANDRADE E EMBOCADURA DA RUA HUMBERTO PALADINI, TRECHO ENTRE A AVENIDA BEIRA MAR, RUA SÃO LOURENÇO, BALNEÁRIO BRITANIA NESTE MUNICÍPIO DE ILHA COMPRIDA, conforme especificações no anexo do edital.

3 - DAS CONDIÇÕES DE PARTICIPAÇÃO NA LICITAÇÃO

3.1- Podem participar desta licitação pessoas jurídicas do ramo de atividade pertinente ao objeto da contratação, convidadas ou interessadas que preencherem a todas as exigências constantes deste Edital e seus anexos.

3.1.1- Entende-se por convidadas àquelas notificadas por este Município que retirarem o Convite;

3.1.2- Entende-se por interessadas àquelas que manifestarem seu interesse com **antecedência mínima de 24 (vinte e quatro) horas** da data marcada para a entrega dos envelopes, (Lei nº 8.666/93 art. 22 § 3º).

4 - DA HABILITAÇÃO

4.1 - As pessoas jurídicas do ramo, pertinente ao objeto da licitação, interessadas em participar do presente CONVITE, deverão protocolar, até as 16:00 horas do dia 14/05/2015, 02 (dois) envelopes lacrados e numerados, no Departamento Administrativo/Licitação da Prefeitura com sede na Avenida Beira Mar, nº 11.000 – Balneário Meu Recanto, neste município de Ilha Comprida, Estado de São Paulo, local de abertura e encerramento da licitação, em que indiquem, respectivamente:

ENVELOPE Nº. 01 – HABILITAÇÃO

CONVITE Nº ___/2015

PROCESSO Nº ___/2015

NOME OU RAZÃO SOCIAL DA LICITANTE.

ENVELOPE Nº. 02 – PROPOSTA

CONVITE Nº 3/2016

PROCESSO Nº 38/2016

NOME OU RAZÃO SOCIAL DA LICITANTE

5 - DO CONTEÚDO DO ENVELOPE “DOCUMENTOS DE HABILITAÇÃO”

5.1 - O Envelope nº 01 “Documentos de Habilitação” deverá conter os documentos a seguir relacionados os quais dizem respeito a:

5.1.1 - HABILITAÇÃO JURÍDICA, conforme o caso:

- Registro comercial, no caso de empresa individual;
- Ato constitutivo, estatuto ou contrato social em vigor, devidamente registrado na Junta Comercial, em se tratando de sociedades comerciais;
- Documentos de eleição dos atuais administradores, tratando-se de sociedades por ações, acompanhados da documentação mencionada na alínea “b”, deste subitem;
- Ato constitutivo devidamente registrado no Cartório de Registro Civil de Pessoas Jurídicas tratando-se de sociedades civis, acompanhado de prova da diretoria em exercício;
- Decreto de autorização e ato de registro ou autorização para funcionamento expedido pelo órgão competente, tratando-se de empresa ou sociedade estrangeira em funcionamento no país, quando a atividade assim o exigir.

5.1.2 - REGULARIDADE FISCAL E TRABALHISTA

- Prova de inscrição no Cadastro Nacional de Pessoas Jurídicas do Ministério da Fazenda (CNPJ);
- Certidão conjunta de regularidade de débitos relativa a tributos Federais, INSS e à Dívida Ativa da União;
- Prova de regularidade perante o Fundo de Garantia por Tempo de Serviço (FGTS), por meio da apresentação do CRF - Certificado de Regularidade do FGTS;
- Certidão Negativa de Débitos Trabalhistas - CNDT ou Positiva de Débitos Trabalhistas com Efeitos de Negativa, em cumprimento à Lei nº 12.440/2011 e à Resolução Administrativa TST nº 1470/2011;

6 - DISPOSIÇÕES GERAIS DA HABILITAÇÃO



Município de Ilha Comprida

ESTÂNCIA BALNEÁRIA

Processo nº	Fls.
200/2015	25

6.1 - Na hipótese de não constar prazo de validade nas certidões apresentadas, a Administração aceitará como válidas as expedidas até 90 (noventa) dias imediatamente anteriores à data de apresentação das propostas.

6.2 - Os documentos deverão, preferencialmente, ser apresentados ordenadamente, numerados seqüencialmente por subitem da habilitação, de modo a facilitar sua análise.

6.3 - Não serão aceitos **protocolos de entrega** ou **solicitação de documentos** em substituição aos documentos ora exigidos, inclusive no que se refere às certidões.

6.4 - Os documentos exigidos deverão ser atualizados e poderão ser apresentados em original, ou por qualquer processo de cópia autenticada por Cartório competente ou por empregado pertencente à Comissão Especial de Licitação, por ocasião da reunião de abertura. No caso de publicação em Órgão da Imprensa Oficial é necessário que a mesma possibilite a identificação do veículo e da data da publicação. Todos os documentos apresentados deverão ser legíveis, isto é, possuírem letras em tamanho normal, e não reduzidas.

6.5 - O documento original apresentado será devolvido após conferência pela Comissão Especial de Licitação, aos presentes, ficando à disposição os documentos das licitantes ausentes.

7- DO CONTEÚDO DO ENVELOPE "PROPOSTA"

7.1. A proposta deverá ser formulada em papel timbrado da empresa ou identificado sob qualquer forma de impressão, seguindo o modelo apresentado no anexo do presente edital, constando o número e objeto desta licitação, nome da empresa e seu endereço completo, datilografada ou impressa em apenas uma via, em um só lado do papel, sem emendas, rasuras, entrelinhas ou ressalvas, e ser assinada por seu representante legal, sob pena de ser liminarmente rejeitada. As propostas deverão ser apresentadas de forma clara, concisa, sem emendas, rasuras ou entrelinhas, constando as seguintes especificações mínimas:

7.2 - A proposta deverá, preferencialmente, ser elaborada contendo os seguintes elementos:

- Denominação, endereço/CEP, telefone/fax, e-mail e CNPJ do licitante;
- Preço unitário e total do objeto, em algarismo, expressos em moeda corrente nacional, sem inclusão de qualquer encargo financeiro ou previsão inflacionária, incluindo, além do lucro, todas as despesas resultantes de impostos, taxas, tributos, frete e demais encargos, assim como todas as despesas diretas ou indiretas relacionadas ao objeto da presente licitação;
- Prazo de validade da proposta de, no mínimo, 60 dias;

8 - DA ABERTURA DOS ENVELOPES

8.1 - O presente Convite será processado e julgado de acordo com o procedimento estabelecido no Art. 43 da Lei Federal nº. 8.666/93, obedecendo aos seguintes critérios:

- No dia, local e hora designados no ITEM 4.1 deste Convite, na presença dos licitantes ou seus representantes que comparecerem e demais interessados que quiserem assistir ao ato, a Comissão julgadora designada, iniciará os trabalhos, examinando os envelopes (1) "documentação e (2) "propostas", os quais serão rubricados pelos componentes e representantes presentes, procedendo a seguir a abertura dos envelopes contendo a documentação relativa à habilitação dos concorrentes e sua apreciação;
- Devolução dos envelopes fechados aos concorrentes inabilitados, contendo as respectivas propostas, desde que não tenha havido recurso ou após sua denegação;
- Abertura dos envelopes contendo, as "PROPOSTAS" que serão tidas como imutáveis e acabadas, não sendo admitidas quaisquer providências posteriores tendentes a sanar falhas ou omissões que as ofertas apresentarem em relação às exigências e formalidades previstas neste Convite;
- As propostas serão examinadas e rubricadas pelos membros da Comissão Julgadora, bem como pelas proponentes ou seus representantes presentes, e será procedida a leitura dos preços e condições oferecidas;
- Desta fase será lavrada ata circunstanciada a respeito, que deverá ser assinada pelos representantes presentes e pelos membros da Comissão julgadora, devendo toda e qualquer declaração constar obrigatoriamente da mesma;
- Se ocorrer à suspensão da reunião para julgamento e a mesma não puder ser realizada no dia, o resultado será divulgado, para conhecimento de todos os participantes.

9- DO JULGAMENTO

9.1 - A Comissão de Licitação analisará e julgará as propostas.

9.1.1 - Serão desclassificadas as propostas que estiverem em desconformidade com os termos deste Edital.

9.2 - Durante a análise das propostas, a Comissão de Licitação poderá convocar os proponentes para quaisquer esclarecimentos relativos às respectivas propostas, ou promover diligências destinadas a esclarecer ou instruir o processo.

9.3 - As propostas serão julgadas, pelo critério de: **MENOR PREÇO GLOBAL**.

9.4 - A Comissão de Licitação poderá, a qualquer tempo, verificar exatidão das informações prestadas pelas licitantes. Caso seja constatada a inveracidade de alguma informação, o licitante será desclassificado por não atendimento às exigências do Edital, nos termos dos artigos 44 e 48, da Lei 8.666/93.

9.5 - No caso de empate entre duas ou mais propostas de empresas que não se enquadrarem na Lei Federal 123/2006 e suas atualizações, e depois de obedecido ao disposto no parágrafo 2º do artigo 3º da Lei Federal 8.666/93, a classificação se fará por sorteio, em ato público, para o qual as licitantes empatadas serão convocadas.

9.5.1 - Nesta Carta Convite será assegurado, como critério de desempate, preferência de contratação para as microempresas ou empresas de pequeno porte, conforme prevê o art. 44 da Lei Complementar 123/2006 e suas atualizações.

9.5.1.1 - Entende-se por empate aquelas situações em que as propostas apresentadas pelas microempresas e empresas de pequeno porte sejam iguais ou até 10% (dez por cento) superiores à proposta mais bem classificada.



Município de Ilha Comprida

ESTÂNCIA BALNEÁRIA

Processo n.º		
200	2015	26

9.6 - Para efeito do disposto no subitem anterior, ocorrendo o empate, proceder-se-á da seguinte forma (incisos I, II e III do art. 45 da Lei Complementar Federal 123/06 e suas atualizações), e em ato público, para o qual as licitantes empatadas serão convocadas:

I – a microempresa ou empresa de pequeno porte mais bem classificada poderá apresentar proposta de preço inferior àquela considerada vencedora do certame, situação em que será adjudicado em seu favor o objeto licitado;

II – não ocorrendo à contratação da microempresa ou empresa de pequeno porte na forma do inciso I do caput deste item, serão convocadas as remanescentes que porventura se enquadrem na hipótese do subitem 9.5.1, retro, na ordem classificatória, para o exercício do mesmo direito;

III – no caso de equivalência dos valores apresentados pelas microempresas ou empresas de pequeno porte que se encontrem no intervalo estabelecido no subitem 9.5.1.1, retro, será realizado sorteio entre elas para que se identifique aquela que primeiro poderá apresentar melhor oferta.

9.7 - Na hipótese da não contratação nos termos previstos no subitem 9.6, o objeto licitado será adjudicado em favor da proposta originalmente vencedora do certame (§1º do art. 45 da Lei Complementar Federal 123/06 e suas atualizações).

9.8 - O disposto nos subitens 9.5 à 9.7, retro, somente se aplicará quando a melhor oferta inicial não tiver sido apresentada por microempresa ou empresa de pequeno porte (§2º do art. 45 da Lei Complementar Federal 123/06 e suas atualizações).

9.9 - A microempresa ou empresa de pequeno porte, mais bem classificada, conforme subitens 9.5 à 9.8, retro, será convocada para apresentar nova proposta no prazo máximo de 48 (quarenta e oito) horas, após o encerramento da sessão de abertura e análise das propostas, podendo, desde já, renunciar à faculdade, por escrito ou em ata.

9.10 – Todas as ocorrências da sessão serão registrados em Ata que será assinada por todos os participantes, após o encerramento dos trabalhos. Os licitantes serão comunicados de todos os atos e decisões relacionadas ao certame.

9.11 – Após análise e julgamento das propostas comerciais, a Comissão de Licitações efetuará a classificação das mesmas, aplicando-se o critério descrito no subitem 9.3 e 9.5.1 deste convite.

9.12 – Decai do direito estabelecido nos sub-itens 9.5 à 9.7 a proponente que não se fizer devidamente representada na sessão de habilitação e julgamento das propostas.

9.13 - Para habilitação de microempresa ou empresa de pequeno porte, não será exigida comprovação de regularidade fiscal, mas será obrigatória a apresentação dos documentos indicados no subitem 5.1.2, alíneas “a” a “e”, do item 5 deste Edital, ainda que os mesmos veiculem restrições impeditivas à referida comprovação.

9.13.1 - Para efeito de assinatura do contrato, a licitante habilitada nas condições do subitem 9.13 deste item 9 deverá comprovar regularidade fiscal, sob pena de decadência do direito à contratação, sem prejuízo da aplicação das sanções cabíveis.

9.13.2 - A comprovação de que trata o subitem 9.13.1 deste item 9 deverá ser efetuada mediante a apresentação das competentes certidões negativas de débitos, ou positivas com efeitos de negativas, no prazo de 05 (cinco) dias úteis, contado a partir do momento em que a licitante foi declarada vencedora do certame, prorrogável por igual período, a critério da administração.

10 - DOS RECURSOS PREVISTOS EM LEI

10.1 - Dos atos do Município caberão os recursos previstos no art. 109 da Lei Federal nº 8.666/93 e de nº 8.883/94, que deverão ser dirigidos ao Senhor Prefeito, através da Comissão Julgadora, em documento protocolado junto ao Departamento Administrativo/Licitação, sito à na avenida beira mar, nº 11.000 – balneário meu recanto, neste município de Ilha Comprida, Estado de São Paulo, nos dias úteis das 09:00 às 17:00 horas.

11 - DA DOTAÇÃO ORÇAMENTÁRIA

11.1 - As despesas da presente licitação irá onerar recursos da seguinte dotação orçamentária:

DEPARTAMENTO DE PROJETOS, OBRAS E SERVICOS 02.03 - DIVISÃO DE MANUTENÇÃO VIÁRIA E DRENAGEM 02.03.02-MANUTENÇÃO DE VIAS E ESPAÇOS PÚBLICOS – 15.452.0006.2016 - OUTROS SERVIÇOS DE TERCEIROS - PESSOA JURIDICA CATEGORIA ELEMENTO - 3.3.90.39 FONTE DE RECURSOS – 1 - CÓD.DE APLICAÇÃO – 110.000 - FICHA ORÇAMENTÁRIA Nº 81

12 –DA CONTRATAÇÃO:

12.1. O Órgão Licitante convocará a Licitante Vencedora para, no prazo máximo de 05 (cinco) dias consecutivos, proceder a assinatura do contrato.

12.2- A contratada deverá manter-se, durante toda execução do contrato, em compatibilidade com as obrigações assumidas, todas as condições de habilitação e a qualificação exigidas na fase de licitação, devendo apresentar ao CONTRATANTE quando exigido.

12.3 - Se, por ocasião da formalização do contrato, as certidões de regularidade fiscal e trabalhista, estiverem com os prazos de validade vencidos, o MUNICIPIO verificará a situação, por meio eletrônico hábil de informações, certificando nos autos do processo a regularidade e anexando os documentos passíveis de obtenção por tais meios, salvo impossibilidade devidamente justificada.

12.4- Se não for possível atualizá-las por meio eletrônico hábil de informações, a Adjudicatária será notificada para, no prazo de 03 (três) dias úteis, comprovar a sua situação de regularidade, mediante a apresentação das certidões respectivas, com prazos de validade em vigência, sob pena de a contratação não se realizar.

12.5 - No caso da licitante ser uma microempresa ou uma empresa de pequeno porte, se esta apresentar restrições na comprovação da regularidade fiscal, será assegurado o prazo de 5 (cinco) dias úteis, a contar da data em que o proponente for considerado vencedor do certame, prorrogáveis por igual período, a critério do MUNICIPIO, para a regularização da documentação, nos termos do § 1º, do art. 43, da Lei Complementar federal nº 123/2006 e suas atualizações.

12.6 - A não regularização da documentação no prazo previsto implicará decadência do direito à contratação, sem prejuízo das sanções previstas no art. 81, da Lei federal nº 8.666/93, com alterações posteriores, sendo facultado a Administração convocar os licitantes remanescentes, na ordem de classificação, para a assinatura do contrato, ou revogar a licitação.



Município de Ilha Comprida

ESTÂNCIA BALNEÁRIA

Processo nº	Fis.
200/2015	27

13 - DA ALTERAÇÃO CONTRATUAL

13.1- O Proponente Vencedor fica obrigada a aceitar, nas mesmas condições contratuais, eventuais acréscimos ou supressões, que se fizerem no(s) objeto(s) licitado(s) e descrito(s) neste edital e no(s) Anexo(s), até 25% (vinte e cinco por cento), do valor inicial atualizado do contrato, conforme estabelece o § 1º do Artigo 65, da Lei Federal 8.666/93 e suas alterações introduzidas através das Leis Federais 8883/94, 9648/98 e 9854/99.

14 - DO PAGAMENTO

14.1 - Os pagamentos serão efetuados mediante a apresentação dos originais dos documentos de cobrança.

14.2 - O pagamento será efetuado conforme solicitação, através de depósito em conta, no prazo de até 10(dez) dias, contados da data do recebimento da nota fiscal no setor responsável pelo objeto do convite.

14.3 - O Documento Fiscal que apresentar incorreções será devolvido à CONTRATADA para as devidas correções. Neste caso, o prazo para pagamento será postergado em igual número de dias, levando em conta a data de sua reapresentação, sem qualquer prejuízo na execução dos serviços contratados.

15 - DAS RESPONSABILIDADES:

15.1 - O Proponente Vencedor, responderá pelos danos causados diretamente à contratantes/ou a terceiros decorrentes de sua culpa ou dolo na execução do(s) objeto(s) licitado(s), não excluindo sua responsabilidade a fiscalização do Município.

15.2 - O Proponente Vencedor responderá também, pelos encargos trabalhistas, previdenciários, fiscais e comerciais resultantes da execução do objeto licitado.

15.3 - O Proponente Vencedor, não poderá subcontratar total ou parcialmente o objeto deste contrato, bem como cedê-lo ou transferi-lo, no todo ou em parte.

16 - DAS SANÇÕES POR INADIMPLENCIA

16.1 - Aplicam-se à presente licitação as sanções previstas na Lei Federal nº 8.666/93 .

17 - FORNECIMENTO DE INFORMAÇÕES

17.1 - O Convite será afixado para consulta e conhecimento de todos no Quadro de Avisos do Departamento Administrativo/Licitação, podendo ser obtido por interessados, sem ônus, no mesmo endereço, no horário das 09:00 às 11:00 h e das 13:00 às 17:00 h, nos dias úteis;

17.2 - Esclarecimentos poderão ser obtidos no Departamento Administrativo/Licitação, através do telefone (13) 3842 7078 / 3842-7026- fax (13) 3482 7061, e-mail: licitacao@ilhacomprida.sp.gov.br.

18 - DA IMPUGNAÇÃO DO EDITAL

18.1 - Eventuais impugnações ao Edital deverão ser protocolizadas no Departamento Administrativo/Licitação, até 02 (dois) dias úteis antes da data fixada para o recebimento das propostas.

18.2 - Acolhida a petição contra o ato convocatório, será designada nova data para a realização do certame.

19- AS DISPOSIÇÕES GERAIS

19.1 - O Município de Ilha Comprida poderá revogar esta licitação nos termos do artigo 49 da Lei nº 8.666/93, no seu todo ou em parte;

19.2 - Não serão admitidas a esta licitação as empresas suspensas ou impedidas de licitar, bem como as que estiverem em regime de falência ou concordata;

19.3 - A presente licitação poderá ser anulada se ocorrer ilegalidade no seu processamento ou julgamento, e poderá ser revogada a juízo exclusivo do Senhor Prefeito, caso seja julgada inoportuna ou inconveniente ao interesse público;

19.4 - A simples apresentação da proposta sujeitará a licitante às normas do presente Edital e à Lei das Licitações nº. 8.666/93 e suas atualizações;

19.5 - A publicidade dos atos pertinentes a esta licitação será feita mediante afixação no quadro de avisos do Departamento Administrativo/Licitação.

20. - Integram o presente edital:

ANEXO I -MEMORIAL DESCRITIVO;

ANEXO II - MINUTA CONTRATO;

ANEXO IV - TERMO DE CIÊNCIA E NOTIFICAÇÃO;

Ilha Comprida, 05 de maio de 2015.

DECIO JOSE VENTURA
PREFEITO MUNICIPAL

VISTO E APROVADO:

GERALDINO BARBOSA DE OLIVEIRA JUNIOR
PROCURADOR JURÍDICO/MIC
OAB/SP 144.270



Município de Ilha Comprida
ESTÂNCIA BALNEÁRIA

Processo nº	Fis.
200/2015	28

ANEXO I
TERMO DE REFERÊNCIA



MUNICÍPIO DE ILHA COMPRIDA

Estância Balneária

DPOS

ilha comprida

MEMORIAL DESCRITIVO

OBRA: SERVIÇOS DE RECUPERAÇÃO DE PAVIMENTO DE LAJOTAS DE CONCRETO DAS RUAS TINO GONÇALVES VAZ, FRANCISCO GUIMARÃES, JÚLIO DE ALMEIDA E EMBOCADURA DA RUA HUMBERTO PALADINI.

LOCAL: TRECHO ENTRA A AV. BEIRA MAR E A RUA SÃO LOURENÇO, BALNEÁRIO BRITÂNIA

1. Descrição

Os serviços de recuperação do pavimento intertravado de concreto visa melhorar as condições de tráfego de veículos, visando a restauração de danos causados pelas condições climáticas, sito as chuvas de verão e o aumento do tráfego de veículos conseqüente do turismo na alta temporada nas Ruas Tino Gonçalves Vaz e Francisco Guimarães no trecho compreendido entre a Av. Beira Mar e a Rua São Lourenço, na Balneário Britânia.

Trata de duas vias que servem ao tráfego local, leito carroçável médio de 6,00m de largura contudo, muito utilizadas no período de alta temporada para desafogar as vias principais sito a Av. Copacabana no sentido do Mar Pequeno e Rua Bermudas no sentido da Praia.

Para a execução dos trabalhos, os trechos das vias a serem recuperados devem ser devidamente bloqueados para o tráfego de veículos e, caso seja permitida a circulação de pedestres pelos passeios públicos, estes devem ter áreas delimitadas para a circulação do pedestre separadamente da área de intervenção de serviços, preservando a segurança dos usuários do equipamento público (Via).

2. Retirada Manual de Guias

As guias que estiverem desalinhadas ou desniveladas devem ser removidas, com as mesmas precauções dos bloquetes intertravados e armazenadas igualmente reservadas parra posterior reassentamento.

3. Retirada Manual de paralelepípedos ou lajotas de concreto, inclusive limpeza e empilhamento

Serviço deve ser executado manualmente, por pessoas devidamente treinadas e experientes e com auxílio de ferramental e equipamentos de proteção individuais (EPs).

Todo o material levantado deve ser devidamente limpo e empilhado em pilhas de altura máxima de 1,20m.



MUNICÍPIO DE ILHA COMPRIDA

Estância Balneária

DPOS



Processo nº	Fis.
200/2015	30

4. Correção da base

A base do pavimento deve ser corrigida e compactada com compactador mecânico tipo sapo e com o uso de ferramentas, de forma manual, mantendo o nivelamento necessário e inclinações dos leitos para a vazão correta das águas pluviais, levando do eixo do leito para as sarjetas e sarjetões e daí seguindo no sentido correto para as bocas de lobo ou qualquer outro equipamento de drenagem existente nas proximidades.

5. Reassentamento das guias

As guias retiradas anteriormente devem ser reassentadas posteriormente, no local de onde foram levantadas tendo sua base, seu alinhamento e nivelamento corrigidos. Caso haja dano na calçada particular de algum imóvel, ou no meio-fio, tanto na retirada, quanto no reassentamento das guias, é de total, inteira e única responsabilidade da contratada a recuperação do prejuízo causado, refazendo o item danificado e deixando o mesmo nas mesmas condições ou em condições superiores de uso encontradas antes da ocorrência.

6. Reassentamento de Bloquetes

O reassentamento dos bloquetes levantados na etapa anterior se dará sobre a base do leito carroçável devidamente corrigida e compactada conforme descrito anteriormente, com espaçamento entre as peças não superior a 1,00cm e rejuntados com areia média.

7. Bloquete intertravado de concreto, sextavado.

Camada de Rolamento: Nos trechos a pavimentação será executada com blocos pré-moldados de concreto sextavado, atendendo às normas NBR-9780 e NBR-9781, de espessura igual a 8 cm e fck 35 Mpa.

O posicionamento e alinhamento dos blocos ao longo da via deverá ser feito com linhas longitudinais e transversais fixadas e esticadas com estaca, varetas ou blocos. As linhas transversais e longitudinais deverão ser esquadrejadas. É importante verificar a correção no alinhamento dos blocos a partir da linha longitudinal e das linhas transversais dispostas a cada 5,0 m.

A uniformidade superficial e as juntas dos blocos serão criteriosamente fiscalizadas, tendo como junta padrão abertura mínima: em média de 2,5 mm e máxima aceitável de 5,0 mm. Os blocos deverão ser assentados na forma de espinha de peixe, conforme projeto.

O arremate dos blocos junto às guias deverá ser feito com blocos cortados (meia peça) com guilhotina ou outra ferramenta que propicie o corte regular das peças (quando necessário).



MUNICÍPIO DE ILHA COMPRIDA

Estância Balneária

DPOS

ilha comprida

Os blocos de ajustes devem ser cortados 2,0 mm mais curto que o espaço a ser preenchido. Para preencher espaços vazios menores que 1/4 do bloco deverá ser utilizado uma argamassa ci - ar (1:4).

Se chover logo após a colocação dos blocos é necessário verificar o estado da camada da areia. A forma de realização desta análise consiste na retirada de alguns blocos, verificando-se sulcos coincidentes com as juntas dos blocos.

Ocorrendo será a indicação de que deverão ser retirados todos os blocos e toda a camada de areia deverá ser substituída.

8. Condições Gerais

A execução dos serviços deverá obedecer rigorosamente as especificações fornecidas pelo Departamento de Projetos, Obras e Serviços da Prefeitura Municipal de Ilha Comprida.

Todos os itens do presente memorial computam tanto o fornecimento dos materiais quanto da mão de obra necessários à execução de cada um dos serviços.

Nos "Itens base" estão as referências de execução de serviço e de tomada de preço de cada um dos itens do presente memorial.

Em caso de dúvidas o Departamento de Projetos, Obras e Serviços da Prefeitura Municipal de Ilha Comprida sempre deverá ser consultado.

Antes da execução da próxima etapa, deve ser avaliada a execução dos serviços da etapa executada por parte do Departamento de Projetos, Obras e Serviços.

Qualquer modificação somente poderá ser executada após prévia autorização da fiscalização.

Ao término da execução, a área deverá ser limpa, retirando e destinando corretamente todos os resíduos restantes da atividade.

A efetiva desobstrução da via deverá ser feita após liberação da Prefeitura Municipal de Ilha Comprida.

Ilha Comprida, 25 de março de 2015

Douglas Ventura da Silva

Engenheiro Civil

CREA: 5.061.472.955/D



MUNICÍPIO DE ILHA COMPRIDA
Estância Balneária
DPOS
PLANILHA ORÇAMENTÁRIA

Processo nº 200/2015
Fls. 32



1. IDENTIFICAÇÃO DO PROJETO	
OBRA:	Serviços de recuperação de pavimento de lajotas de concreto das Ruas Tino Gonçalves Vaz, Francisco Guimarães, Júlio de Andrade e embocadura da Rua Humberto Paladini
LOCAL:	Rua Tino Gonçalves Vaz, Rua Francisco Guimarães, Rua Júlio de Almeida e Rua Humberto Paladini, - trecho entre a Av. Beira Mar, Rua São Lourenço, Balneário Britânia


2. ORÇAMENTO

ITEM	COD./BASE	DESCRIÇÃO	UND.	QTD	PREÇO UNITÁRIO C/ BDI	VALOR GLOBAL	
A)- RUA TINO GONÇALVES VAZ							
01.01	04.40.07	CPOS	Retirada manual de paralelepípedo ou lajota de concreto, inclusive limpeza e empilhamento	m ²	1.561,32	7,76	12.119,75
01.02	04.40.03	CPOS	Retirada manual de guia pré-moldada, inclusive limpeza e empilhamento	m	62,00	5,18	320,85
01.03	54.20.10	CPOS	Reassentamento de guia pré-moldada reta e/ou curva	m	62,00	15,00	930,00
01.04	54.20.13	CPOS	Reassentamento de pavimentação em lajota de concreto, espessura 08cm, com rejuntamento em areia	m ²	1.561,32	17,88	27.908,60
01.05	03.01.02	CPOS	Demolição manual de concreto simples	m ³	3,24	142,31	461,09
01.06	54.06.17	CPOS	Sarjeta ou sarjetão moldado no local, tipo PMSP em concreto com fck 25 Mpa	m ³	2,61	510,35	1.332,01
43.072,30							
B)- RUA FRANCISCO GUIMARÃES							
01.01	04.40.07	CPOS	Retirada manual de paralelepípedo ou lajota de concreto, inclusive limpeza e empilhamento	m ²	1.595,40	7,76	12.384,29
01.02	04.40.03	CPOS	Retirada manual de guia pré-moldada, inclusive limpeza e empilhamento	m	48,00	5,18	248,40
01.03	54.20.10	CPOS	Reassentamento de guia pré-moldada reta e/ou curva	m	48,00	15,00	720,00
01.04	54.20.13	CPOS	Reassentamento de pavimentação em lajota de concreto, espessura 08cm, com rejuntamento em areia	m ²	1.595,40	17,88	28.517,78
01.05	03.01.02	CPOS	Demolição manual de concreto simples	m ³	5,61	142,31	799,01
01.06	54.06.17	CPOS	Sarjeta ou sarjetão moldado no local, tipo PMSP em concreto com fck 25 Mpa	m ³	3,55	510,35	1.812,76
44.482,24							
C)- RUA JÚLIO DE ALMEIDA							
01.01	04.40.07	CPOS	Retirada manual de paralelepípedo ou lajota de concreto, inclusive limpeza e empilhamento	m ²	1.439,00	7,76	11.170,24
01.02	04.40.03	CPOS	Retirada manual de guia pré-moldada, inclusive limpeza e empilhamento	m	50,00	5,18	258,75
01.03	54.20.10	CPOS	Reassentamento de guia pré-moldada reta e/ou curva	m	50,00	15,00	750,00
01.04	54.20.13	CPOS	Reassentamento de pavimentação em lajota de concreto, espessura 08cm, com rejuntamento em areia	m ²	1.439,00	17,88	25.722,13
01.05	03.01.02	CPOS	Demolição manual de concreto simples	m ³	3,94	142,31	561,08
01.06	54.06.17	CPOS	Sarjeta ou sarjetão moldado no local, tipo PMSP em concreto com fck 25 Mpa	m ³	2,44	510,35	1.246,58
39.708,77							

ITEM	COD./BASE	DESCRIÇÃO	UND.	QTD	PREÇO UNITÁRIO C/ BDI	VALOR GLOBAL
D)- RUA HUMBERTO PALADINI (EMBOCADURA - EXTENSÃO 15,00m)						
01.01	04.40.07	CPOS Retirada manual de paralelepípedo ou lajota de concreto, inclusive limpeza e empilhamento	m ²	99,50	7,76	772,37
01.04	54.20.13	CPOS Reassentamento de pavimentação em lajota de concreto, espessura 08cm, com rejuntamento em areia	m ²	99,50	17,88	1.778,56
01.07	35581	CPOS/ INSUMOS Piso de concreto intertravado, tipos: raquete, retangular, sextavado e 16 faces, espessura 8cm,	m ²	99,50	49,94	4.968,78
						7.519,71
						134.783,03

OBS.:	<p>Valores retirados da tabela de Serviços CPOS 164 com desoneração; Valores acrescidos de BDI Já inclusos valores referentes à: "Taxas de Leis Sociais e Riscos de Trabalho"</p>
-------	---

Ilha Comprida, 12/03/2015

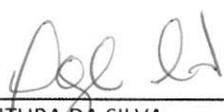
DOUGLAS VENTURA DA SILVA
ENG. CIVIL
CREA 5.061.472.955/D



MUNICÍPIO DE ILHA COMPRIDA
Estância Balneária
DPOS

ilha comprida


1. IDENTIFICAÇÃO DO PROJETO

OBRA: Serviço de recuperação de pavimento de lajotas de concreto das Ruas Tino Gonçalves Vaz, Francisco Guimarães, Júlio de Almeida e embocadura da Rua Humberto Paladini.


LOCAL: Rua Tino Golçalves Vaz, Rua Francisco Guimarães, Júlio de Almeida e Humberto Paladini - trecho entre a Av. Beira Mar e a Rua São Lourenço, Balneário Britânia

4. CRONOGRAMA FÍSICO-FINANCEIRO

ITEM	DESCRIÇÃO	FÍSICO FINANC.	30 DIAS		60 DIAS		90 DIAS		120 DIAS		VALOR PARCIAL	% PARCIAL
			1ª QUINZENA	2ª QUINZENA	1ª QUINZENA	2ª QUINZENA	1ª QUINZENA	2ª QUINZENA	1ª QUINZENA	2ª QUINZENA		
A)- RUA TINO GONÇALVES VAZ												
01.01	Retirada manual de paralelepípedo ou lajota de concreto, inclusive limpeza e empilhamento	FÍSICO									R\$ 12.119,75	8,99%
		FINANC.		R\$ 12.119,75								
01.02	Retirada manual de guia pré-moldada, inclusive limpeza e empilhamento	FÍSICO									R\$ 320,85	0,24%
		FINANC.		R\$ 320,85								
01.03	Reassentamento de guia pré-moldada reta e/ou curva	FÍSICO									R\$ 930,00	0,69%
		FINANC.		R\$ 465,00		R\$ 465,00						
01.04	Reassentamento de pavimentação em lajota de concreto, espessura 08cm, com rejuntamento em areia	FÍSICO									R\$ 27.908,60	20,71%
		FINANC.		R\$ 9.302,87		R\$ 18.605,73						
01.05	Demolição manual de concreto simples	FÍSICO									R\$ 461,09	0,34%
		FINANC.		R\$ 461,09								
01.06	Sarjeta ou sarjetão moldado no local, tipo PMSP em concreto com fck 25 Mpa	FÍSICO									R\$ 1.332,01	0,99%
		FINANC.				R\$ 1.332,01						
B)- RUA FRANCISCO GUIMARÃES												
01.01	Retirada manual de paralelepípedo ou lajota de concreto, inclusive limpeza e empilhamento	FÍSICO									R\$ 12.384,29	9,19%
		FINANC.				R\$ 12.384,29						
01.02	Retirada manual de guia pré-moldada, inclusive limpeza e empilhamento	FÍSICO									R\$ 248,40	0,18%
		FINANC.				R\$ 248,40						
01.03	Reassentamento de guia pré-moldada reta e/ou curva	FÍSICO									R\$ 720,00	0,53%
		FINANC.				R\$ 360,00		R\$ 360,00				
01.04	Reassentamento de pavimentação em lajota de concreto, espessura 08cm, com rejuntamento em areia	FÍSICO									R\$ 28.517,78	21,16%
		FINANC.				R\$ 9.505,93		R\$ 19.011,85				
01.05	Demolição manual de concreto simples	FÍSICO									R\$ 799,01	0,59%
		FINANC.				R\$ 799,01						
01.06	Sarjeta ou sarjetão moldado no local, tipo PMSP em concreto com fck 25 Mpa	FÍSICO									R\$ 1.812,76	1,34%
		FINANC.						R\$ 1.812,76				

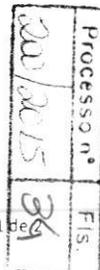

Processo nº 200.2015
Fis. 35

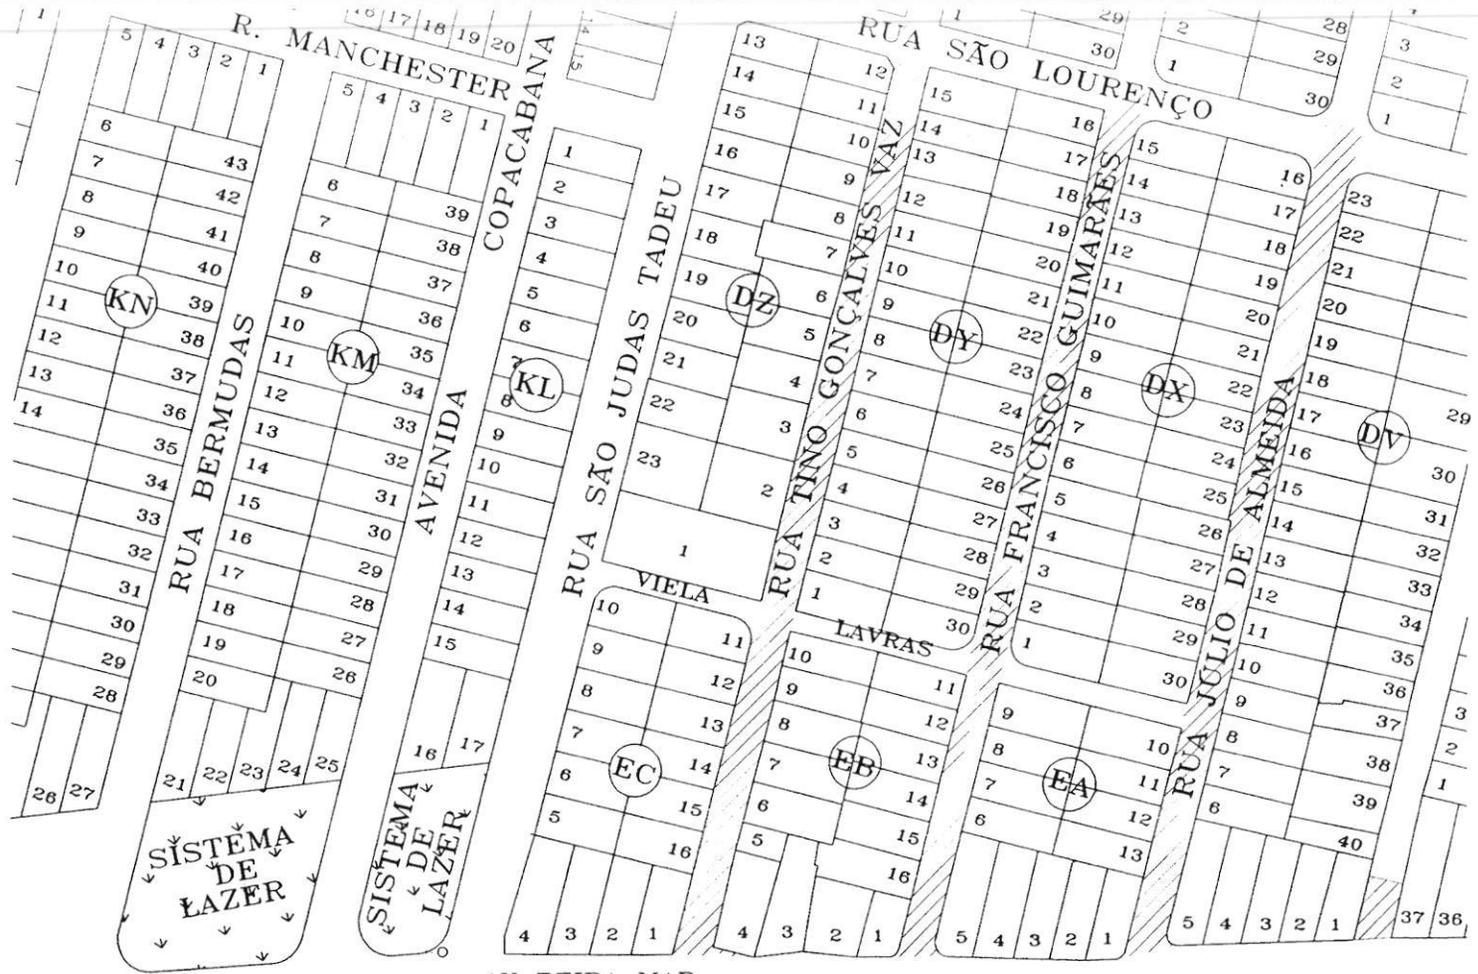

SISTEMA DE LAZER

SISTEMA DE LAZER



MARCO 0 BOMBEIROS
LONGITUDE 44°59'19"
LATITUDE 24°44'34" S

IMPLANTAÇÃO
ESCALA 1/1000



CORTE TRANSV. DA VIA
ESCALA 1/50



DET. SARJETÃO
ESCALA 1/5

Nº	DATA	REVISÃO	RESPONSÁVEL

LEGENDA
SERVIÇOS

PROJETADO POR:

ilha comprida

DES. JEFFERSON MARCELO SANCHEZ	MAR/13
PROJ. JEFFERSON MARCELO SANCHEZ	MAR
RESP. TECH. DOUGLAS VENTURA DA SILVA	
ASS. CREA 3061472055/D	13

PREFEITURA MUNICIPAL DE ILHA COMPRIDA
ESTÂNCIA BALNEÁRIA
AVENIDA BEIRA MAR 11000 - CEP 11925-000

ilha comprida

DES. SERVIÇOS DE RECUPERAÇÃO DE PAVIMENTO DE LAJOTAS DE CONCRETO DAS RUAS TINO GONÇALVES VAZ, FRANCISCO GUIMARÃES, JULIO DE ALMEIDA E EMBOCADURA DA R. HONORATO PALCOM	Nº DES. 22001
CHARGE: TRECHO ENTRE A AV. BEIRA MAR E RUA SÃO LOURENÇO, BALNEÁRIO BRITÂNIA	PL
ASSUNTO: PROJETO BÁSICO - IMPLANTAÇÃO	REV.
	ESCALAS: IND



Município de Ilha Comprida

ESTÂNCIA BALNEÁRIA

Processo nº	Fis.
200/2015	34

ANEXO II

MINUTA DE CONTRATO

Contrato que entre si celebram o Município de Ilha Comprida e a Empresa _____ para _____, conforme a descrição relacionada no memorial descritivo que integra este instrumento, conforme consta do Processo n.º ___/2015, Edital Convite n.º ___/2015

O Município de Ilha Comprida, Entidade Pública, inscrita no CNPJ/MF n.º 64.037.872/0001-07, sediada na Av. Beira Mar, n.º 11.000, Balneário Meu Recanto, neste Município de Ilha Comprida, Estado de São Paulo, representada, neste ato, pelo Prefeito Municipal, o Senhor **DÉCIO JOSÉ VENTURA**, doravante denominada simplesmente **CONTRATANTE**, e de outro lado a empresa _____, inscrita no CNPJ(MF) sob n.º _____, com sede na _____, na cidade de _____, Estado de São Paulo, doravante denominada simplesmente **CONTRATADA**, por seu representante legal infra assinado, têm entre si justo e acordado, com inteira sujeição à Lei Federal n.º 8.666, de 21 de junho de 1993, em razão de licitação realizada na modalidade CONVITE, sob n.º _____, devidamente homologada do processo em referência, e mediante as cláusulas e condições a seguir enunciadas:

1. CLÁUSULA PRIMEIRA – DO OBJETO

1. REFERENTE CONTRATAÇÃO DE EMPRESA PARA REALIZAÇÃO DE SERVIÇOS DE RECUPERAÇÃO DE PAVIMENTO DE LAJOTAS DE CONCRETO DAS RUAS TINO GONÇALVES VAZ, FRANCISCO GUIMARÃES, JULIO DE ANDRADE E EMOCADURA DA RUA HUMBERTO PALADINI, TRECHO ENTRE A AVENIDA BEIRA MAR, RUA SÃO LOURENÇO, BALNEÁRIO BRITANIA NESTE MUNICÍPIO DE ILHA COMPRIDA.

2. CLÁUSULA SEGUNDA – DA VIGÊNCIA

2.1 O presente contrato terá a vigência de 120 (cento e vinte) dias.

3. CLÁUSULA TERCEIRA - DO PREÇO

3.1 Pela execução do presente contrato, o **CONTRATANTE** pagará à **CONTRATADA** o valor de R\$. _____(_____).

3.2 O pagamento será mensal até o 5º (quinto) dia do mês seqüente à realização dos serviços e após atestada a fatura que deverá estar acompanhada do relatório da empresa sobre as atividades desenvolvidas.

3.3 As despesas oriundas do presente contrato correrão à conta dos recursos consignados no presente exercício, na seguinte dotação orçamentária da **CONTRATANTE**: Ficha: 81

4. CLÁUSULA QUARTA – DO PAGAMENTO



Município de Ilha Comprida

ESTÂNCIA BALNEÁRIA

Processo nº	Fis.
200/2015	37

4.1 O pagamento será realizado à **CONTRATADA** de acordo com o estabelecido na cláusula terceira, devendo o respectivo documento fiscal ser entregue no Departamento de Projetos, Obras e Serviços da **CONTRATANTE**, com antecedência mínima de 05 (cinco) dias.

5. CLÁUSULA QUINTA - DOS REAJUSTES

5.1 Nos termos da legislação vigente, o preço avençado será fixo e irrevogável durante o período contratual.

6. CLÁUSULA SEXTA – DAS OBRIGAÇÕES

6.1 São obrigações da **CONTRATADA**:

- a) Responsabilizar-se pelos danos ou prejuízos causados à **CONTRATANTE** ou a terceiros, por ação ou omissão dos serviços contratados.
- b) Responsabilizar-se pelas taxas e impostos de natureza profissional, incidentes sobre a prestação dos serviços, exceção feita aos de competência exclusiva da **CONTRATANTE**.

6.2 São obrigações da **CONTRATANTE**:

6.2.1 Realizar os pagamentos nos termos avençados.

7. CLÁUSULA SÉTIMA - DA FISCALIZAÇÃO

7.1 A fiscalização da execução dos serviços a cargo da **CONTRATADA** será exercida pela **CONTRATANTE** por meio do Departamento de Projetos, Obras e Serviços, o qual poderá, junto ao representante da **CONTRATADA**, solicitar a correção de eventuais falhas ou irregularidades que forem verificadas, as quais, se não forem sanadas no prazo por ele estabelecido, serão objeto de comunicação oficial à **CONTRATADA**, para aplicação das penalidades previstas neste contrato.

7.2 As solicitações, reclamações, exigências, observações e ocorrências relacionadas com a execução do objeto deste contrato, serão registradas, pela **CONTRATANTE**, nos autos do respectivo processo, constituindo tais registros, documentos legais.

8. CLÁUSULA OITAVA – DA RESCISÃO CONTRATUAL

8.1 Aplica-se, no que couber, para os efeitos de rescisão contratual, o disposto nos artigos 78, 79 e 80 da Lei n.º 8.666/93.

9. CLÁUSULA NONA - DAS ALTERAÇÕES

9.1 As alterações contratuais poderão ocorrer em conformidade com o artigo 65, da Lei n.º 8.666/93.



Município de Ilha Comprida
ESTÂNCIA BALNEÁRIA

Processo nº	Fls.
200/2015	38

10. CLÁUSULA DÉCIMA – DAS PENALIDADES

10.1 Sem prejuízo das sanções previstas no Artigo 87 da Lei nº 8.666/93, a **CONTRATADA** ficará sujeita às seguintes penalidades, assegurada prévia defesa:

10.1.1 Pelo atraso injustificado na execução do contrato:

10.1.1.1 até cinco (5) dias, multa de 1% (um por cento) sobre o valor total do contrato, por dia de atraso;

10.1.1.2 superior a cinco (5) dias, multa de 2% (dois por cento) sobre o valor total do contrato, por dia de atraso.

10.1.2 Pela inexecução total ou parcial do contrato:

10.1.2.1 multa de 20% (vinte por cento), calculada sobre o valor do contrato;

10.1.2.2 multa correspondente à diferença de preço resultante de nova contratação realizada para complementação ou realização da obrigação não cumprida.

10.2 As multas previstas nesta cláusula não têm caráter compensatório, porém moratório e, conseqüentemente, o pagamento delas não exime a **CONTRATADA** da reparação dos eventuais danos, perdas ou prejuízos que seu ato punível venha a acarretar à **CONTRATANTE**.

11. CLÁUSULA DÉCIMA PRIMEIRA - DO FORO

11.1 Fica eleito o Foro da Comarca de Iguape Estado de São Paulo, para qualquer procedimento relacionado com o cumprimento do presente contrato.

12. CLÁUSULA DÉCIMA SEGUNDA - DAS DISPOSIÇÕES FINAIS

12.1 Fazem parte integrante do presente contrato, independentemente de transcrição, as condições estabelecidas no instrumento convocatório e as normas contidas na Lei n.º 8.666/93.

E, por estarem assim justos e contratados, assinam e rubricam o presente Contrato, em 03 (três) vias de igual teor, forma e valor, para um só efeito.

Ilha Comprida, _____ de _____ de 2015.

CONTRATANTE:

DECIO JOSE VENTURA
PREFEITO MUNICIPAL

CONTRATADA:



Município de Ilha Comprida

ESTÂNCIA BALNEÁRIA

Processo nº	Fis.
200/2015	39

TESTEMUNHAS:

1ª _____

2ª _____

VISTO E APROVADO:

GERALDINO BARBOSA DE OLIVEIRA JUNIOR
PROCURADOR JURÍDICO/MIC
OAB/SP 144.270 – A



Município de Ilha Comprida
ESTÂNCIA BALNEÁRIA

Processo nº	Fis.
200/2015	40

MODELO TERMO DE DESISTÊNCIA DE RECURSO

EDITAL DE CONVITE N.º 051/2015

PROCESSO: 200/2015

Eu, _____, representante legal da empresa _____, declaro que desisto expressamente da interposição de recurso **contra a fase de classificação e desclassificação das propostas**, relativa ao procedimento licitatório em referência, promovido pelo Município de Ilha Comprida.

Ilha Comprida, _____ de _____ de 2015

Representante: _____



Município de Ilha Comprida
ESTÂNCIA BALNEÁRIA

Processo nº	Fis.
200/2015	41

MODELO DE TERMO DE DESISTÊNCIA DE RECURSO

EDITAL DE CONVITE N.º 051/2015

PROCESSO: 200/2015

Eu _____, representante legal da empresa _____ declaro que desisto expressamente da interposição de recurso **contra a fase de habilitação**, relativa ao procedimento licitatório em referência, promovido pelo Município de Ilha Comprida.

Ilha Comprida, _____ de _____ de 2015

Representante: _____



Município de Ilha Comprida

ESTÂNCIA BALNEÁRIA

Processo nº	Fis.
200/2015	42

TERMO DE CIÊNCIA E NOTIFICAÇÃO

CONTRATANTE: MUNICIPIO DE ILHA COMPRIDA/SÃO PAULO

CONTRATO Nº ___/___ – **CONVITE** Nº ___/2015 - **PROCESSO** Nº ___/2015

OBJETO:

CONTRATADA:

Na qualidade de Contratante e Contratado, respectivamente, do Termo acima identificado, e, cientes do seu encaminhamento ao Tribunal de Contas do Estado, para fins de instrução e julgamento, damos-nos por CIENTES e NOTIFICADOS para acompanhar todos os atos da tramitação processual, até julgamento final e sua publicação e, se for o caso e de nosso interesse, para, nos prazos e nas formas legais e regimentais, exercer o direito da defesa, interpor recursos e o mais que couber. Outrossim, declaramos cientes, doravante, de que todos os despachos e decisões que vierem a ser tomados relativamente ao aludido processo, serão publicados no Diário Oficial do Estado, Caderno do Poder Legislativo, parte do Tribunal de Contas do Estado de São Paulo, de conformidade com o Artigo 90 da Lei Complementar nº 709 de 14 de janeiro de 1993, iniciando-se, a partir de então, a contagem dos prazos processuais.

Ilha Comprida, ___ de _____ de 2.015

CONTRATANTE:

DECIO JOSE VENTURA
PREFEITO MUNICIPAL

CONTRATADA:

GERALDINO BARBOSA DE OLIVEIRA JUNIOR
PROCURADOR JURÍDICO/MIC
OAB/SP 144.270 - A



Município de Ilha Comprida
ESTÂNCIA BALNEÁRIA

Processo nº	Fis.
200/2015	43

DECLARAÇÃO PARA PARTICIPAÇÃO DA LICITAÇÃO

Ao Município de Ilha Comprida
Comissão de Permanente de Licitação

A empresa (denominação) _____, inscrita no CNPJ sob nº _____, estabelecida à _____ (endereço), declara interesse na participação do Convite nº _____ e, para tanto, apresenta o original (ou cópia autenticada) do Certificado de Registro Cadastral expedido pelo(a) _____ (mencionar o órgão expedidor), com validade para até ___/___/___, com classificação em categoria compatível com o objeto da licitação.

_____, em ___ de _____ de 2015.

Assinatura do representante legal

Nome:

RG nº.: