



PLANTA - TRECHO 07
ESC. 1:500

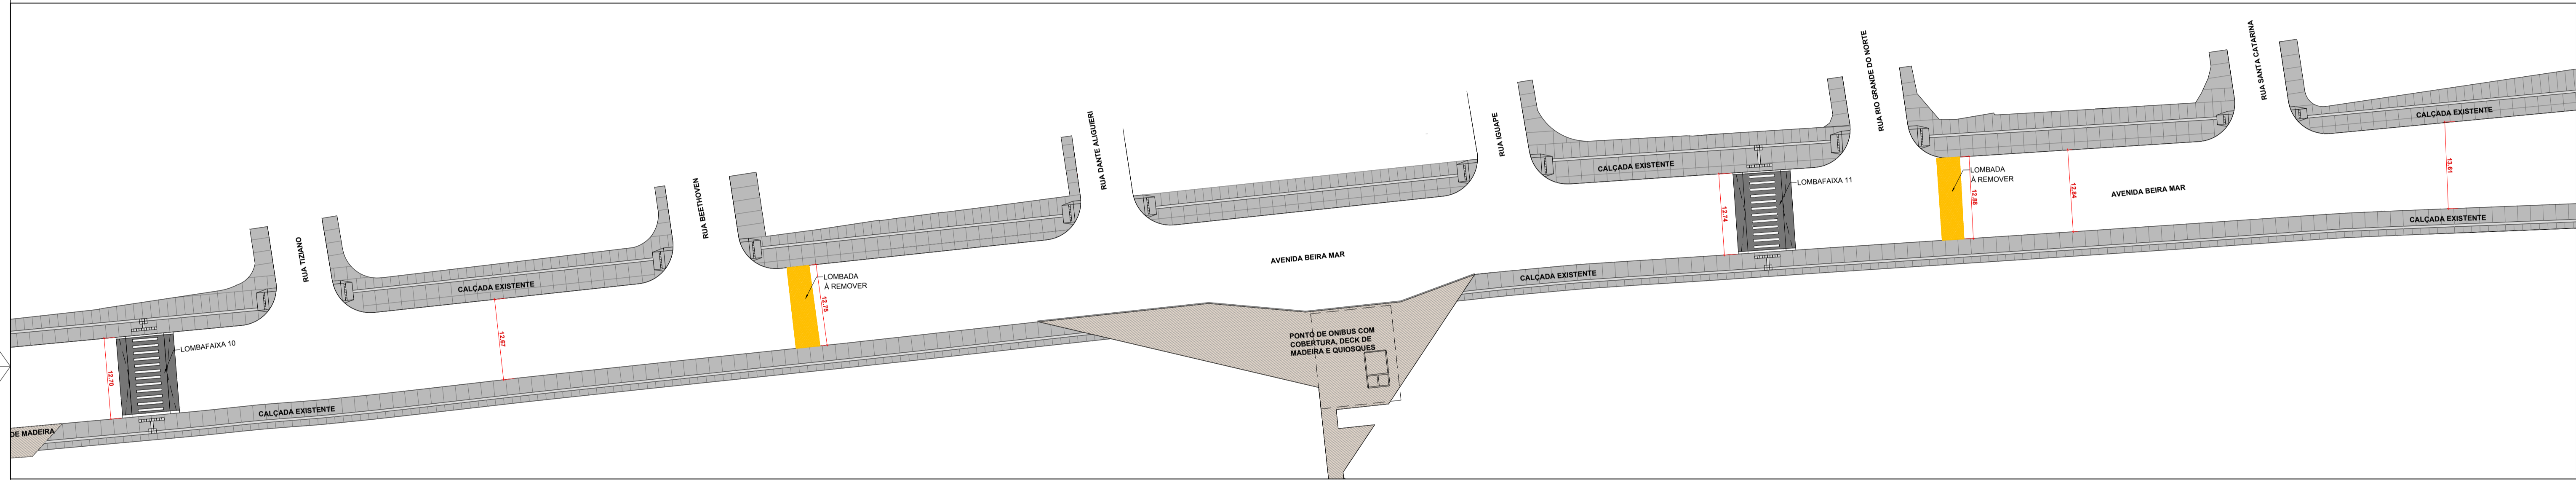

PLANTA - TRECHO 08
ESC. 1:500

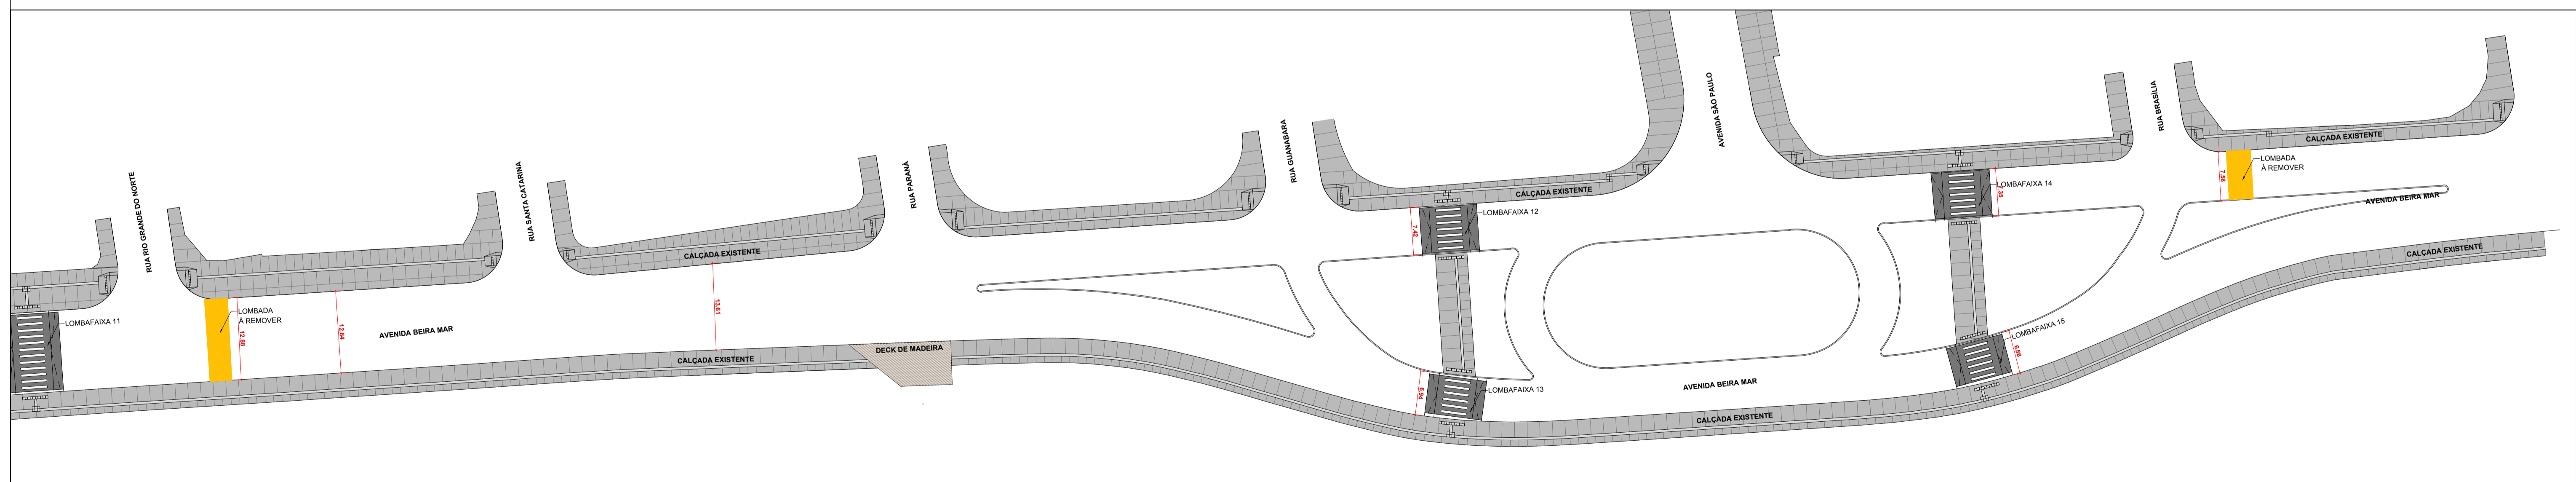

PLANTA - TRECHO 09
ESC. 1:500

N°	DATA	REVISÃO	RESPONSÁVEL
01	08/08/2017	REV_01	CVR
01	24/10/2018	REV_02	CVR

PROJETADO POR:

DES:	CAROLINE VAZ RODRIGUES	OUT/2018
PROJ:	CAROLINE VAZ RODRIGUES	OUT/2018
RESP. TECH:	CAROLINE VAZ RODRIGUES	
ASS:	CAU (OU CREA): A72611-7	OUT/2018

PREFEITURA MUNICIPAL DE ILHA COMPRIDA
ESTÂNCIA BALNEÁRIA
AVENIDA BEIRA MAR 11000 - CEP 11925-000

OBRA:	EXECUÇÃO DE MODERADOR DE TRÁFEGO TIPO FAIXA ELEVADA PARA TRAVESSIA DE PEDESTRES	N° DES. REV_01
LOCAL:	AVENIDA BEIRA MAR - TRECHO ORLA MARÍTIMA	PL. 03/04
ASSUNTO:	PLANTA TRECHOS 07,08,09	REV. 01

ESCALA:	1/500
---------	-------

A

B

C

D

E