




CORTE TÍPICO AA:
INTERFACE DECK/AV. BEIRA MAR
ESC 1/20

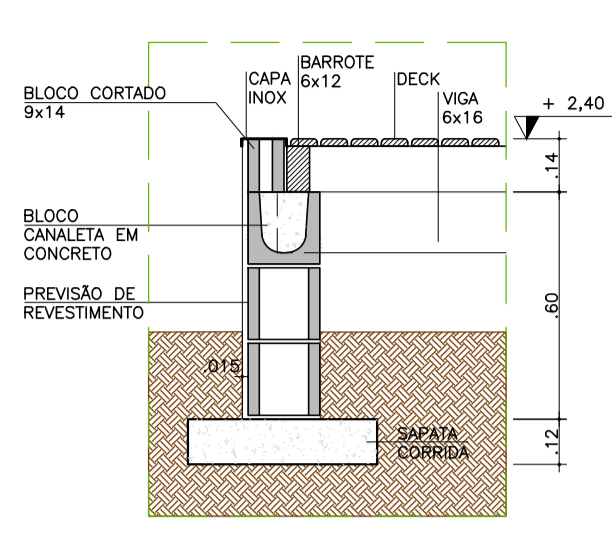


CORTE TÍPICO BB:
ARREMATE DO DECK C/ PERFIL INOX
ESC 1/20

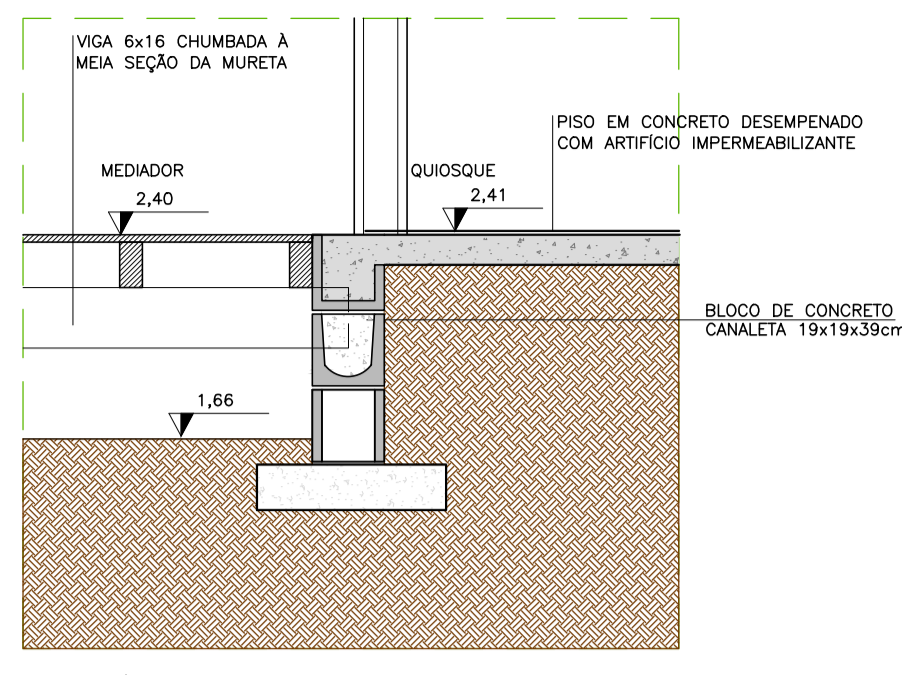


CORTE TÍPICO CC:
INTERFACE MURETA/QUIOSQUE
ESC 1/20

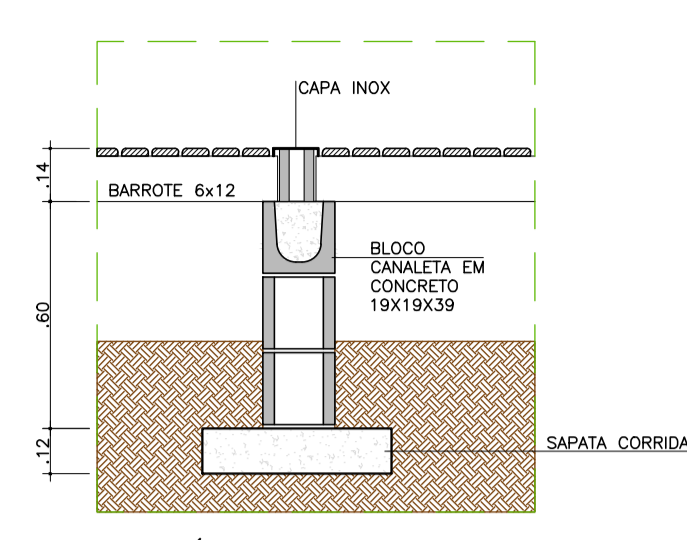


CORTE TÍPICO DD:
INTERFACE MADEIRA/INOX/MADEIRA
ESC 1/20

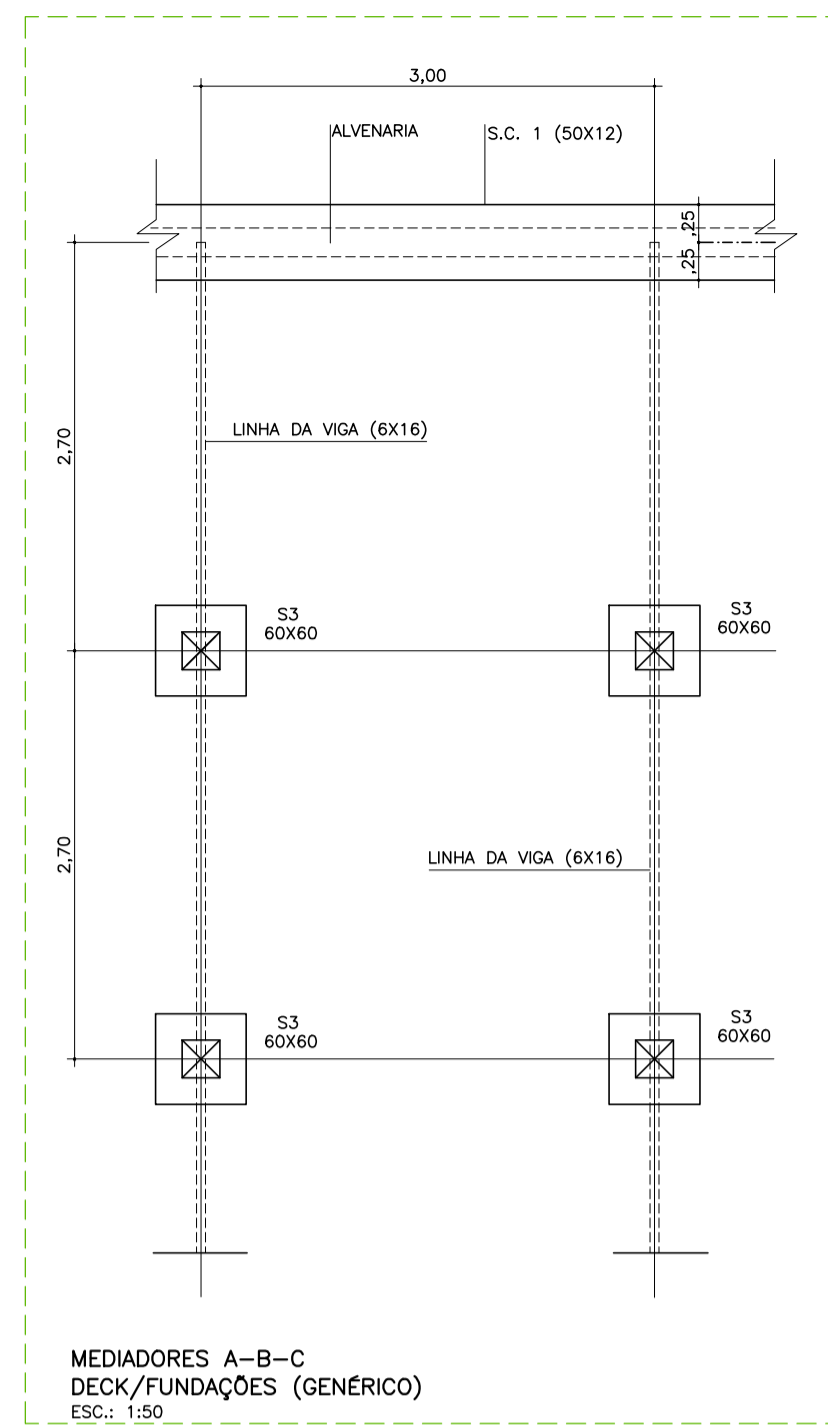


MEDIADORES A-B-C
DECK/FUNDAÇÕES (GENÉRICO)
ESC: 1:50

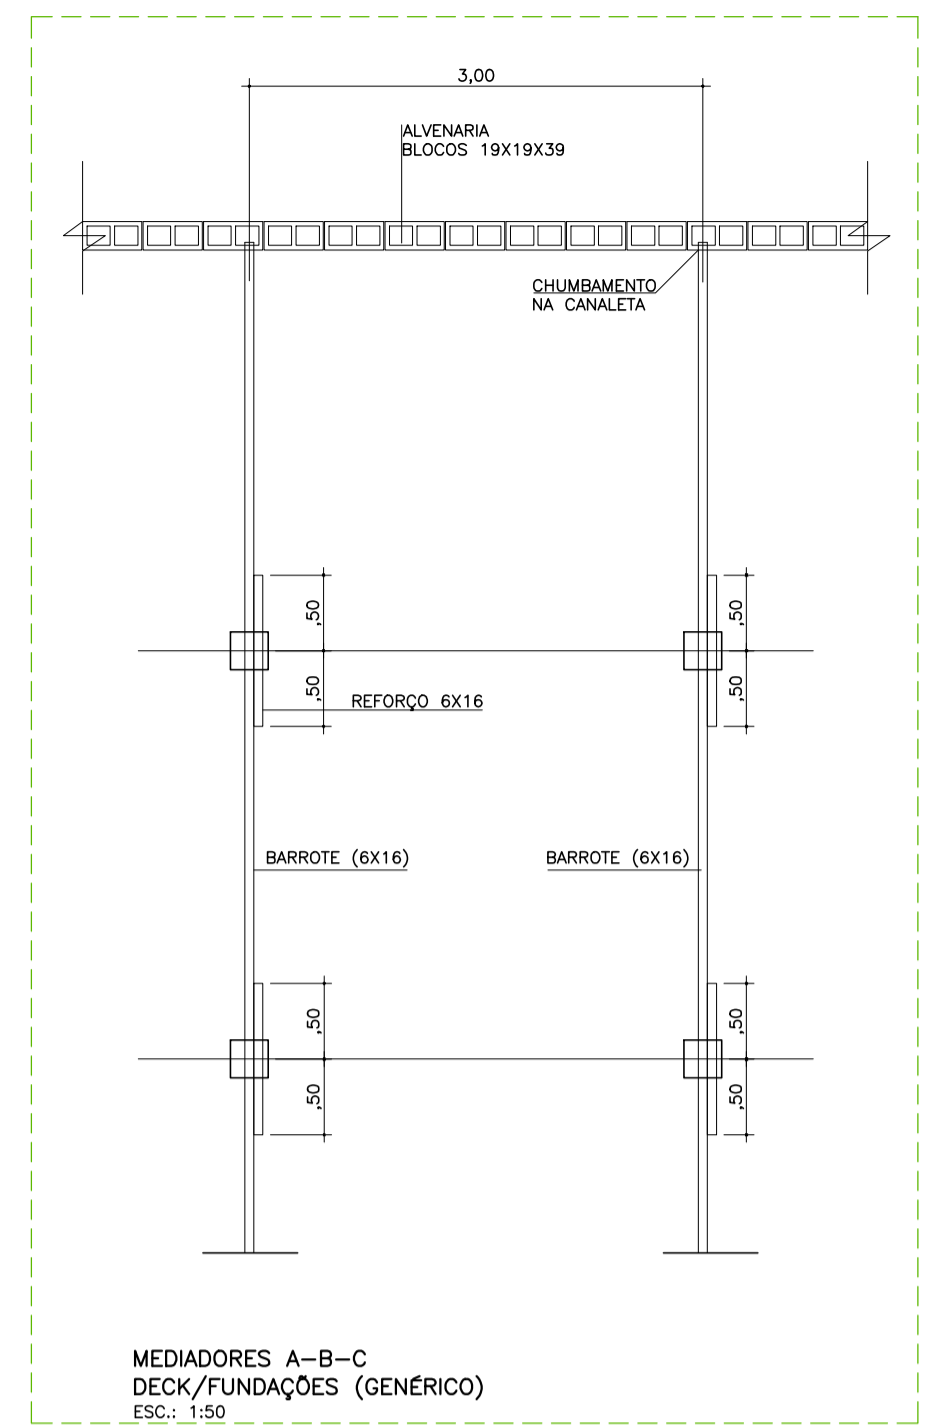


MEDIADORES A-B-C
DECK/FUNDAÇÕES (GENÉRICO)
ESC: 1:50

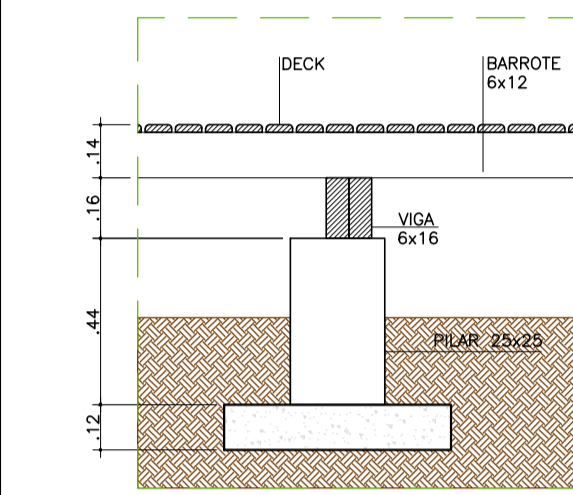


CORTE TÍPICO EE:
DECK
ESC 1/20

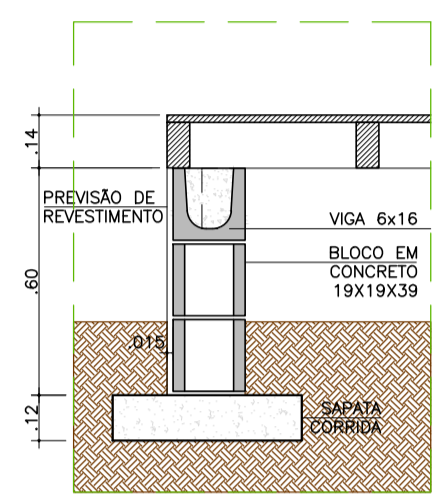


CORTE TÍPICO FF:
ARREMATE DO DECK
ESC 1/20

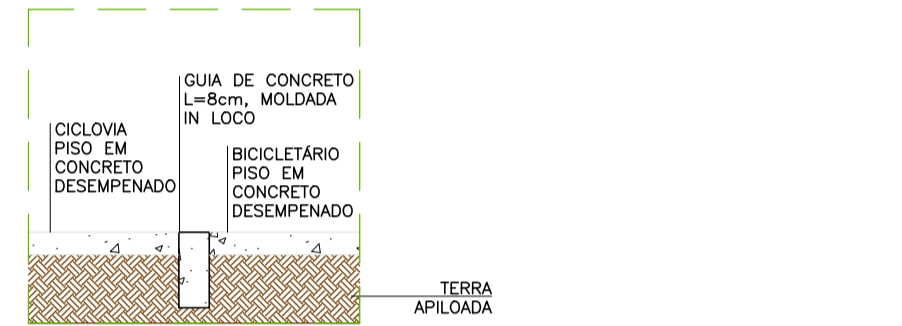


CORTE TÍPICO JJ:
INTERFACE CICLOVIA/GUIA/BICICLETÁRIO
ESC 1/20

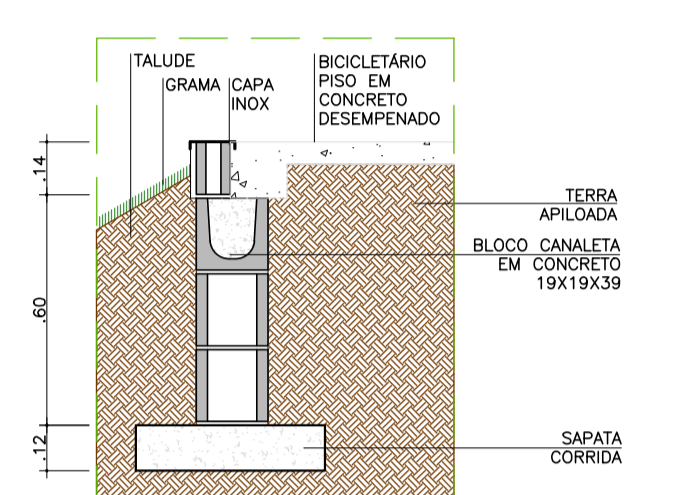


CORTE TÍPICO KK:
INTERFACE TALUDE/MURO
ESC 1/20

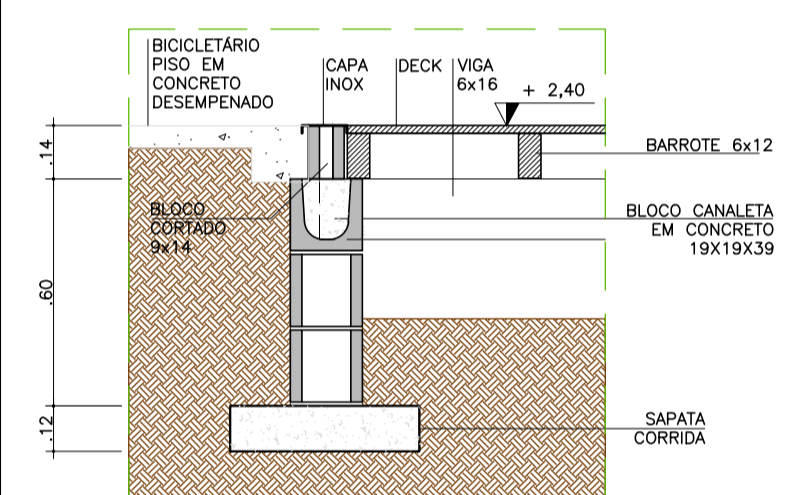


CORTE TÍPICO LL:
INTERFACE BICICLETÁRIO/DECK
ESC 1/20

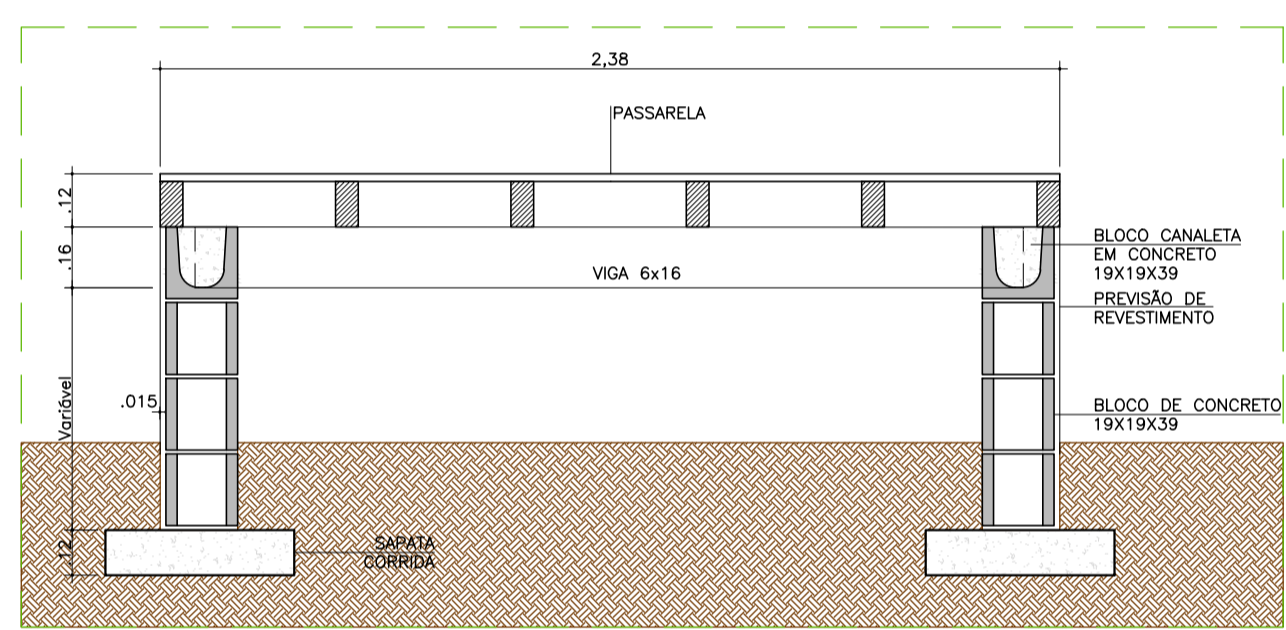


CORTE TÍPICO GG:
PASSARELA
ESC 1/20

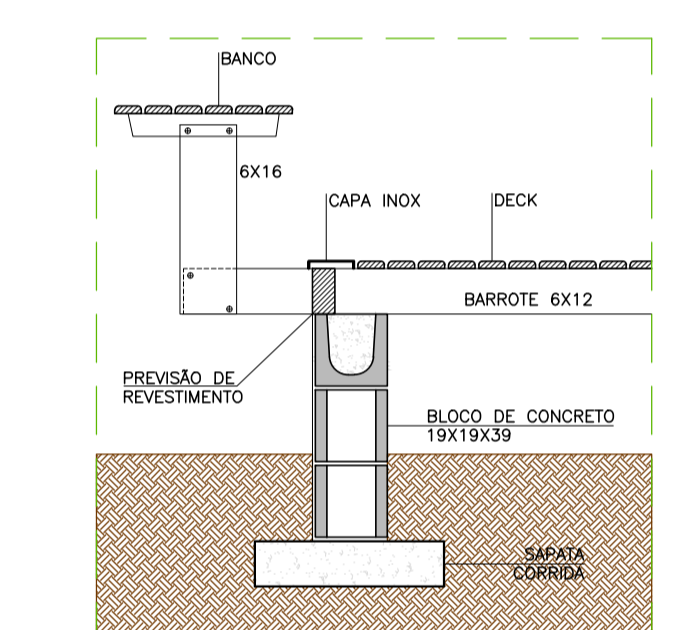


CORTE TÍPICO HH:
DETALHE BANCO (MEDIADOR A)
ESC 1/20

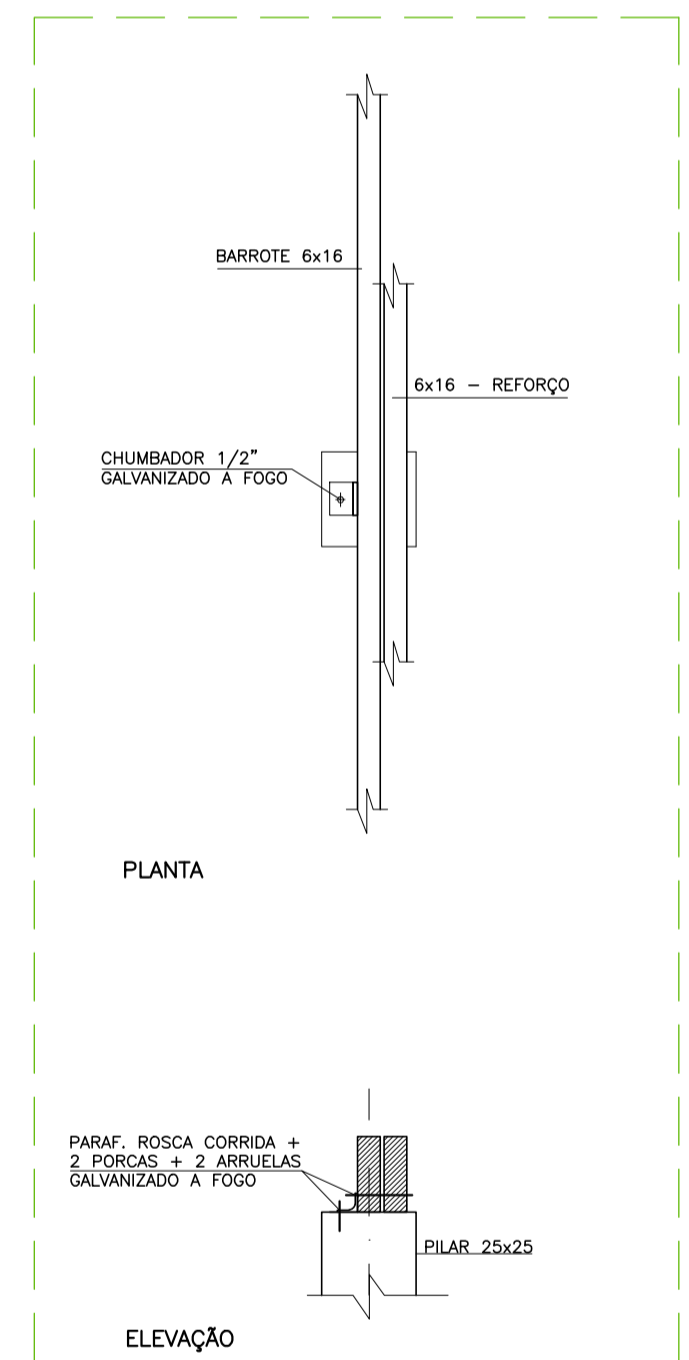


PLANTA
ELEVÇÃO
FIXAÇÃO VIGA X PILAR
ESC: 1:20

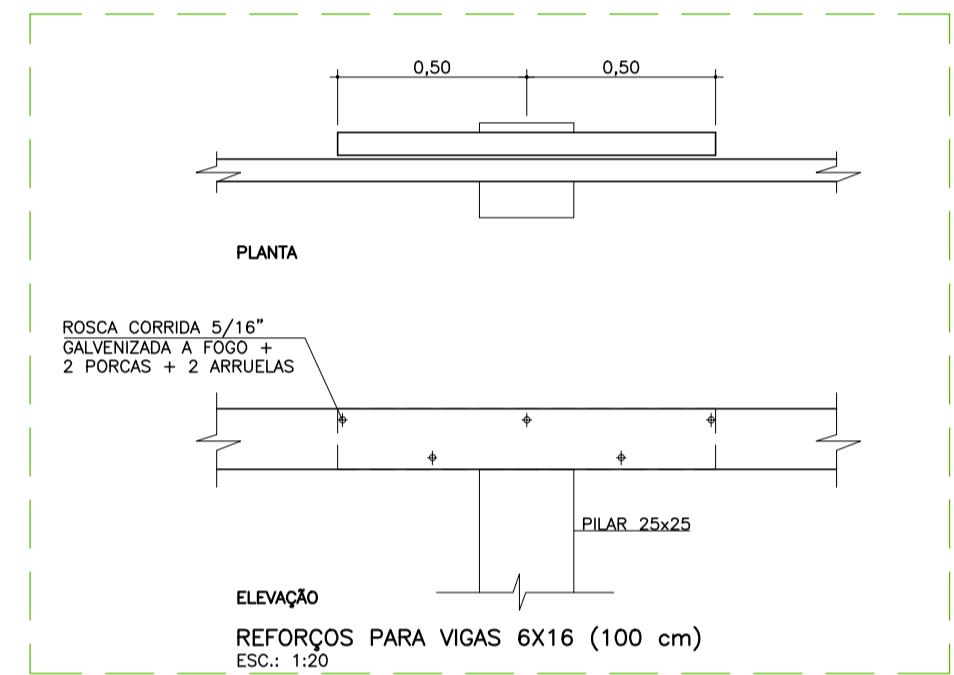


PLANTA
ELEVÇÃO
REFORÇOS PARA VIGAS 6X16 (100 cm)
ESC: 1:20

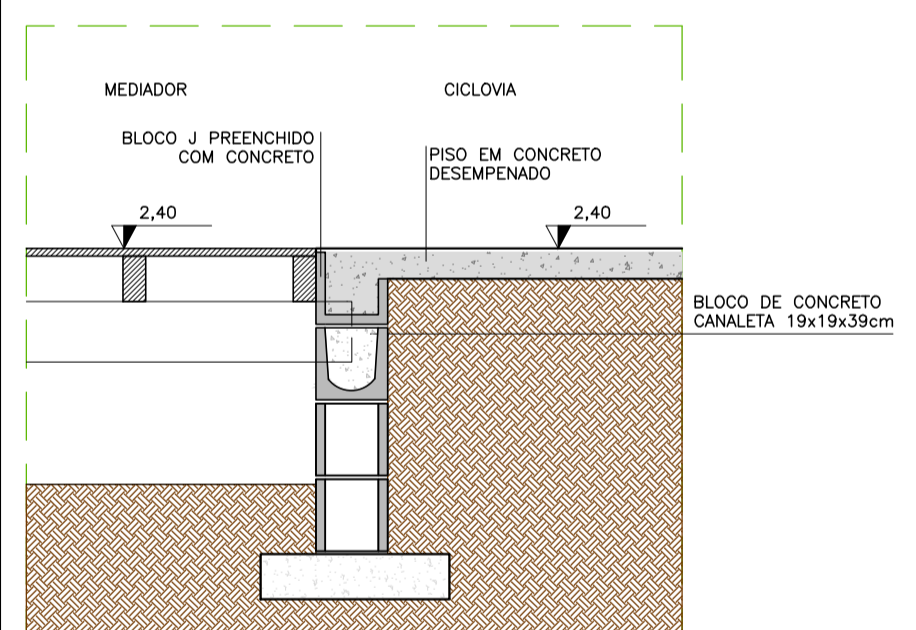


CORTE TÍPICO II:
INTERFACE MURO DE ARRIMO/CICLOVIA
ESC 1/20

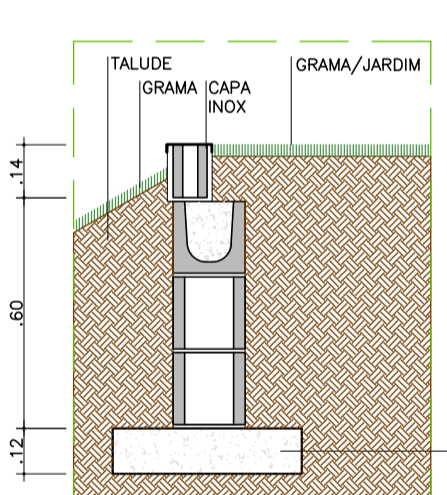


CORTE TÍPICO MM:
INTERFACE TALUDE/MURO
ESC 1/20

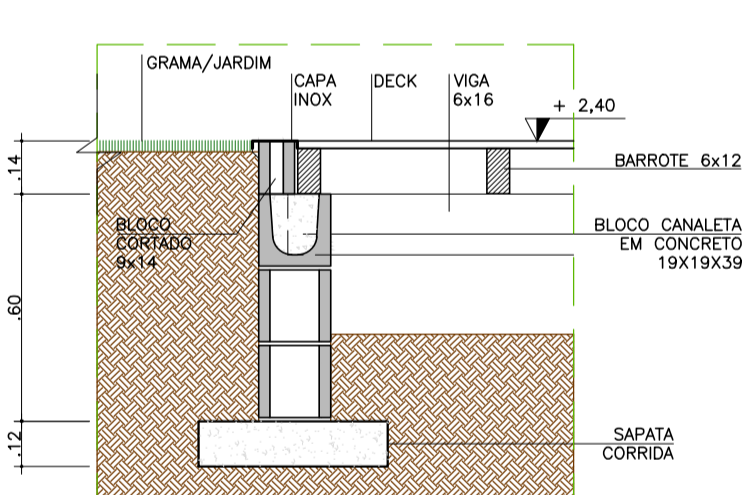


CORTE TÍPICO NN:
INTERFACE DECK/GRAMA
ESC 1/20

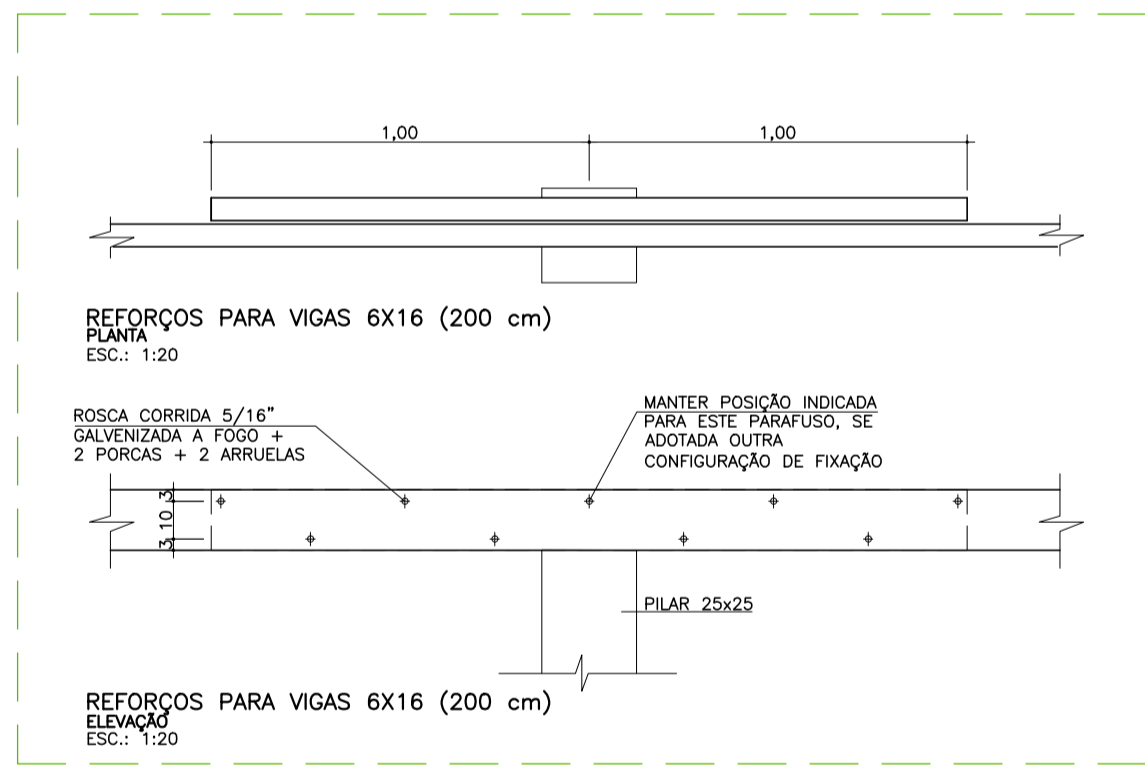


PLANTA
ELEVÇÃO
REFORÇOS PARA VIGAS 6X16 (200 cm)
ESC: 1:20

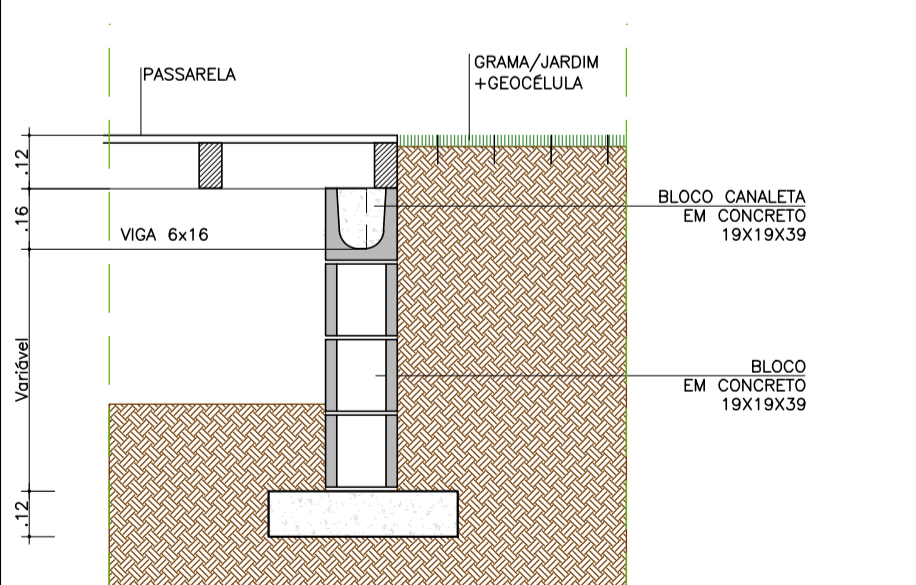


CORTE TÍPICO PP:
INTERFACE PASSARELA/GRAMA+GEOCÉLULA
ESC 1/20

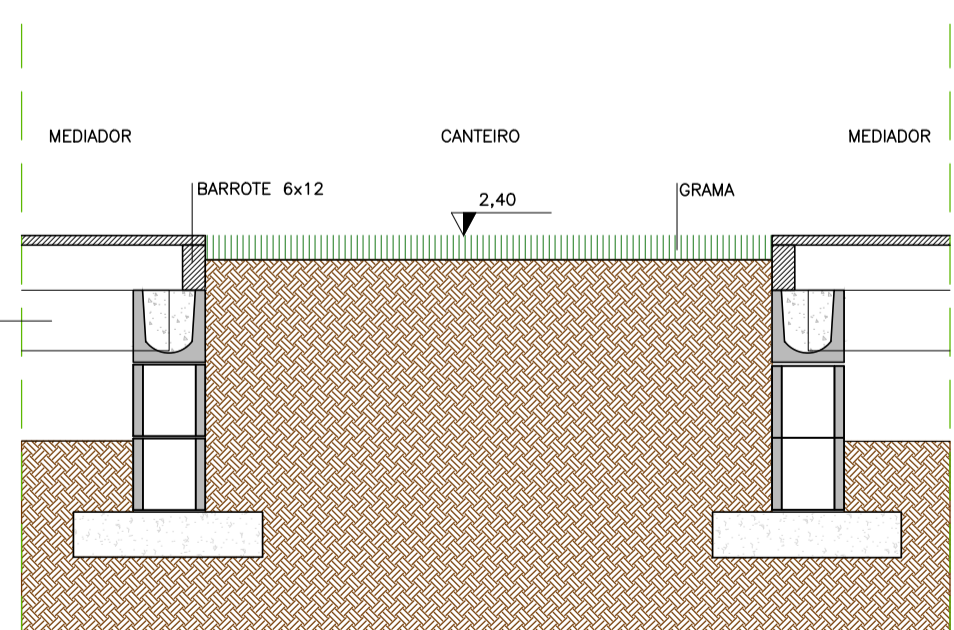

CORTE TÍPICO QQ:
CANTEIRO
ESC 1/20

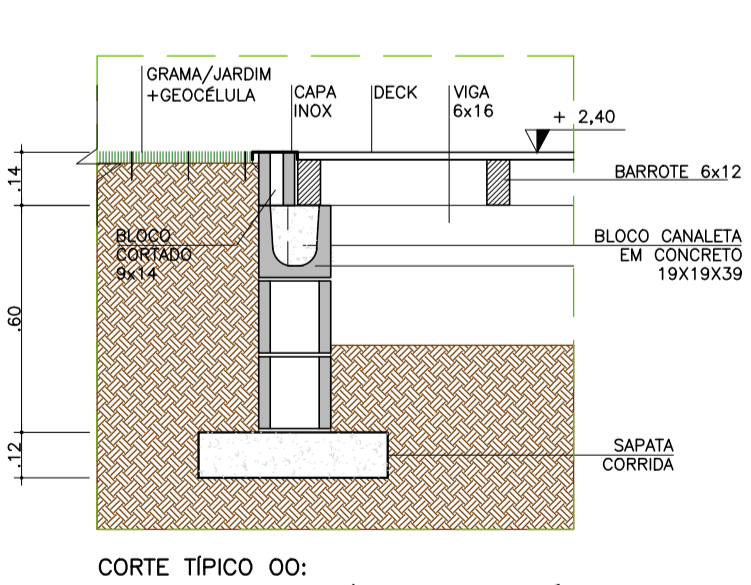

CORTE TÍPICO OO:
INTERFACE DECK/GRAMA+GEOCÉLULA
ESC 1/20

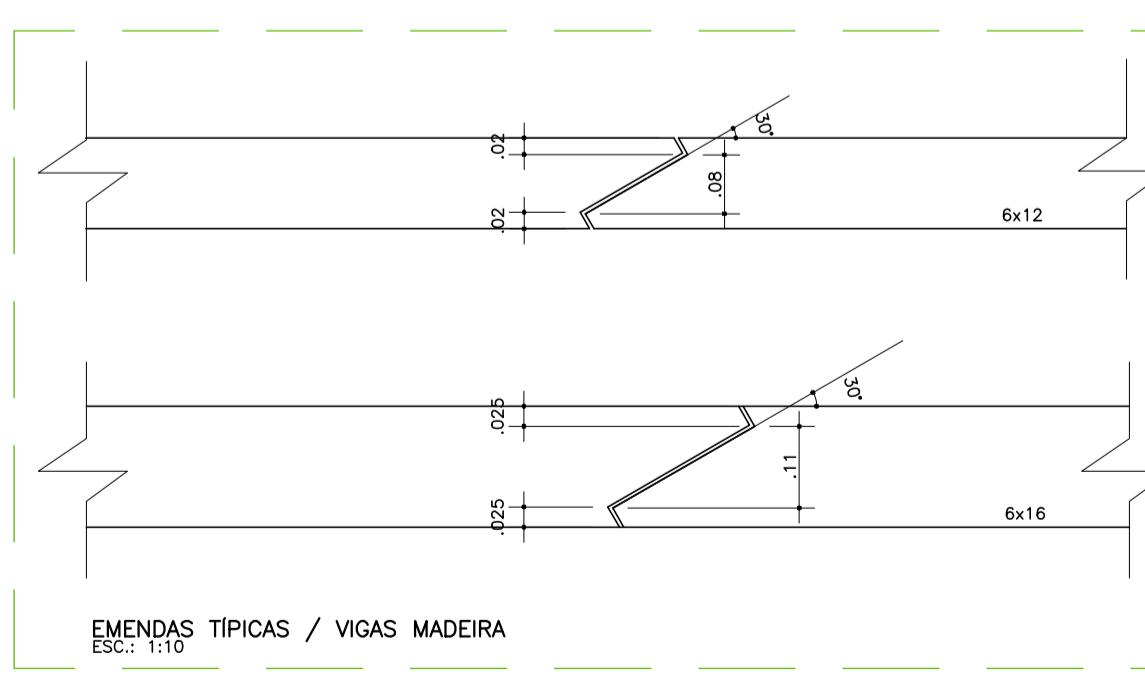

EMENDAS TÍPICAS / VIGAS MADEIRA
ESC: 1:10

Nº	DATA	REVISÃO	RESPONSÁVEL	LEGENDA:
00	MAR/2013	EMISSÃO INICIAL	MARCOS BOLDARINI	

PROJETADO POR:



PREFEITURA MUNICIPAL DE ILHA COMPRIDA
ESTÂNCIA BALNEÁRIA
AVENIDA BEIRA MAR 11000 - CEP 11925-000



DES:	LN	MAR/13
PROJ:	MB/LR/LN	MAR/13
RESP. TECN:	MARCOS BOLDARINI	
ASS:	CAU: 5060956120	MAR/13

OBRA:	PROJETO DE REQUALIFICAÇÃO DE ORLA AVENIDA BEIRA MAR
ASSUNTO:	PROJETO BÁSICO DETALHES PADRÃO

Nº DES:	PB36-DET. MADEIRAS-REV00
PL:	36
REV:	00
ESCALA:	INDICADA