




PLANTA – VISTA SUPERIOR

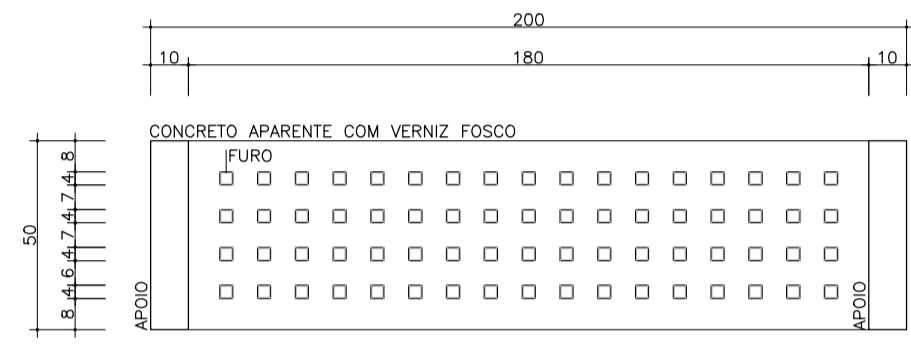


PLANTA – VISTA INFERIOR

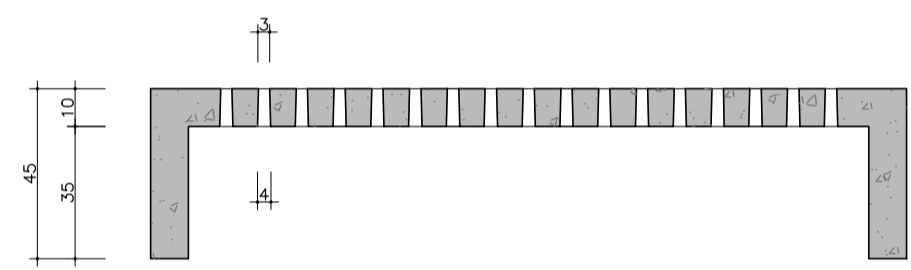

CORTE LONGITUDINAL

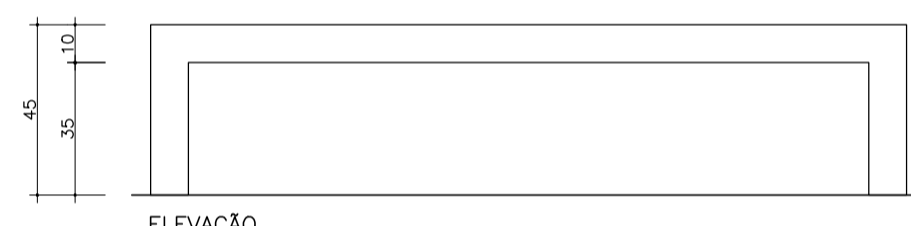


ELEVAÇÃO

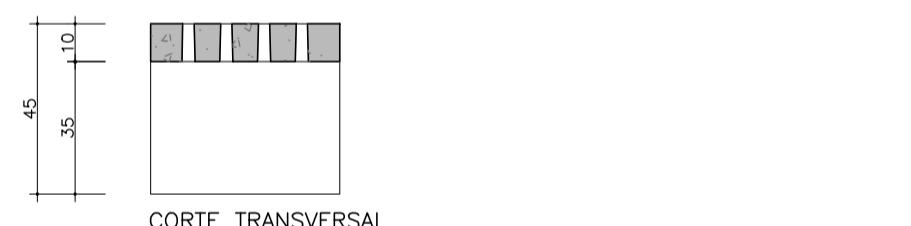


CORTE TRANSVERSAL


MÓDULO B1
ESCALA 1:20-MEDIDAS EM cm

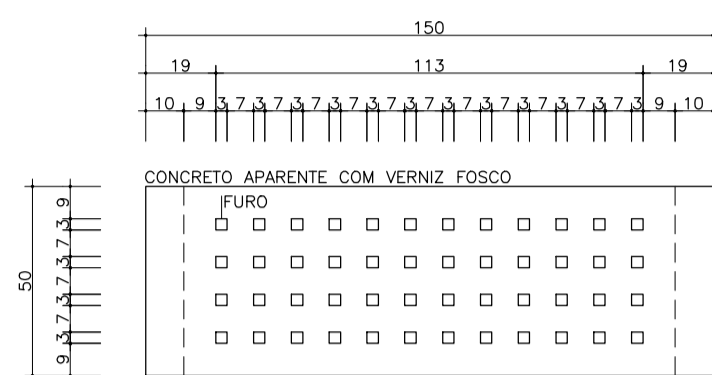


PLANTA – VISTA SUPERIOR

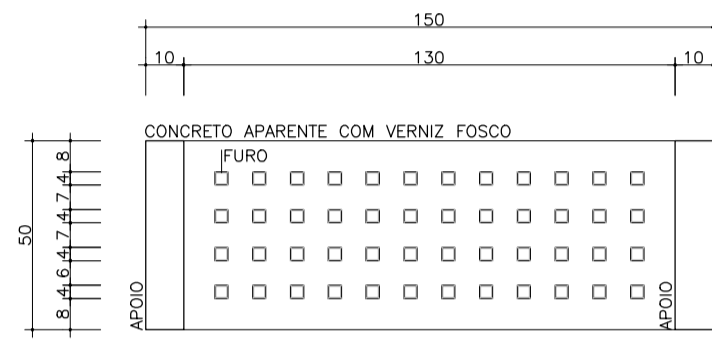


PLANTA – VISTA INFERIOR

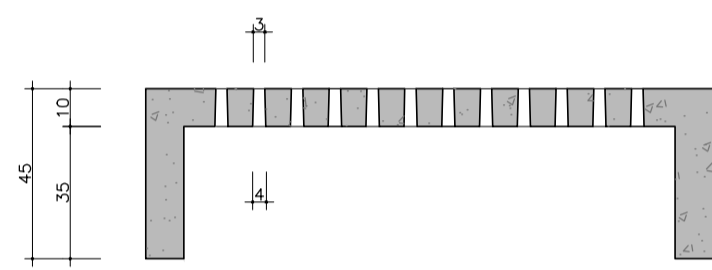

CORTE LONGITUDINAL

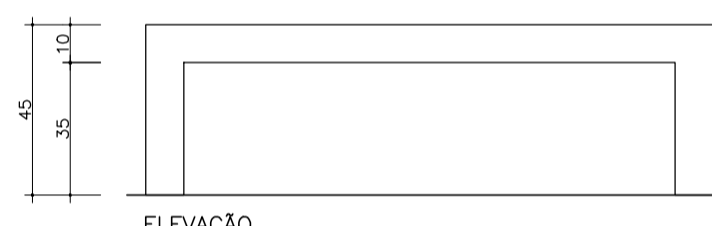


ELEVAÇÃO

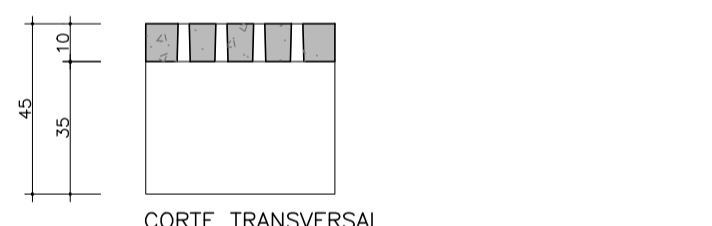


CORTE TRANSVERSAL

MÓDULO B2
ESCALA 1:20-MEDIDAS EM cm

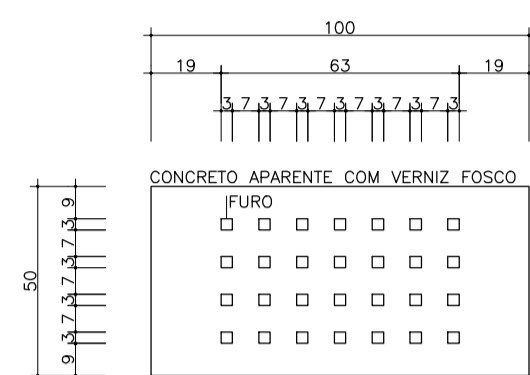


PLANTA – VISTA SUPERIOR

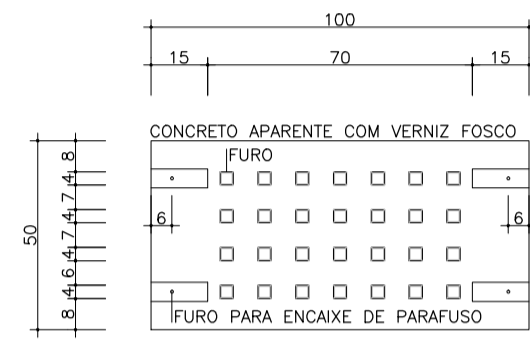


PLANTA – VISTA INFERIOR



CORTE LONGITUDINAL

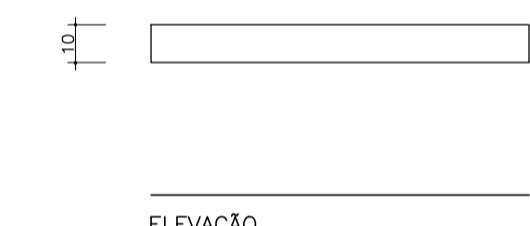


ELEVAÇÃO

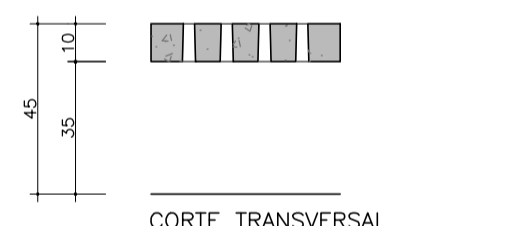


CORTE TRANSVERSAL


MÓDULO B3
ESCALA 1:20-MEDIDAS EM cm

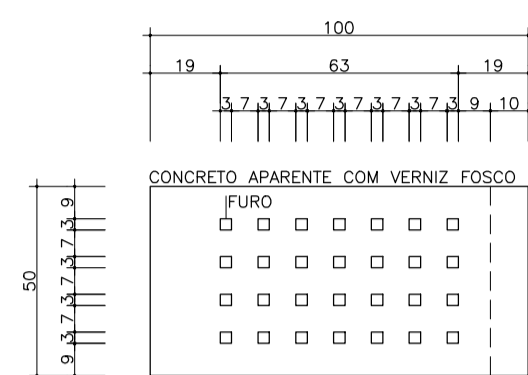


PLANTA – VISTA SUPERIOR

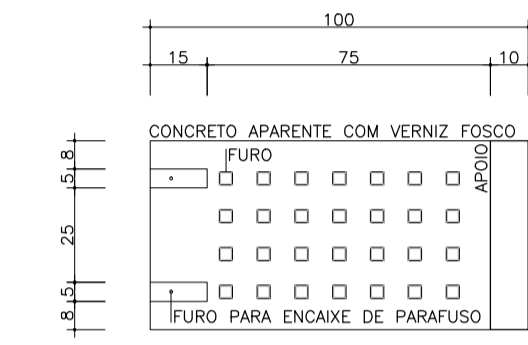


PLANTA – VISTA INFERIOR

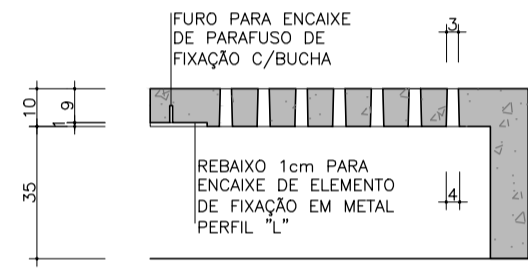

CORTE LONGITUDINAL

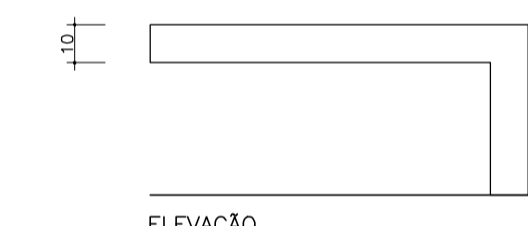


ELEVAÇÃO

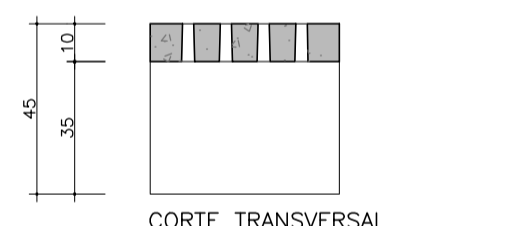


CORTE TRANSVERSAL


MÓDULO B4
ESCALA 1:20-MEDIDAS EM cm

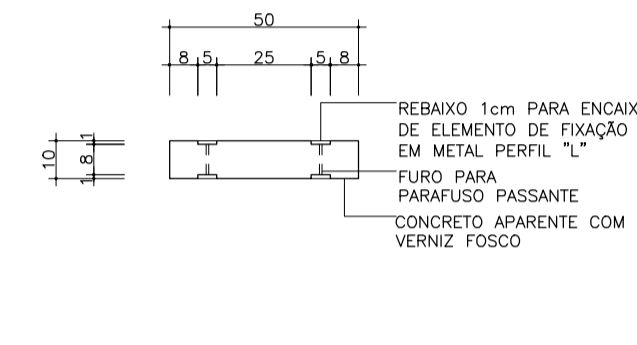


PLANTA – VISTA SUPERIOR

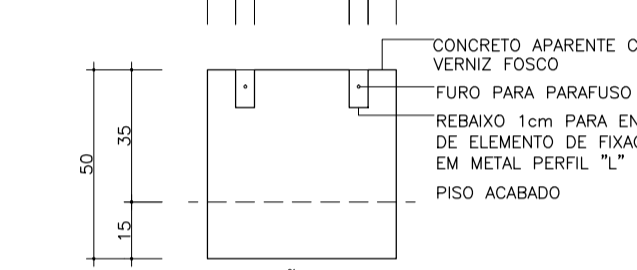

ELEVAÇÃO 01

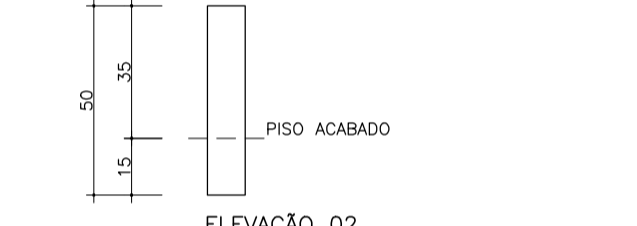


ELEVAÇÃO 02

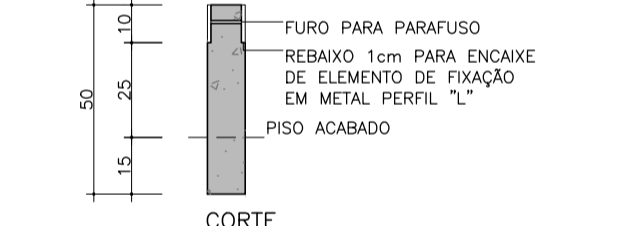


CORTE


APOIO PARA BANCO PRÉ-MOLDADO
ESCALA 1:20-MEDIDAS EM cm

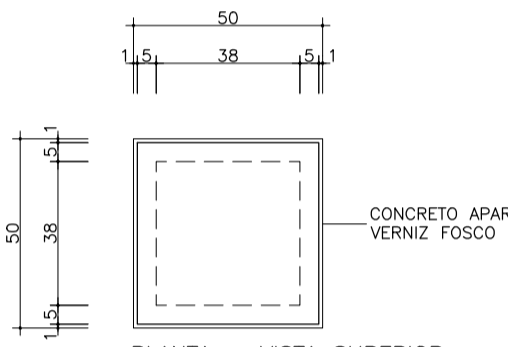

PLANTA – VISTA SUPERIOR

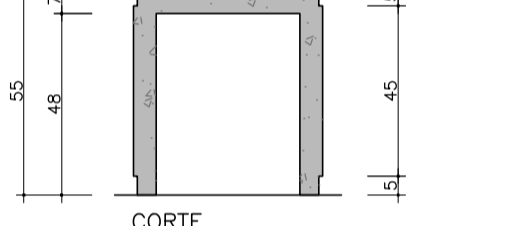


CORTE

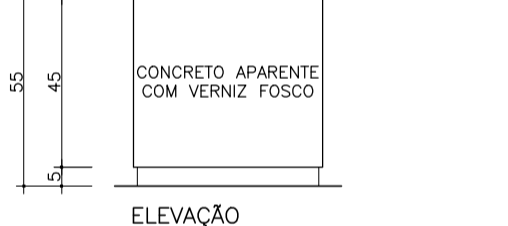


ELEVAÇÃO

MESA PRÉ-MOLDADO
ESCALA 1:20-MEDIDAS EM cm

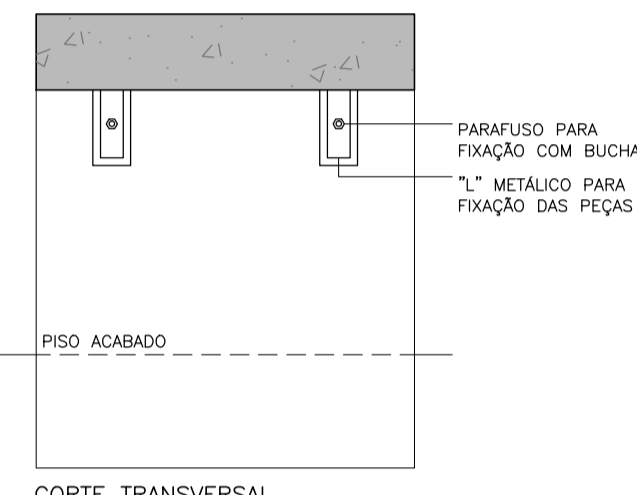


CORTE TRANSVERSAL

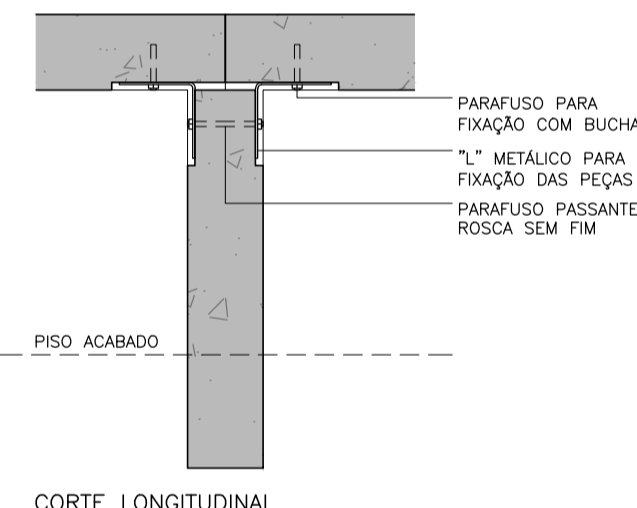

CORTE LONGITUDINAL


DETALHE DE FIXAÇÃO DAS PEÇAS
ESCALA 1:10-MEDIDAS EM cm

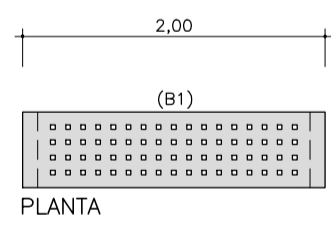


PLANTA




BANCO TIPO 01
ESCALA 1:50

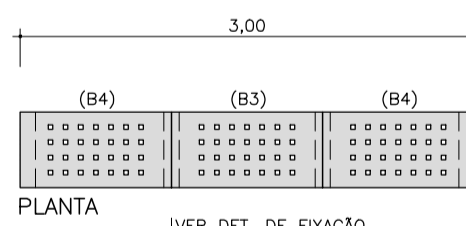

PLANTA

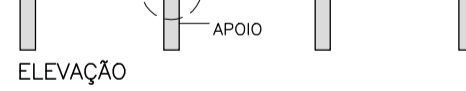


BANCO TIPO 02
ESCALA 1:50

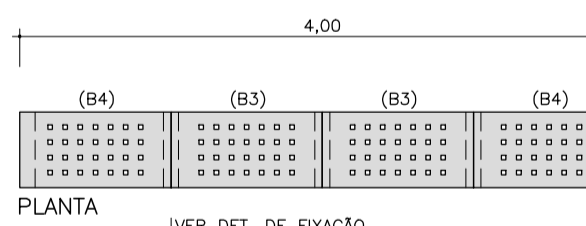


PLANTA




BANCO TIPO 03
ESCALA 1:50

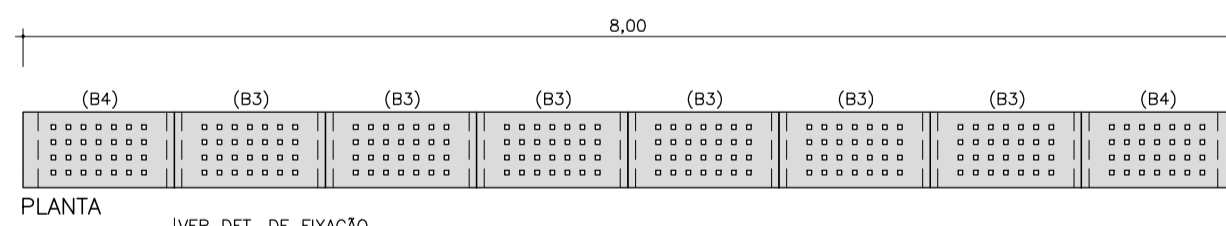


PLANTA

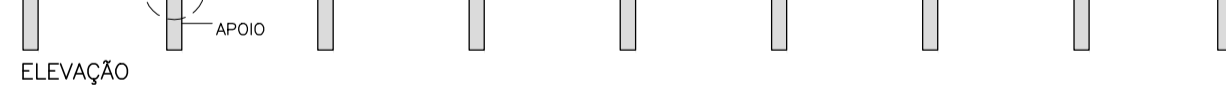


BANCO TIPO 04
ESCALA 1:50

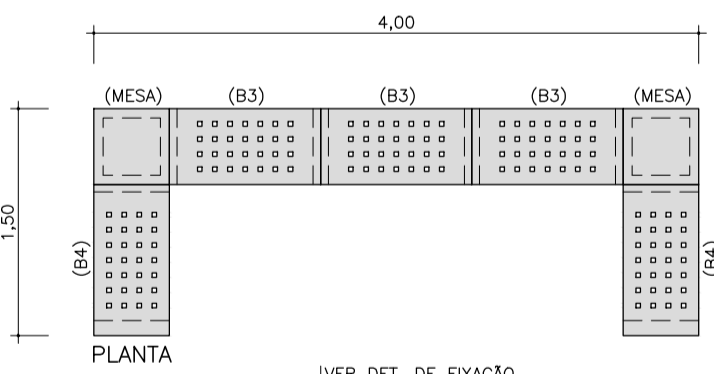


PLANTA

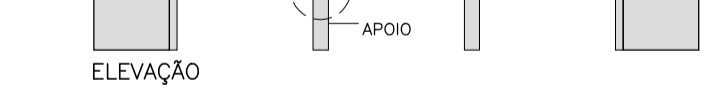


BANCO TIPO 05
ESCALA 1:50

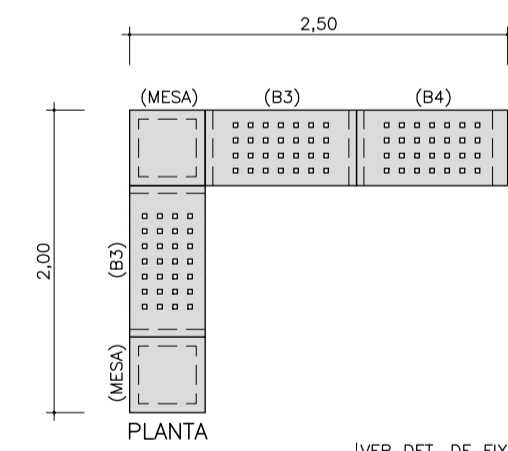


PLANTA

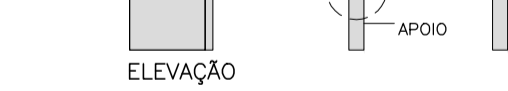

BANCO TIPO 06
ESCALA 1:50

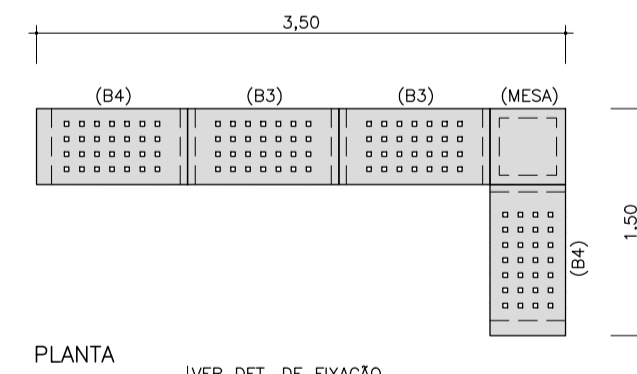

PLANTA

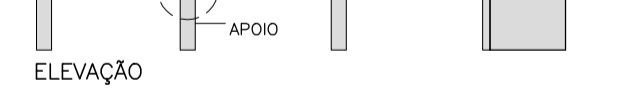

BANCO TIPO 07
ESCALA 1:50

NOTAS: – BANCOS, MESAS E APOIOS PARA OS BANCOS SERÃO PRÉ-FABRICADOS NO CANTEIRO DE OBRAS EM CONCRETO ARMADO.


Nº	DATA	REVISÃO	RESPONSÁVEL
00	MAR/2013	EMISSÃO INICIAL	MARCOS BOLDARINI

PROJETADO POR:



DES:	LN	MAR/13
PROJ:	MB/LR/LN	MAR/13
RESP. TECN:	MARCOS BOLDARINI	
ASS:		

PREFEITURA MUNICIPAL DE ILHA COMPRIDA
ESTÂNCIA BALNEÁRIA
AVENIDA BEIRA MAR 11000 – CEP 11925-000

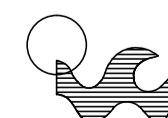

OBRA:	PROJETO DE REQUALIFICAÇÃO DE ORLA AVENIDA BEIRA MAR
ASSUNTO:	PROJETO BÁSICO DE URBANISMO DETALHES GERAIS

Nº DES:	PB58-DET. GERAIS-REV00
PL:	58
REV:	00
ESCALA:	INDICADA