
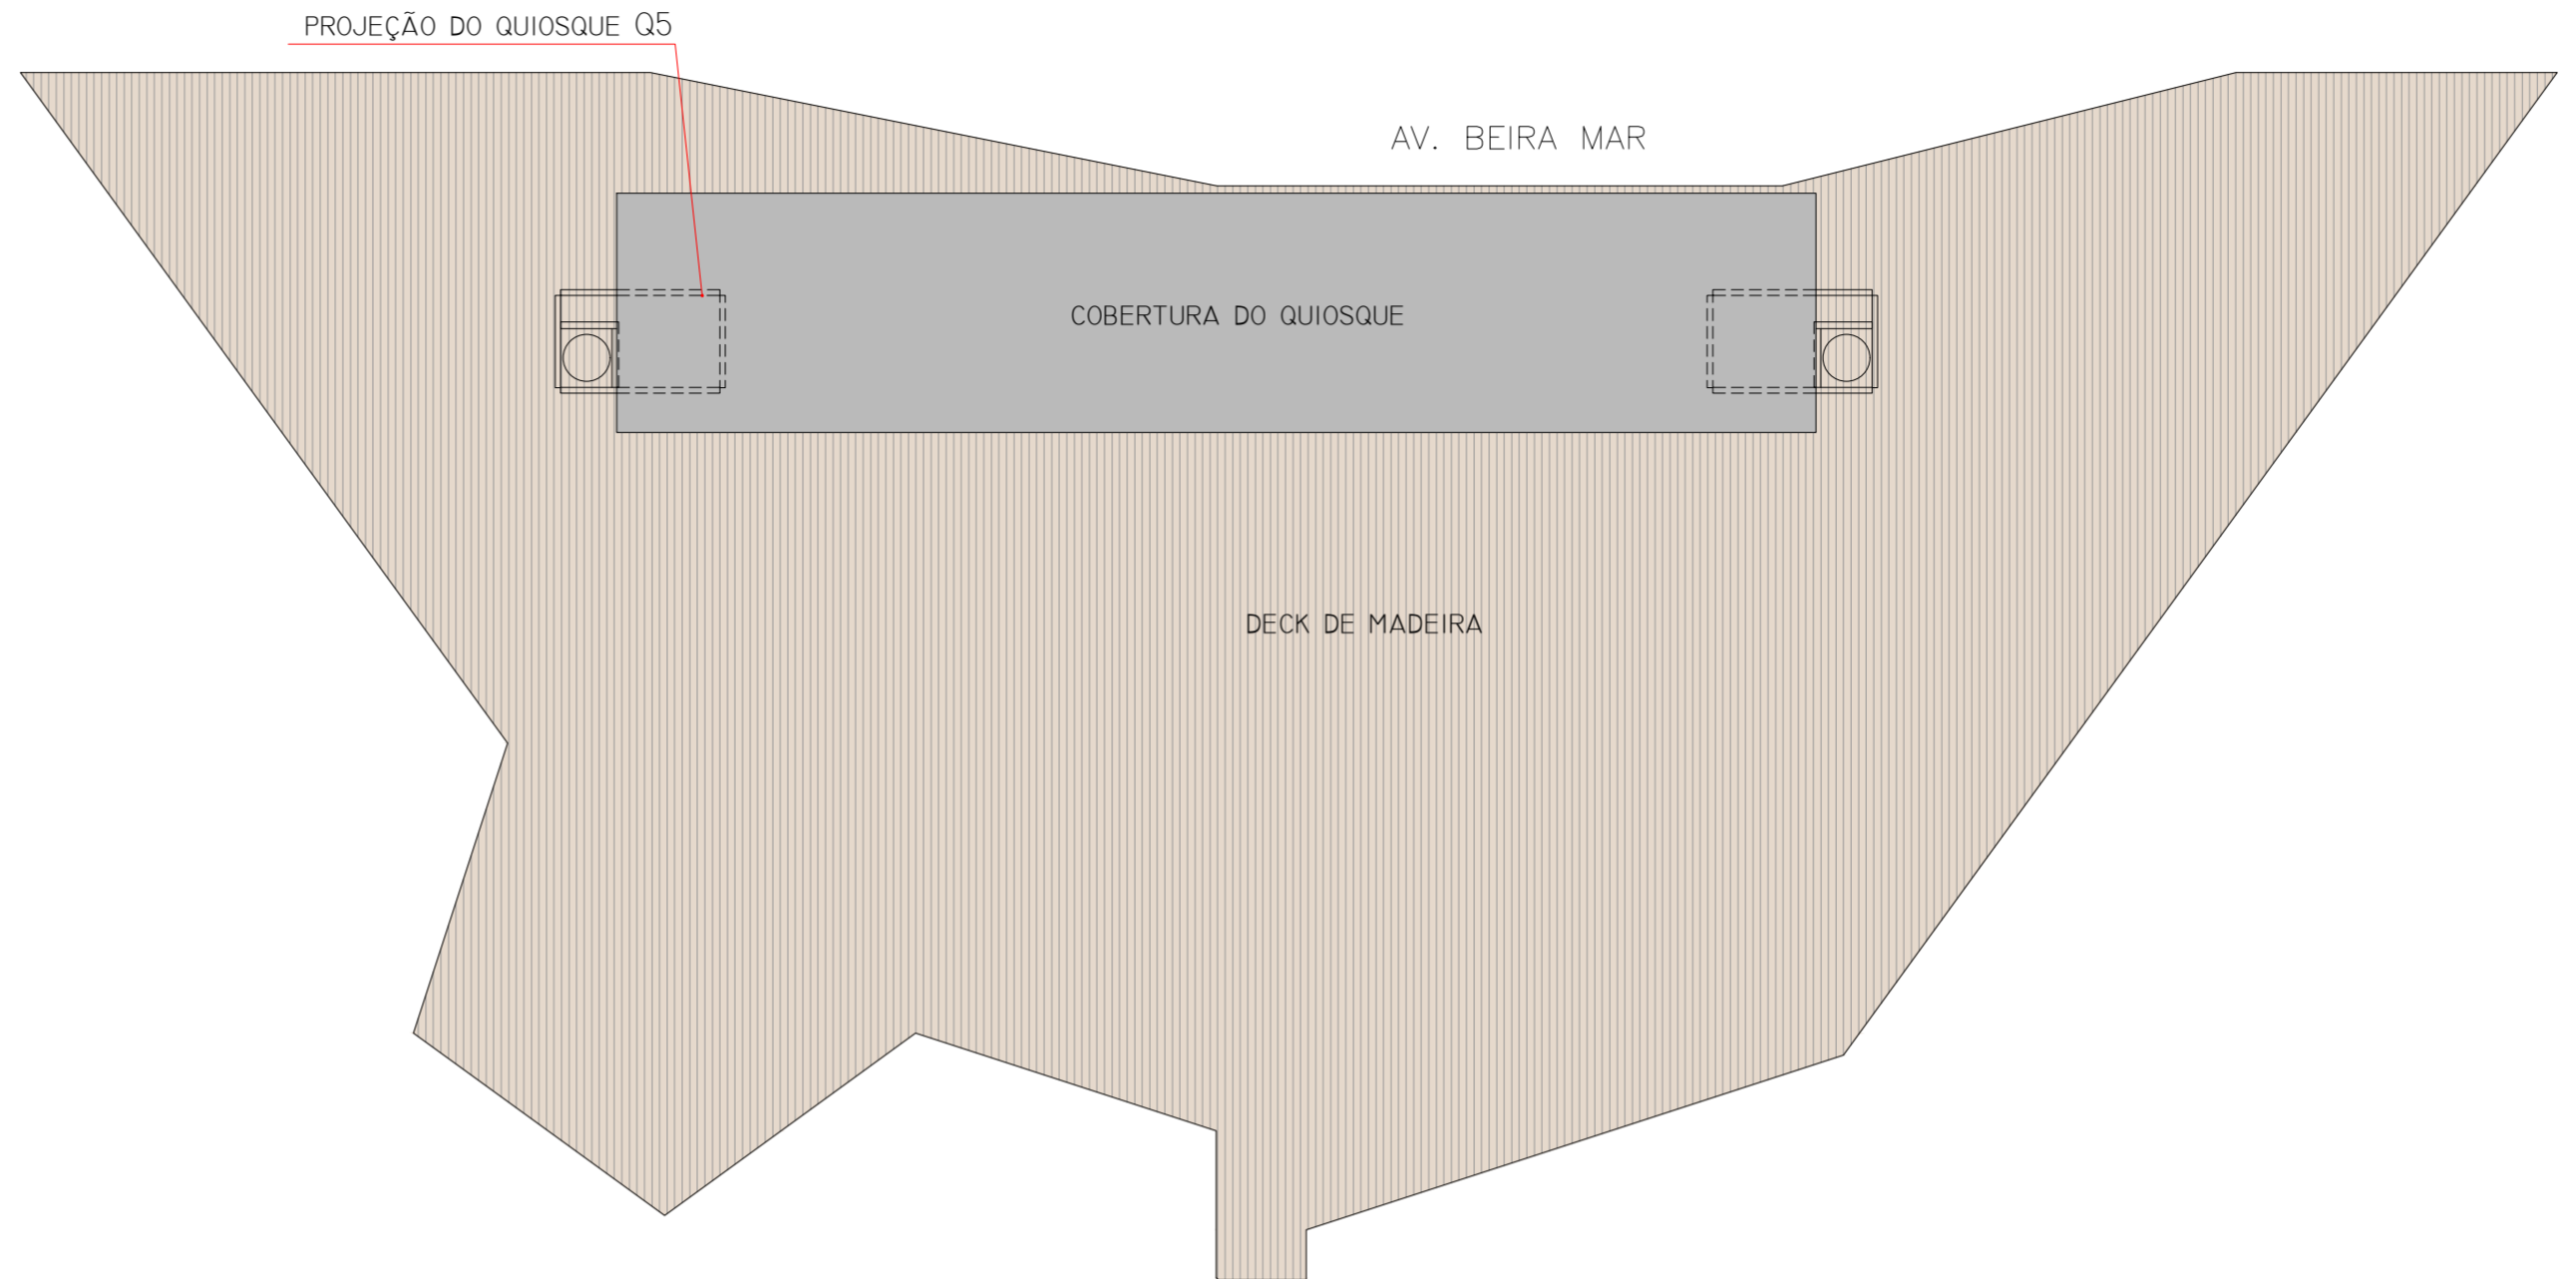
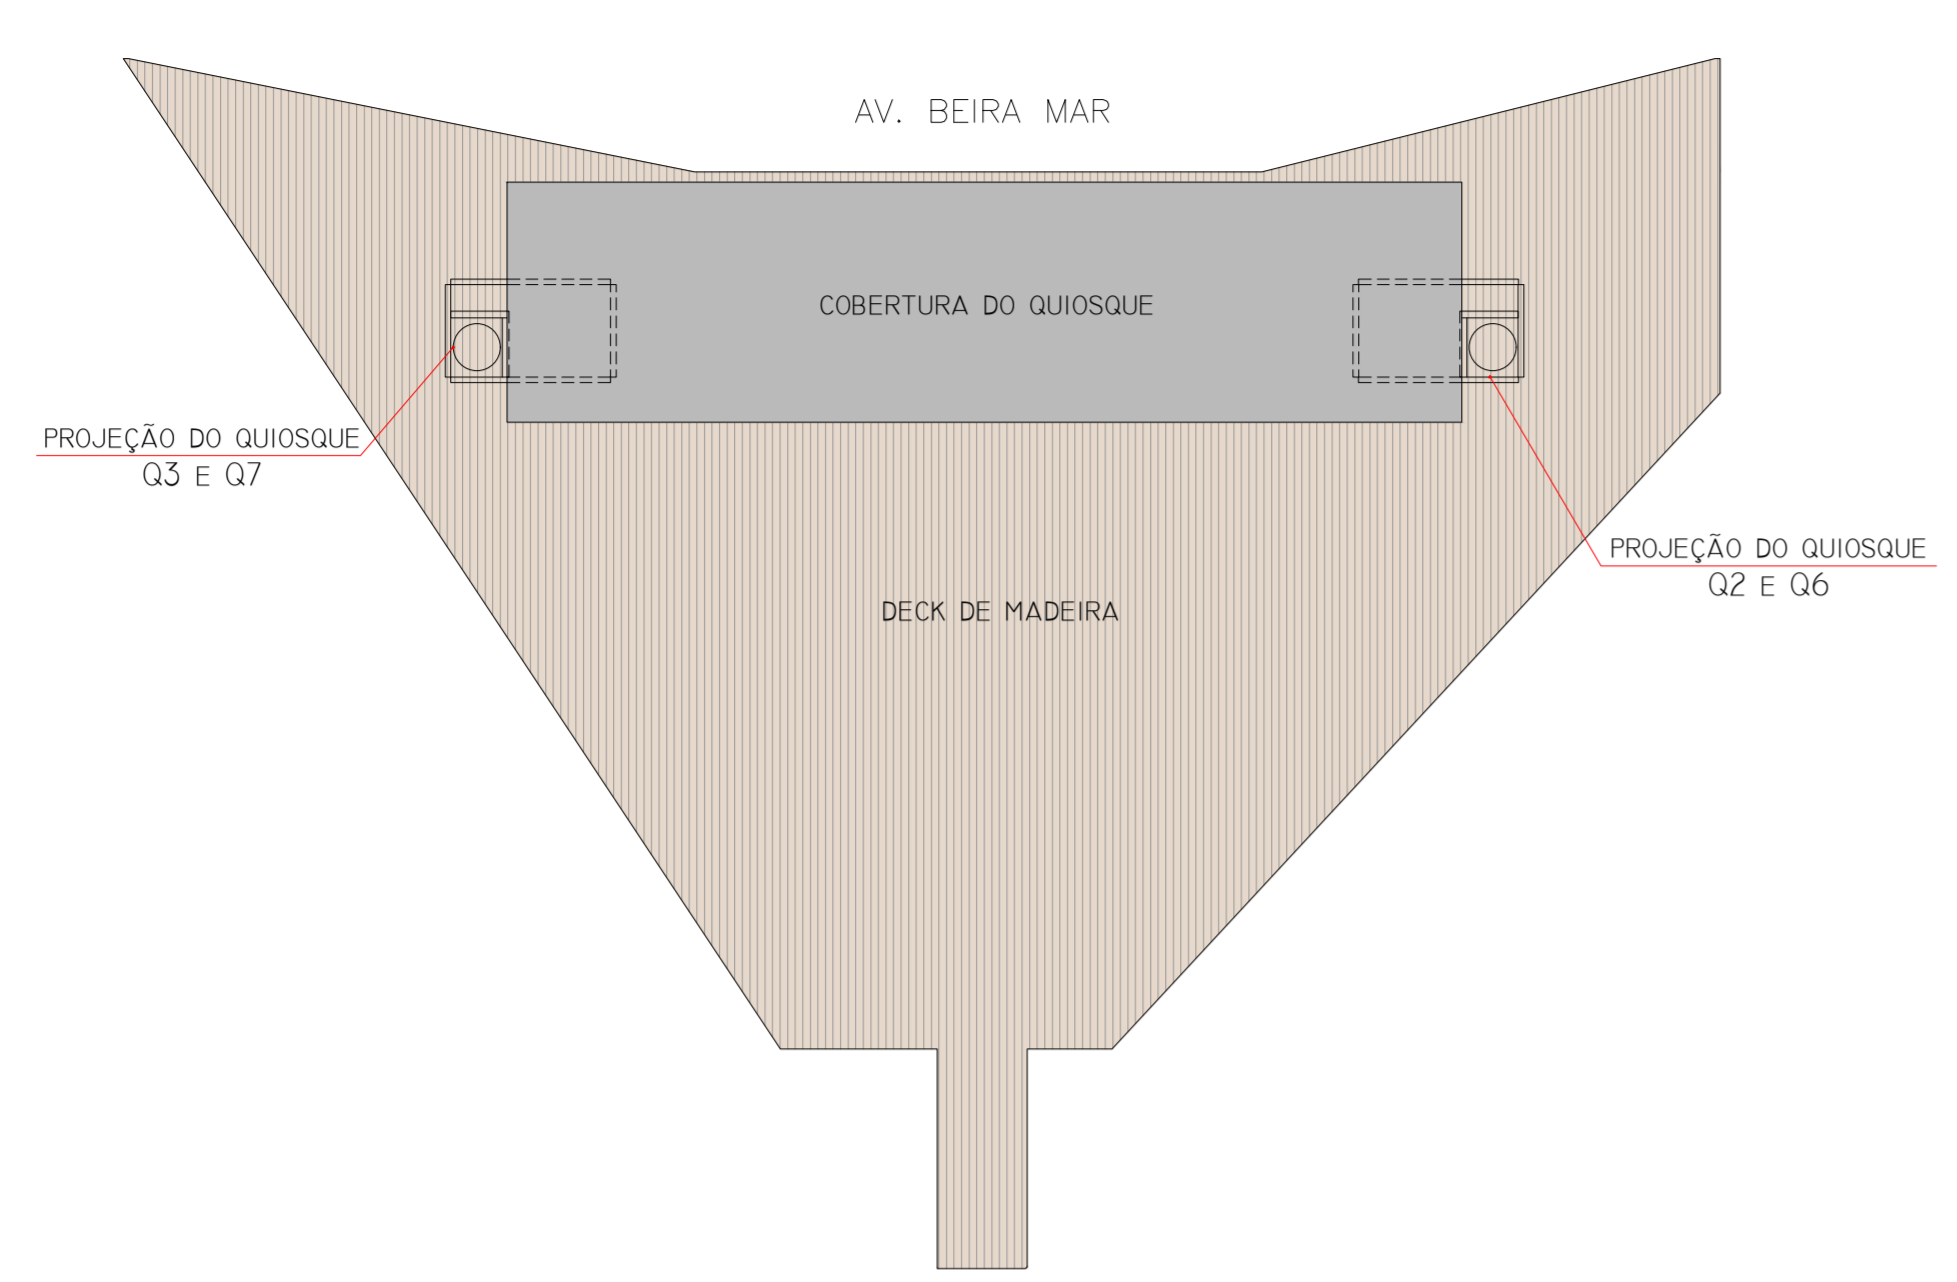
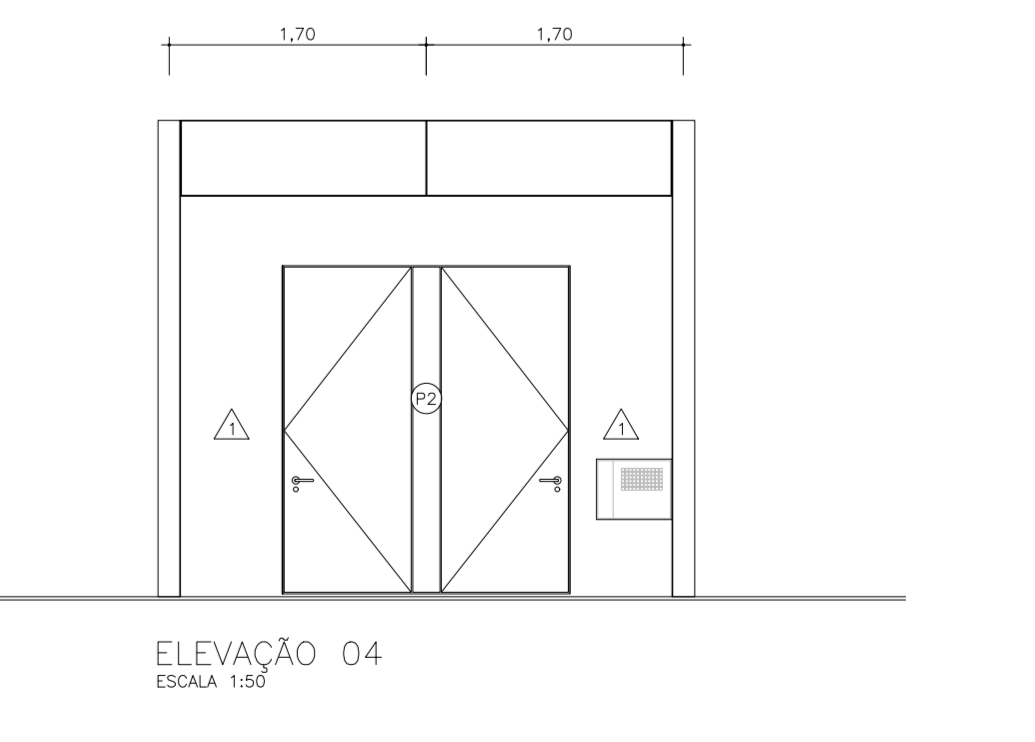
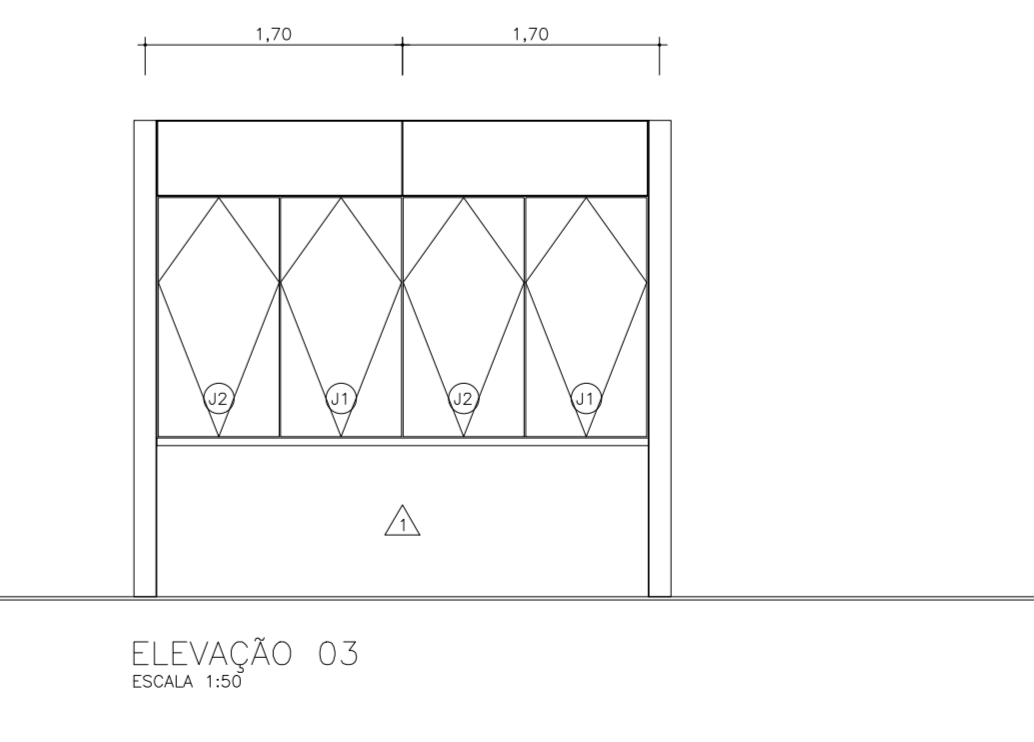
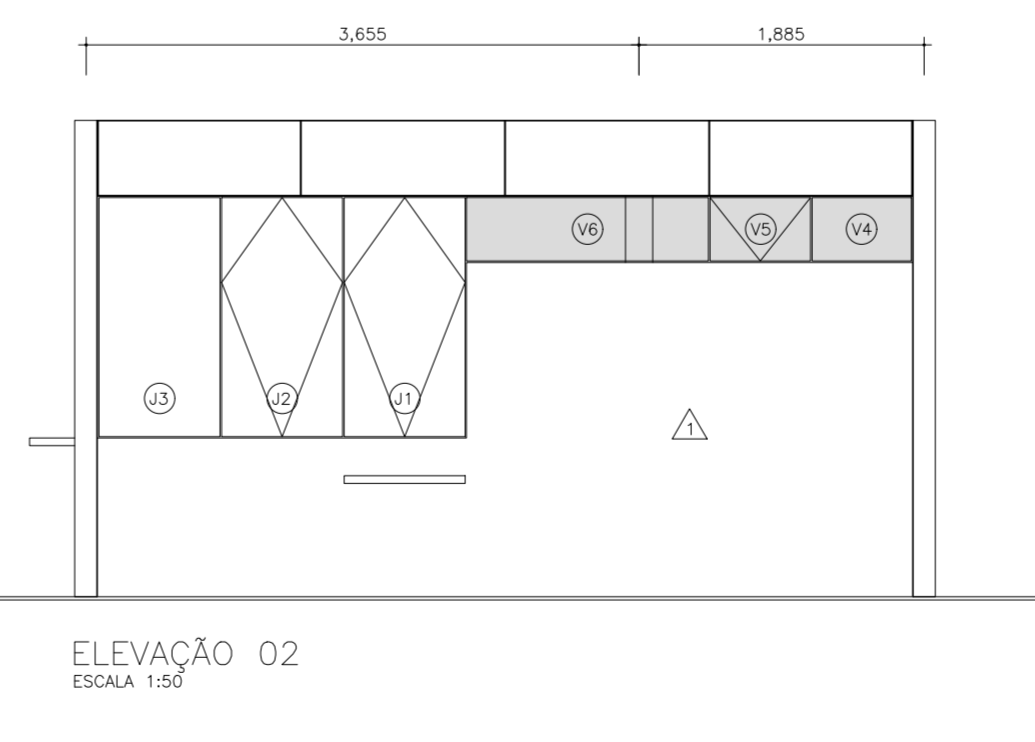
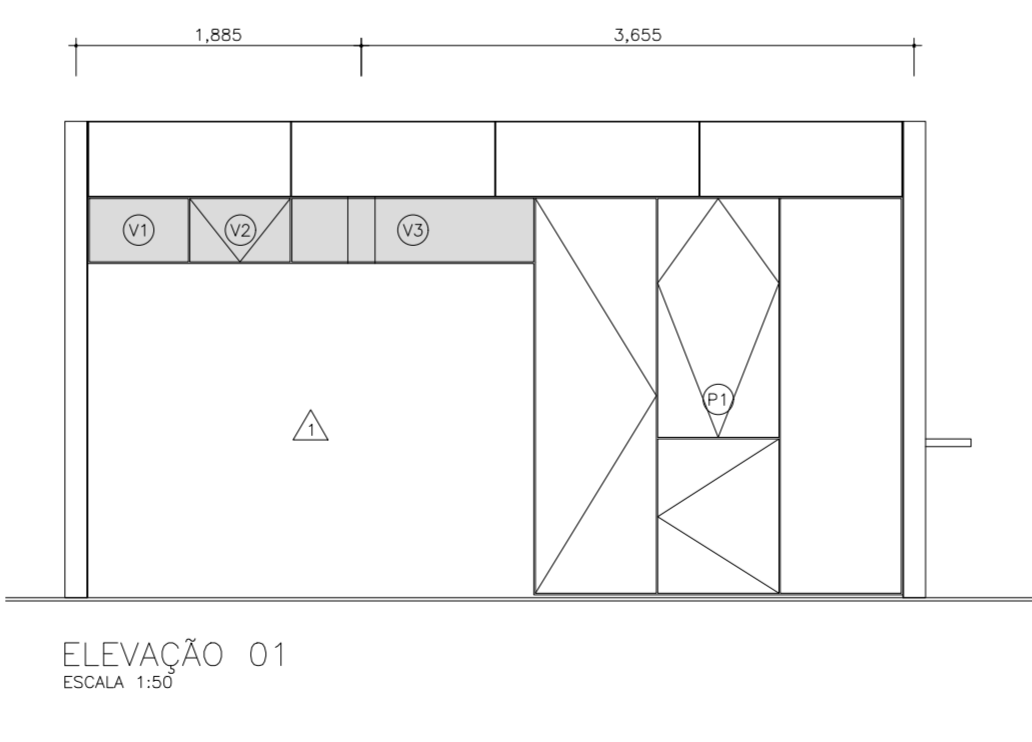
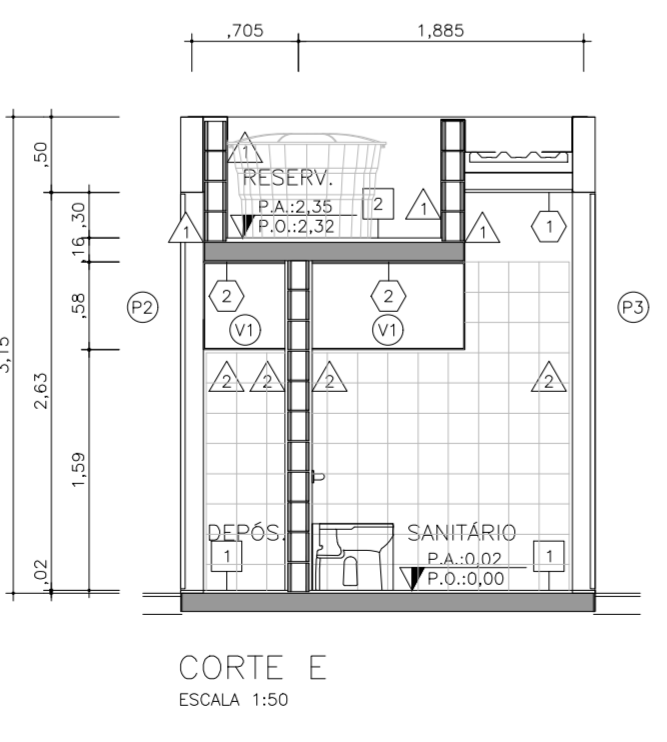
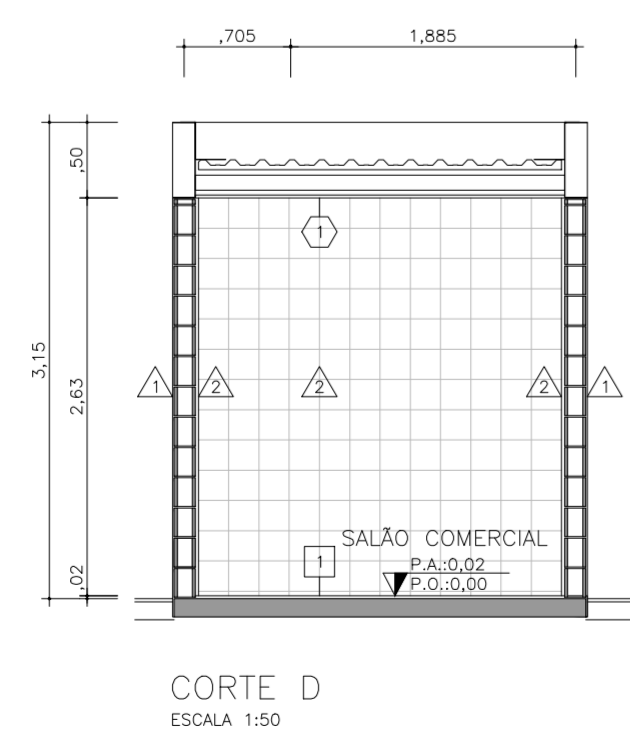
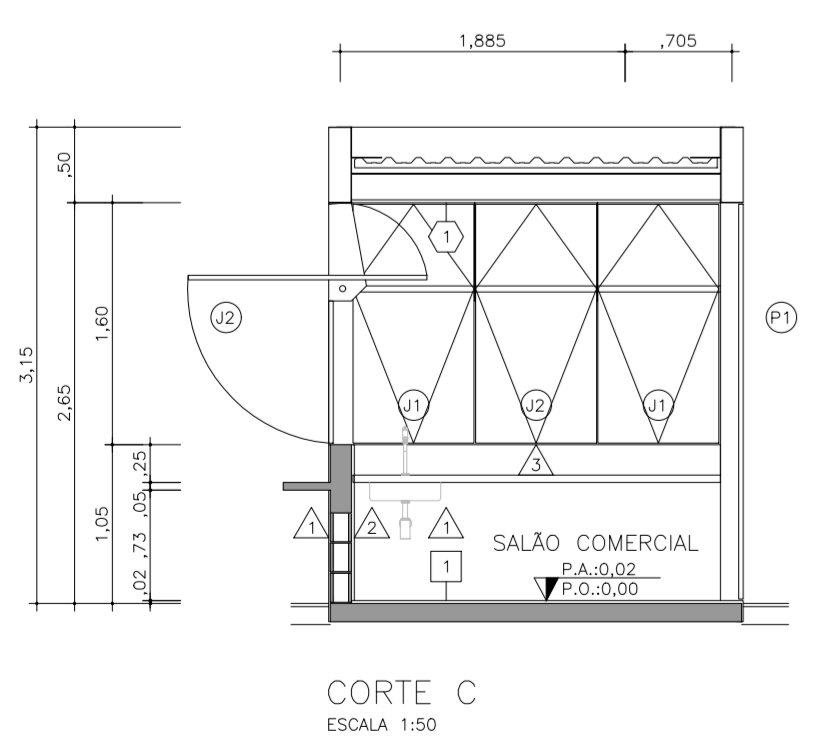
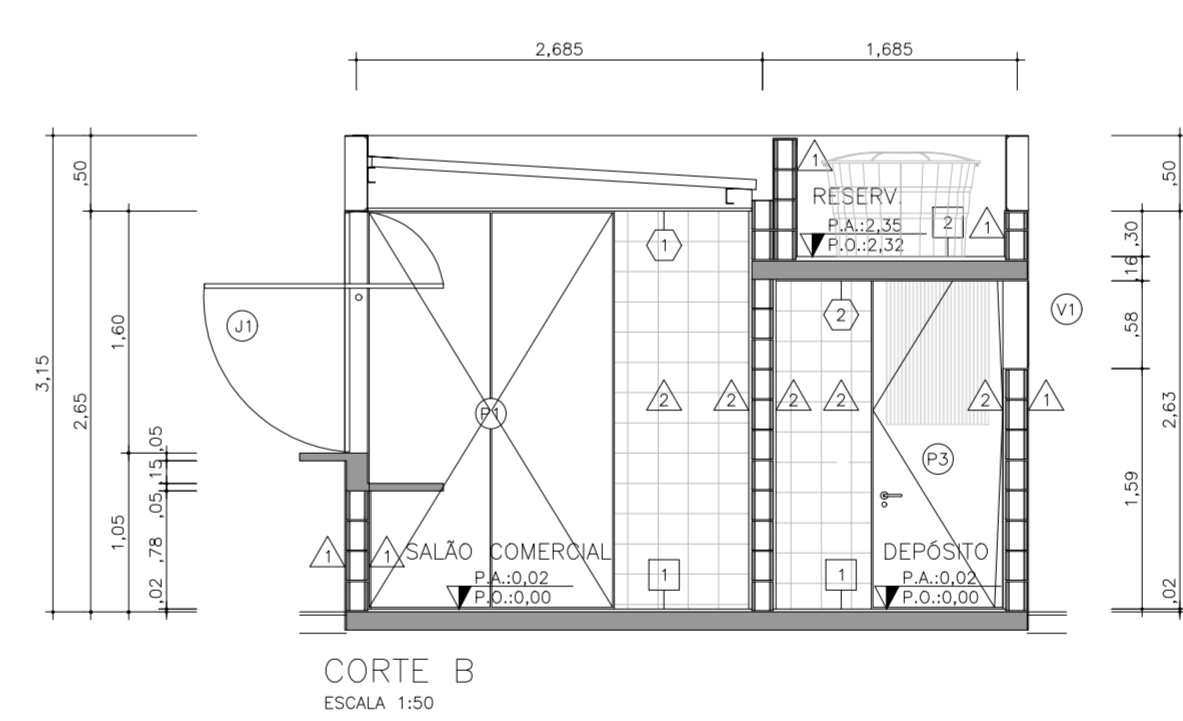
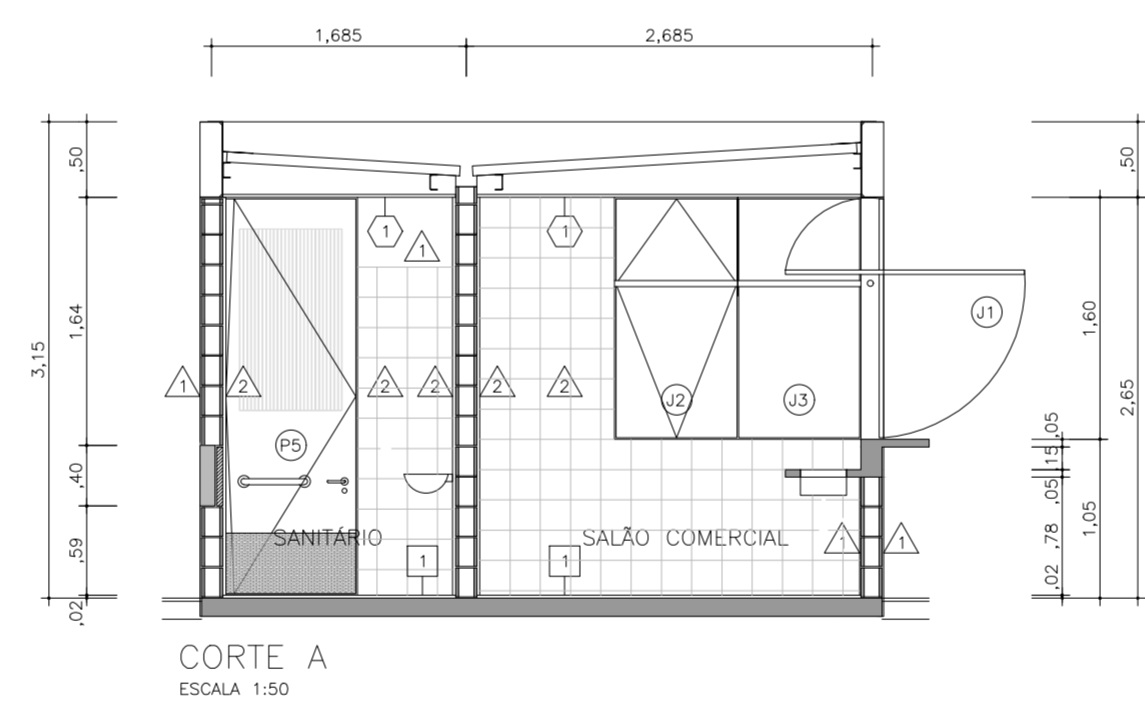
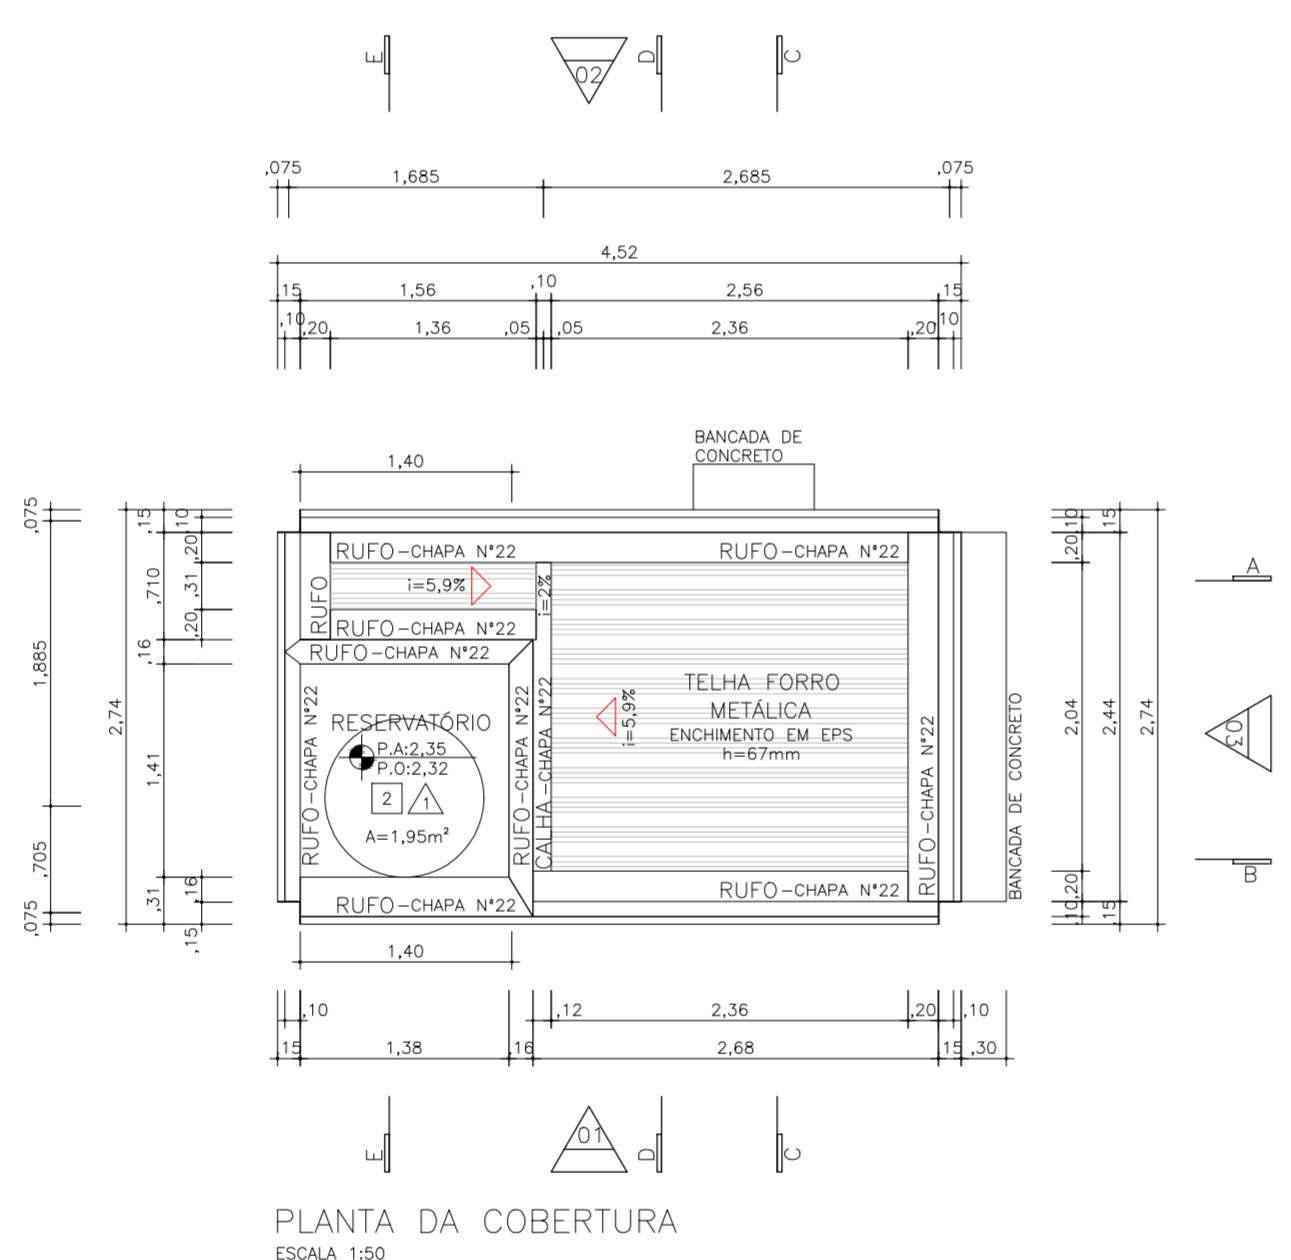


2

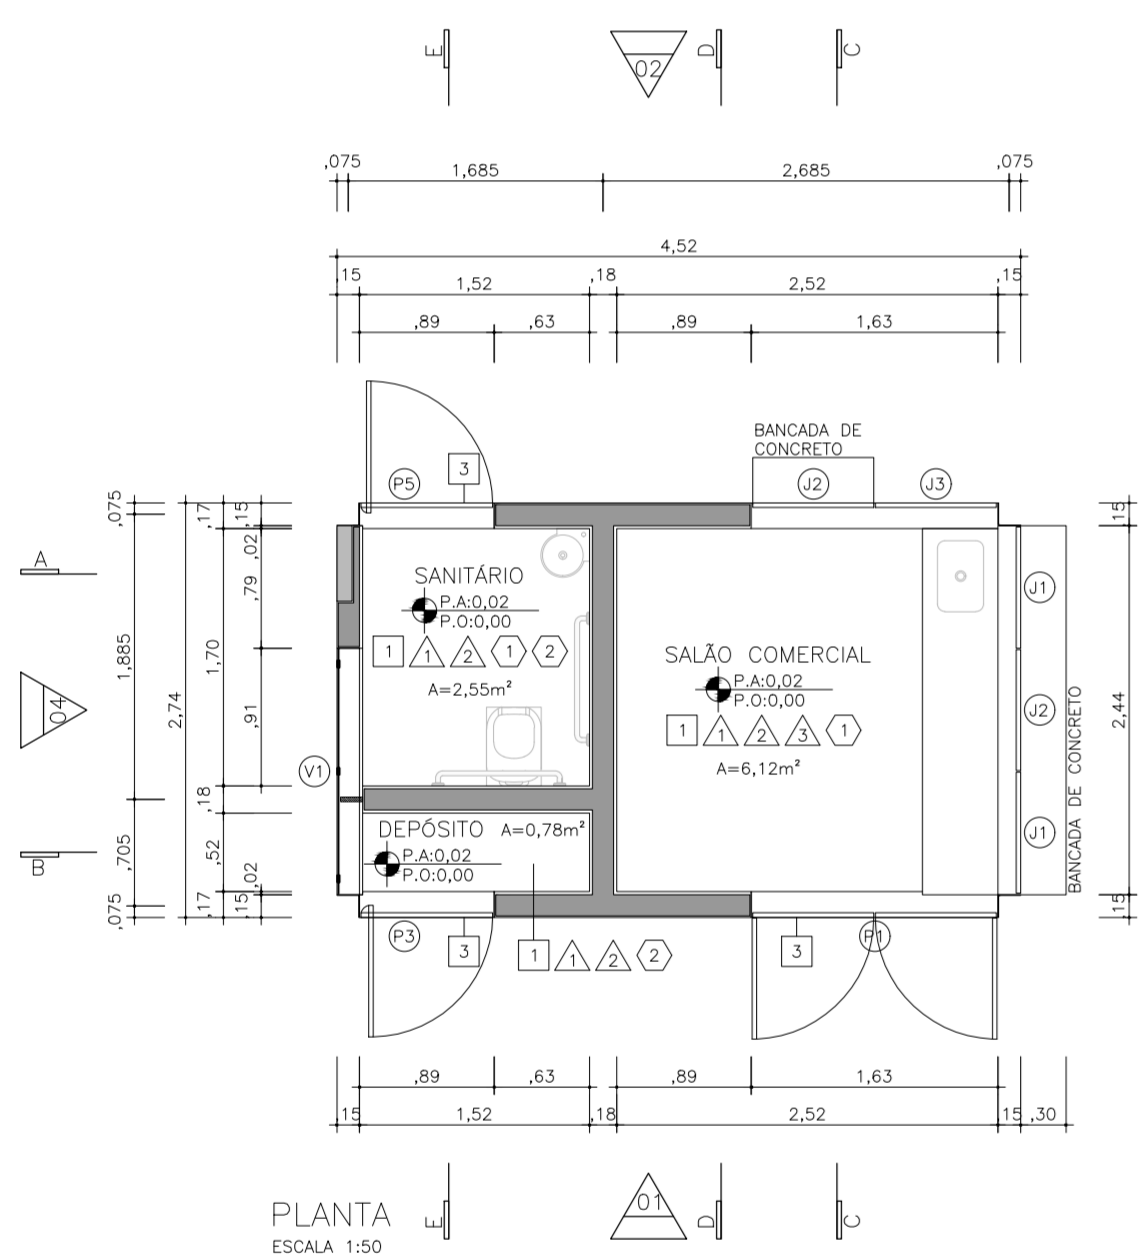

IMPLANTAÇÃO NO MEDIADOR B  
ESCALA 1:500

IMPLANTAÇÃO NO MEDIADOR C  
ESCALA 1:500



**TABELA DE ACABAMENTOS**

**PISO**

- CERÂMICA 20x20cm  
PISO EM CERÂMICA ESMALTADA 20x20cm (PEI 4) SOBRE LAJE DE CONCRETO EM NÍVEL 0 COM IMPERMEABILIZAÇÃO DE CRISTALIZAÇÃO.
- RESERVATÓRIO  
LAJE DE CONCRETO COM ACABAMENTO DESEMPENADO IMPERMEABILIZADO COM 02 DEMÃO DE PINTURA BETUMINOSA
- SOLEIRA  
SOLEIRAS EM GRANITO SÃO GABRIEL SOBRE LAJE DE CONCRETO ARMADO NÍVEL 0

**VEDOS**

REVESTIMENTO ARGAMASSADO  
CHAPISCO – EMBOÇO – REBOCO LISO – COM ESPESURA FINAL DE 1cm. ACABAMENTO EM LATEX ACRILICO FOSCO – DUAS DEMÃO NA COR BRANCA NAS PAREDES INTERNAS E PAREDES EXTERNAS CONFORME ELEVAÇÕES  
Obs: NAS ALVENARIAS EXTERNAS (SUJEITAS A SPRINGO DE ÁGUA DE CHUVA) JUNTO A PASSEIO CONSIDERAR ARGAMASSA IMPERMEABILIZANTE DE CIMENTO E AREIA ATÉ h=1,00m

AZULEJO  
REVESTIMENTO EM CERÂMICA ESMALTADA 20x20cm (PEI 4) 20x20cm

CONCRETO APARENTE  
CONCRETO APARENTE COM TRATAMENTO DE SUPERFÍCIE À BASE DE SILICONE (TIPO ACQUELLA)

**FORRO**

- GESSO  
FORRO DE GESSO ACARTONADO LISO
- REVESTIMENTO ARGAMASSADO  
CHAPISCO – EMBOÇO – REBOCO LISO – COM ESPESURA FINAL DE 1cm. ACABAMENTO EM LATEX ACRILICO FOSCO – DUAS DEMÃO NA COR BRANCA

**LEGENDA CIVIL**

- PLANTA PAREDE DE VEDAÇÃO
- PLANTA/CORTE ENCHIMENTO
- PLANTA/CORTE CAIXA U.M.A. SABESP
- CORTE PAREDE DE VEDAÇÃO
- CORTE LAJE
- ELEVAÇÃO CAIXA U.M.A. SABESP

**TABELA DE ESQUADRIAS, DIVISÓRIAS E GRADIS**

IDENT.	TIPO	DIMENSÕES
P1	PORTA DE ABRIR, DUAS FOLHAS	2,61 X 1,63m
P2	PORTA DE ABRIR, DUAS FOLHAS	2,61 X 1,63m
P3	PORTA DE ABRIR, UMA FOLHA	2,61 X 0,87m
P4	PORTA DE ABRIR, UMA FOLHA	2,61 X 0,87m
P5	PORTA DE ABRIR, UMA FOLHA	2,61 X 0,87m
P6	PORTA DE ABRIR, UMA FOLHA	2,61 X 0,87m
J1	JANELA PIVOTANTE	1,58 X 0,80m
J2	JANELA PIVOTANTE	1,58 X 0,80m
J3	JANELA FIXA	1,58 X 0,80m
V1	VIDRO FIXO	0,57 X 1,62m
V2	VIDRO FIXO	0,57 X 1,62m

**TABELA DE ILUMINAÇÃO E VENTILAÇÃO – TIPO 2**

AMBIENTE	ÁREA	ILUMIN.	VENT.	IDENT.
SALÃO COMERCIAL	6,12m²	5,05m²	5,05m²	J1 e J2
DEPÓSITO	0,78m²	0,35m²	0,80m²	V1 e P3
SANITÁRIO	2,55m²	0,63m²	0,80m²	V1 e P5

**TABELA DE ILUMINAÇÃO E VENTILAÇÃO – TIPO 3**

AMBIENTE	ÁREA	ILUMIN.	VENT.	IDENT.
SALÃO COMERCIAL	6,12m²	5,05m²	5,05m²	J1 e J2
DEPÓSITO	0,78m²	0,35m²	0,80m²	V2 e P4
SANITÁRIO	2,55m²	0,63m²	0,80m²	V2 e P6

Nº	DATA	REVISÃO	RESPONSÁVEL
01	SET/2017		CAROLINE VAZ

PROJETADO POR:

DES:	CAROLINE VAZ	SET/2017
PRQ:	CAROLINE VAZ	SET/2017
RESP. TECN.:	CAROLINE VAZ RODRIGUES	
ASS.:	CAZ/ A72611-7	SET/17

PREFEITURA MUNICIPAL DE ILHA COMPRIDA  
ESTÂNCIA BALNEÁRIA  
AVENIDA BEIRA MAR 11000 – CEP 11925-000

PROJETO REQUALIFICAÇÃO DA ORLA MARÍTIMA  
ENDEREÇO: AVENIDA BEIRA MAR – VÁRIOS BALNEÁRIOS

ASSUNTO: QUIOSQUE Q2 e Q3 MEDIADOR B – BAL. ICARAI DE IGUAPE  
QUIOSQUE Q5 MEDIADOR C – BAL. ICARAI DE IGUAPE  
QUIOSQUE Q6 e Q7 MEDIADOR B – BAL. SÃO MARTINHO

Nº DES. ARO 003.003  
PL. 02/02  
REV. 01  
ESCALA: INDICADA

A

B

C

D

E