

NÃO CONFIE  
TESTE  
ATERRE  
SINALIZE




Table with 2 columns: Temperatura (°C) and Tensões de montagem (mm). Values range from 1 to 28 and 0.100 to 2.000.

ND.22 Projeto de Iluminação pública de Qualidade

Tabela 23  
Temperaturas  
Tensões de montagem

Table with 2 columns: Temperatura (°C) and Tensões de montagem (mm). Values range from 1 to 28 and 0.100 to 2.000.

Table with 2 columns: Temperatura (°C) and Tensões de montagem (mm). Values range from 1 to 28 and 0.100 to 2.000.

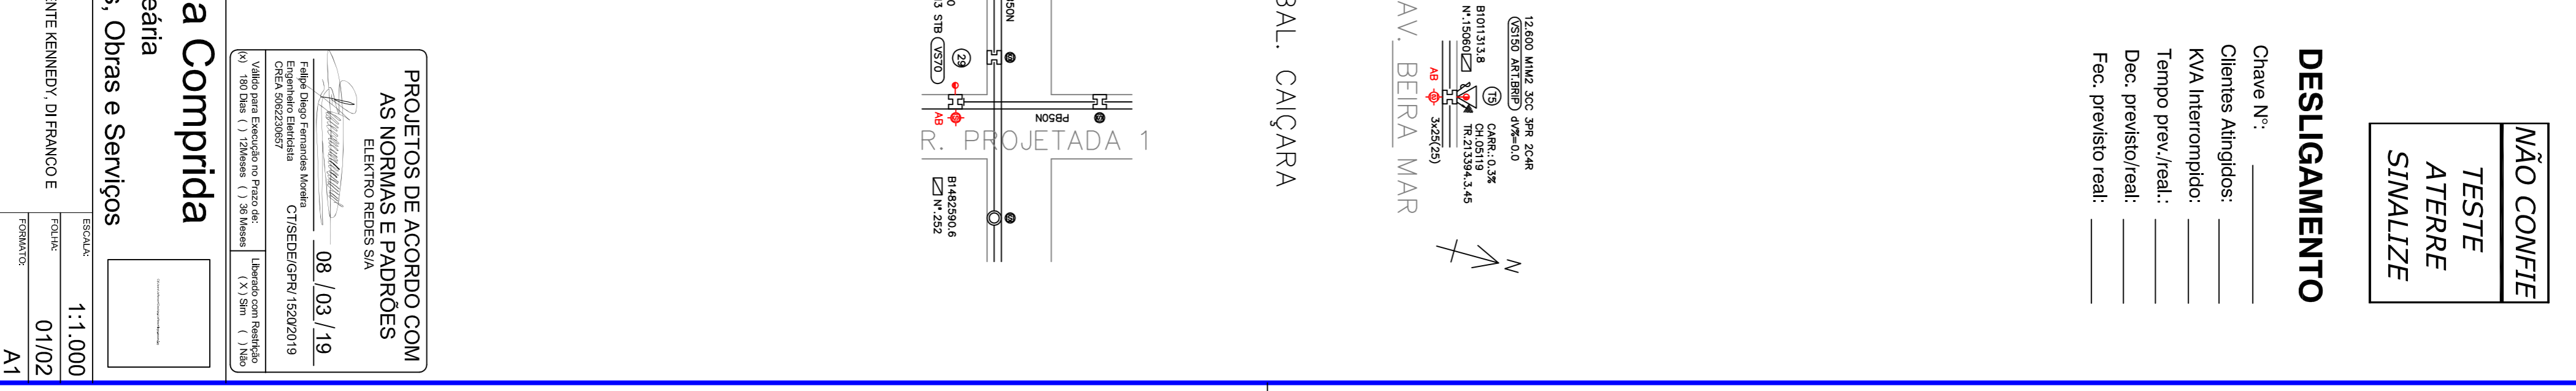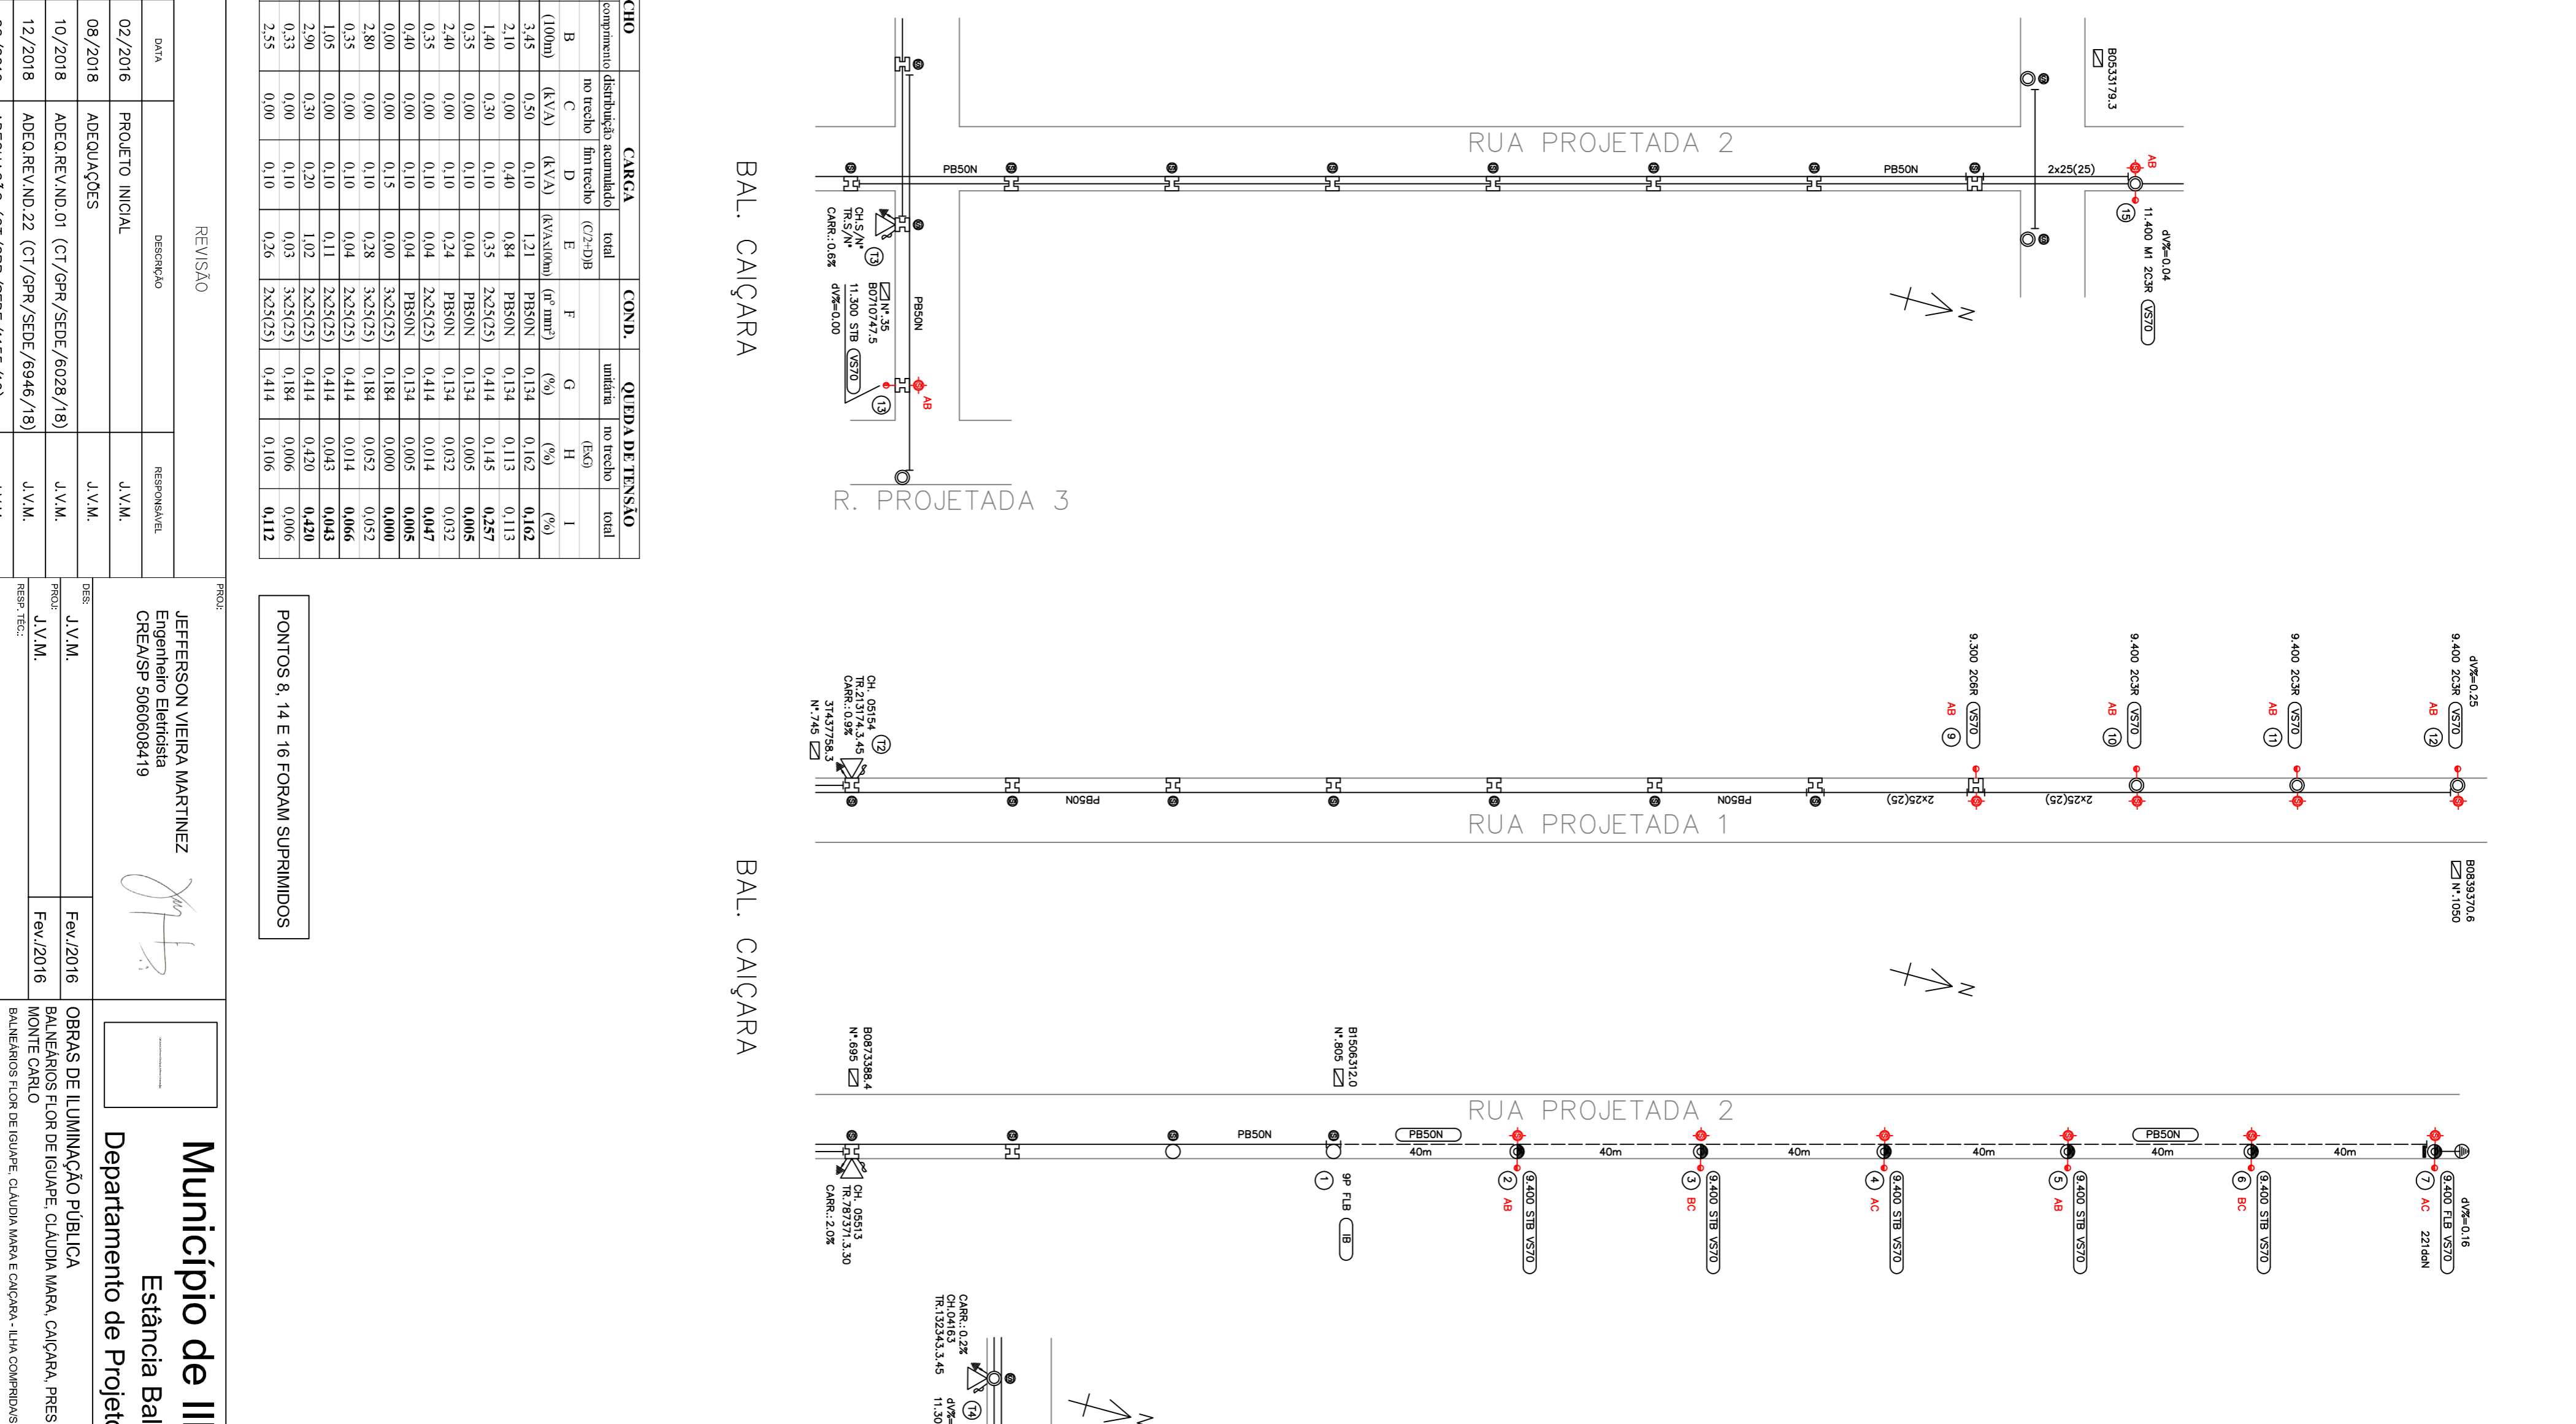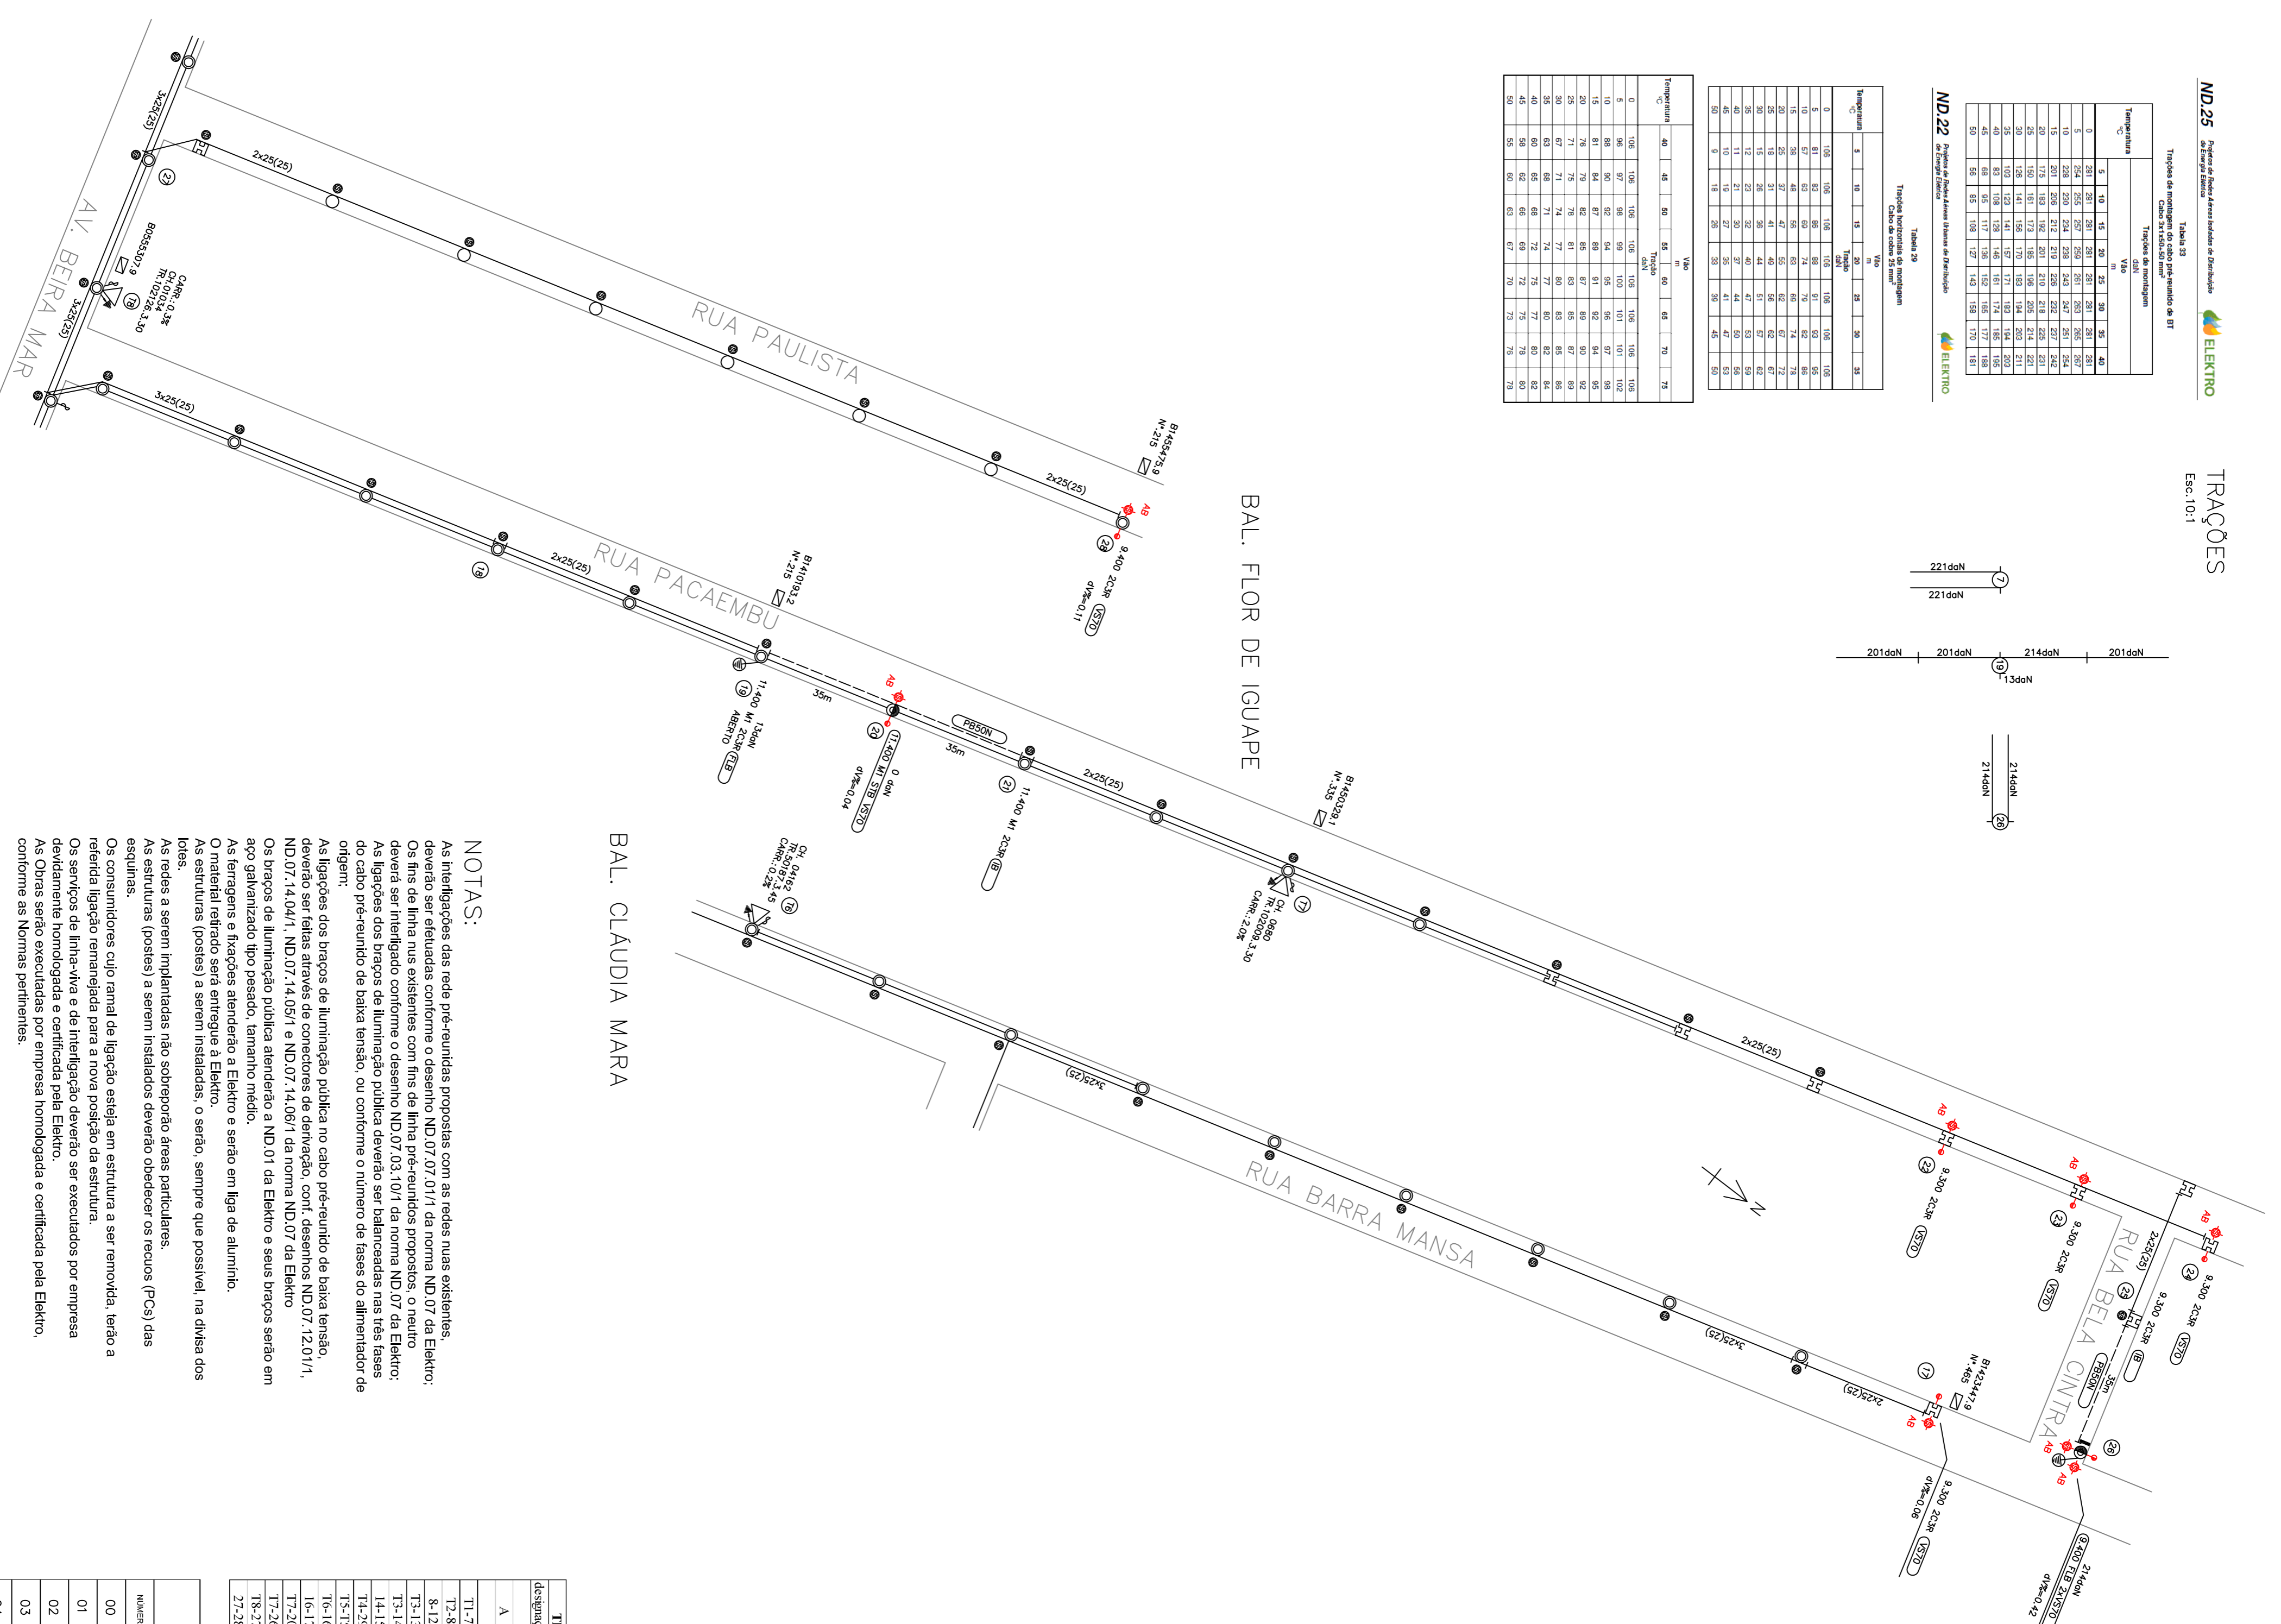

BAL. CLÁUDIA MARA

BAL. CAIÇARA

BAL. CAIÇARA

BAL. CAIÇARA

NOTAS:  
As interligações das redes pré-reunidas propostas com as redes nuas existentes, deverão ser efetuadas conforme o desenho ND.07.07.01.F da norma ND.07 da Eletkro... Os fios de linha nuas existentes com fios de linha pré-reunidos propostos, o neutro deverá ser interligado conforme o desenho ND.07.03.10.F da norma ND.07 da Eletkro... As ligações dos braços de iluminação pública deverão ser balanceadas nas três fases do cabo pré-reunido de baixa tensão, ou conforme o número de fases do alimentador de origem... As ligações dos braços de iluminação pública no cabo pré-reunido de baixa tensão, deverão ser feitas através de conectores de derivação, com desenhos ND.07.12.01.F, ND.07.14.04.F, ND.07.14.05.F e ND.07.14.06.F da norma ND.07 da Eletkro... OS braços de iluminação pública atenderão a ND.01 da Eletkro e seus braços serão em aço galvanizado tipo pesado, tamanho médio... As ferragens e fixações atenderão a Eletkro e serão em liga de alumínio... O material retirado será entregue a Eletkro e serão em liga de alumínio... As estruturas (postes) a serem instaladas, o serão, sempre que possível, na altura dos postes... As estruturas (postes) a serem instaladas deverão obedecer os requisitos (TCs) das esquinas... Os consumidores cujo ramal de ligação esteja em estrutura a ser removida, terão a referida ligação remanejada para a nova posição da estrutura... Os serviços de linha-viva e de interligação deverão ser executados por empresa devidamente homologada e certificada pela Eletkro... As Obras serão executadas por empresa homologada e certificada pela Eletkro, conforme as Normas pertinentes.

Table with 5 columns: TRECHO, CARGA, COND., QUEDA DE TENSÃO. It lists various street segments with their respective data.

PONTOS 8, 14 E 16 FORMAM SUPRIMIDOS

Município de Ilha Comprida  
Departamento de Projetos, Obras e Serviços

PROJETOS DE ACORDO COM AS NORMAS E PADRÕES  
08/03/19

Table with 4 columns: DATA, REVISÃO, PROJETO INICIAL, RESPONSABILIDADE. It details the revision process and project information.

Project information block including: JEFFERSON VIEIRA MARTINEZ, ABRILIANO DE ELIAS, PROJETO DE ILUMINAÇÃO PÚBLICA E OBRAS ACESSÓRIAS.